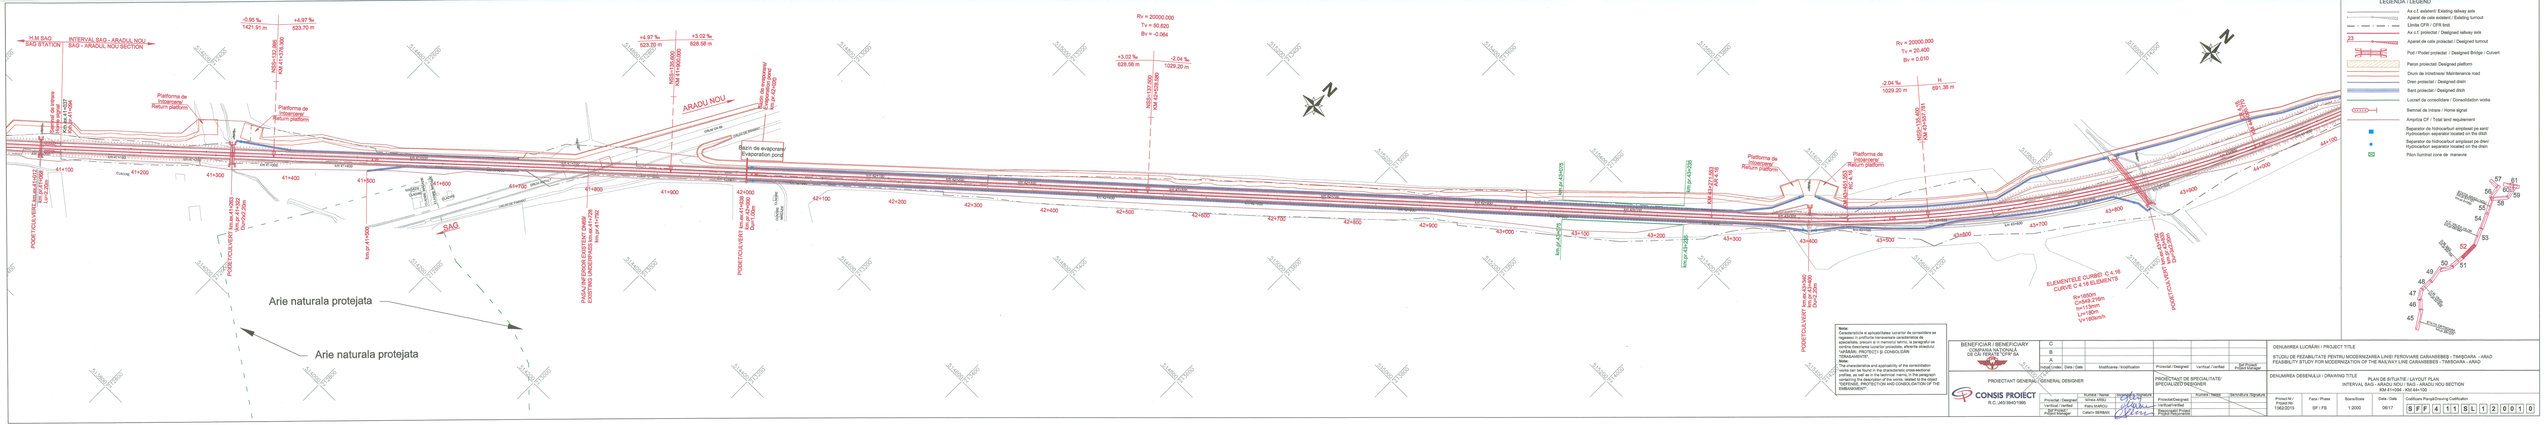
H.M.SAG
SAG STATION
INTERVAL SAG - ARADUL NOU
SAG - ARADUL NOU SECTION
-0.95 ‰
1421.91 m
+4.97 ‰
523.70 m
+4.97 ‰
523.70 m
+3.02 ‰
628.88 m
+3.02 ‰
628.88 m
-2.04 ‰
1029.20 m
-2.04 ‰
1029.20 m
H
691.38 m
Rv = 20000.000
Tv = 80.800
Bv = -0.064
Rv = 20000.000
Tv = 20.400
Bv = 0.010
Platforma de îmbarcare/ Return platform
Platforma de îmbarcare/ Return platform
ARADU NOU
Bazin de evaporare/ Evaporation pond
Platforma de îmbarcare/ Return platform
Platforma de îmbarcare/ Return platform
SAG
Arie naturala protejata
Arie naturala protejata
ELEMENTELE CURBEI: C 4.16
CURVE C 4.16 ELEMENTS
Rv=16000m
Cv=414.219m
Tv=207.45m
Lv=180m
Vv=180km/h
PODEȚ CU ALVEOLE
PODEȚ CU ALVEOLE
PODEȚ CU ALVEOLE
PODEȚ CU ALVEOLE
PASAJ INFERIOR EXISTENT CFR/
EXISTING UNDERPASS CFR
PODEȚ CU ALVEOLE
PODEȚ CU ALVEOLE
PODEȚ CU ALVEOLE
PODEȚ CU ALVEOLE