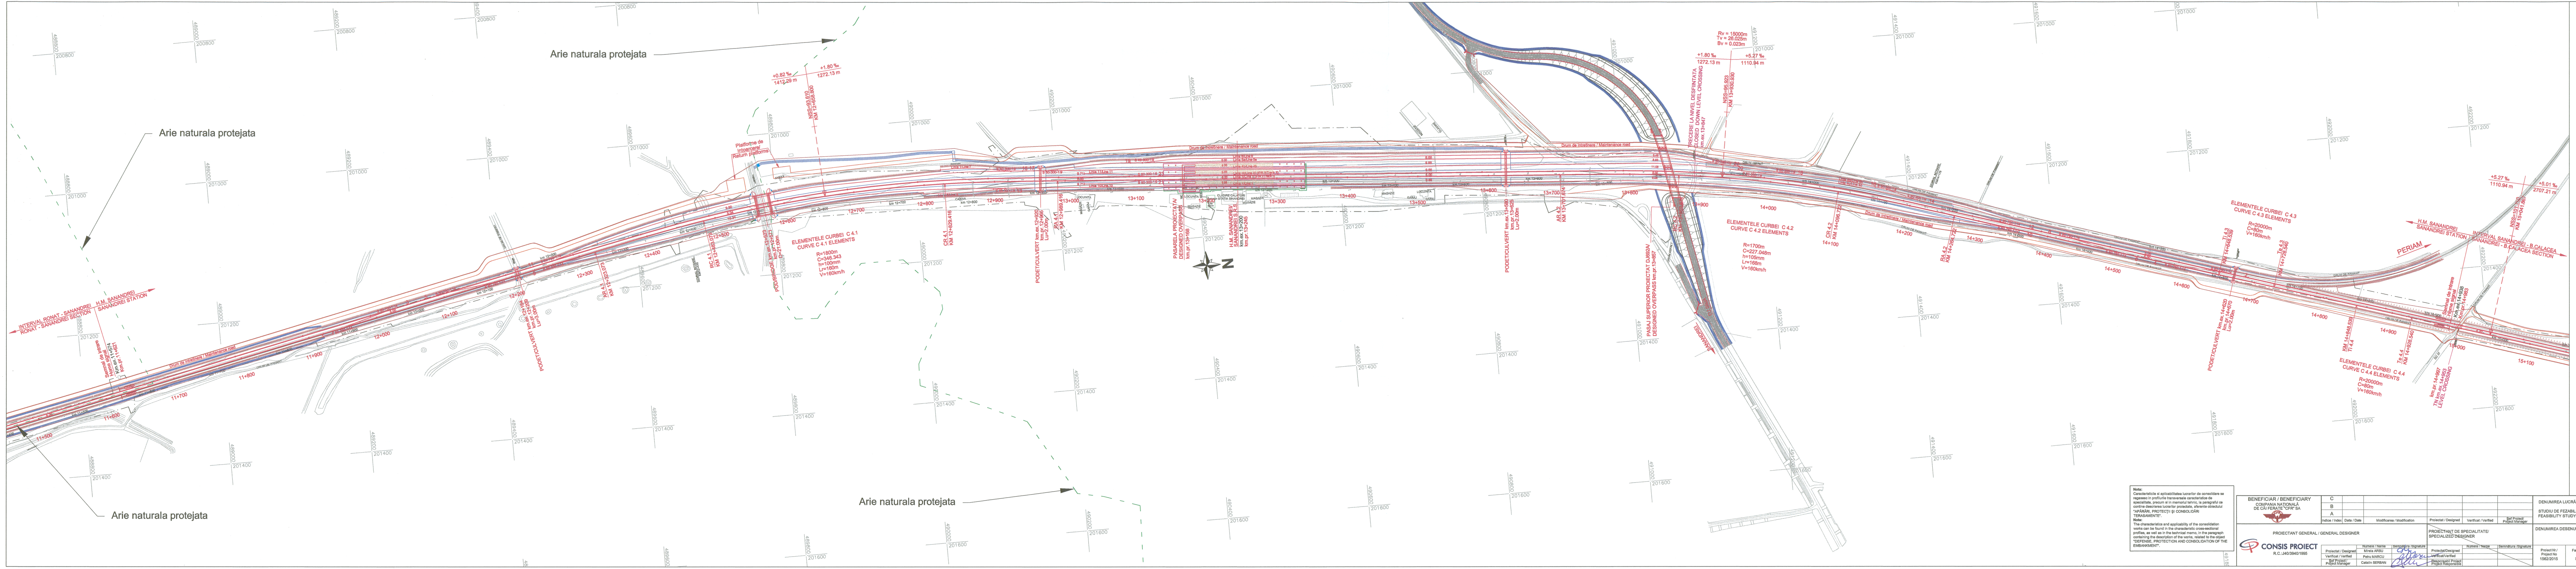

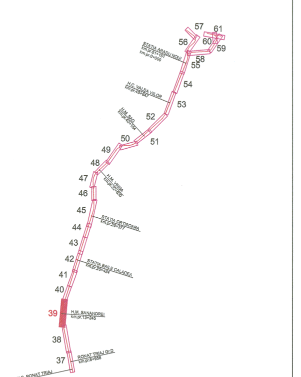

LEGENDA / LEGEND

- Ax c.f. existent/ Existing railway axis
- Aparat de cale existent / Existing turnout
- Limita CFR / CFR limit
- Ax c.f. proiectat / Designed railway axis
- 23 Aparat de cale proiectat / Designed turnout
- Pod / Podet proiectat / Designed Bridge / Culvert
- Peron proiectat/ Designed platform
- Drum de intretinere/ Maintenance road
- Dren proiectat / Designed drain
- Sant proiectat / Designed ditch
- Lucrari de consolidare / Consolidation works
- Semnal de intrare / Home signal
- Ampriza CF / Total land requirement
- ■ Separator de hidrocarburi amplasat pe sant/ Hydrocarbon separator located on the ditch
- ● Separator de hidrocarburi amplasat pe dren/ Hydrocarbon separator located on the drain
- ⊠ Pilon iluminat zone de manevra

Nota:
Caracteristicile si aplicabilitatea lucrarilor de consolidare se regasesc in profilurile transversale caracteristice de specialitate, precum si in memoriul tehnic, la paragraful ce contine descrierea lucrarilor proiectate, aferente obiectului "APĂRĂRI, PROTECŢII ŞI CONSOLIDĂRI TERASAMENTE".

Note:
The characteristics and applicability of the consolidation works can be found in the characteristic cross-sectional profiles, as well as in the technical memo, in the paragraph containing the description of the works, related to the object "DEFENSE, PROTECTION AND CONSOLIDATION OF THE EMBANKMENT".

BENEFICIAR / BENEFICIARY
COMPANIA NAŢIONALĂ
DE CĂI FERATE "CFR" SA

Indice / Index	Data / Date	Modificarea / Modification	Proiectat / Designed	Verificat / Verified	Sef Proiect/ Project Manager
C					
B					
A					

PROIECTANT GENERAL / GENERAL DESIGNER
CONSIS PROIECT
R.C.:J40/3940/1995

	Numele / Name	Semnătura /Signature
Proiectat / Designed	Mirela ARSU	
Verificat / Verified	Petru MARCU	
Sef Proiect / Project Manager	Catalin SERBAN	

PROIECTANT DE SPECIALITATE/ SPECIALIZED DESIGNER

	Numele / Name	Semnătura /Signature
Proiectat/Designed		
Verificat/Verified		
Responsabil Proiect Project Responsible		

DENUMIREA LUCRĂRII / PROJECT TITLE
STUDIU DE FEZABILITATE PENTRU MODERNIZAREA LINIEI FEROVIARE CARANSEBEŞ - TIMIŞOARA - ARAD
FEASIBILITY STUDY FOR MODERNIZATION OF THE RAILWAY LINE CARANSEBES - TIMISOARA - ARAD

DENUMIREA DESENULUI / DRAWING TITLE
PLAN DE SITUATIE / LAYOUT PLAN
HALTA DE MISCARE SANANDREI / SANANDREI STATION
KM 11+621 - KM 14+983

Proiect Nr./ Project No	Faza / Phase	Scara/Scale	Data / Date	Codificare Planşă/Drawing Codification
1562/2015	SF / FS	1:2000	06/17	S F F 4 0 2 S L 1 2 0 0 1 0