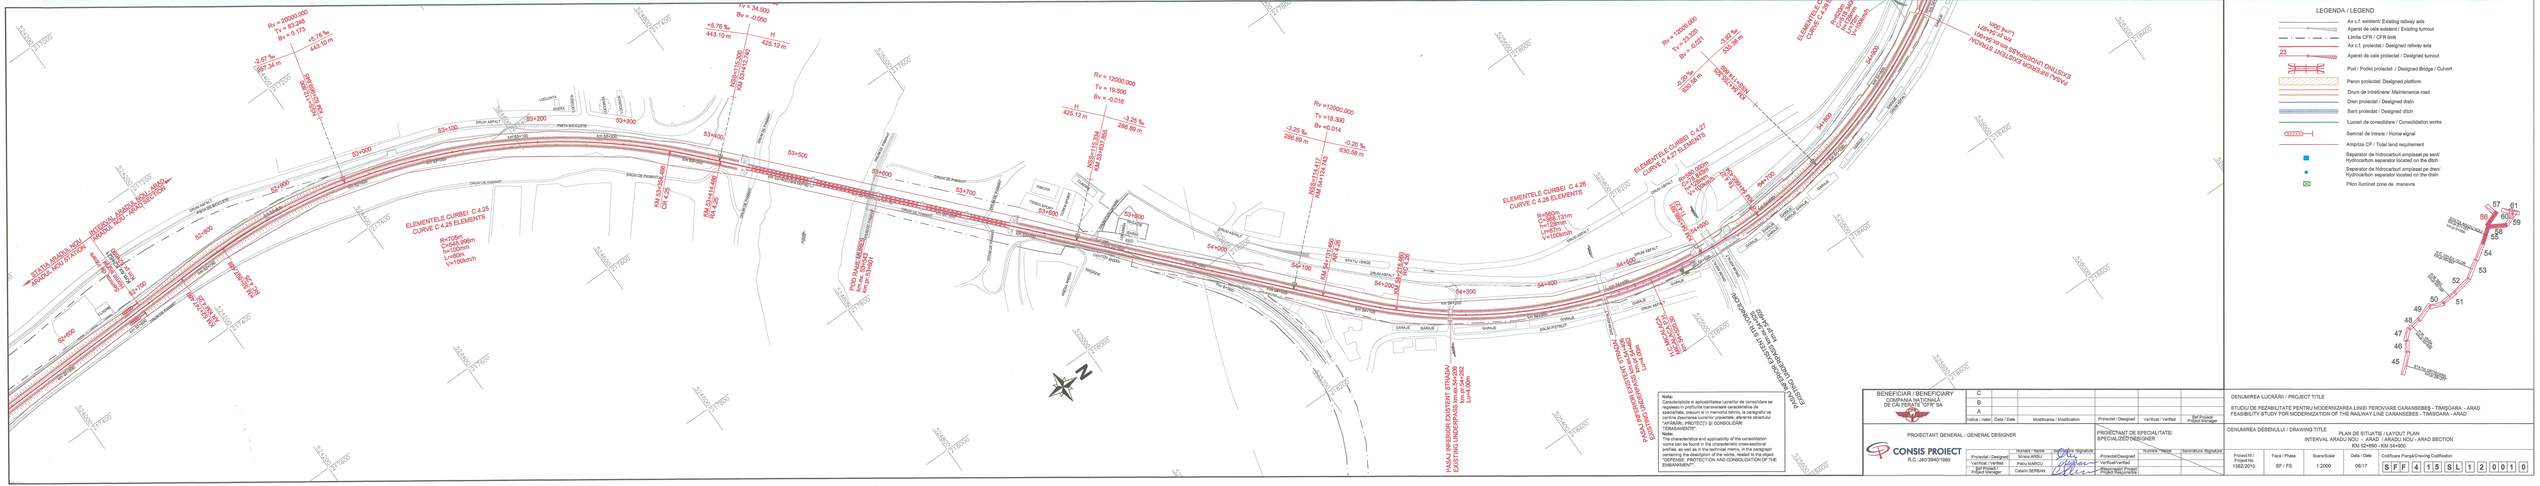
Rv = 20000.000
Tv = 10.346
Bv = +0.173
-3.57 ‰
-0.78 ‰
443.18 m
Rv = 12000.000
Tv = 34.500
Bv = -0.050
+5.76 ‰
443.10 m
H
425.12 m
Rv =12000.000
Tv = 19.500
Bv = -0.016
H
425.12 m
-3.29 ‰
288.88 m
Rv =12000.000
Tv =18.300
Bv =0.014
-0.25 ‰
288.89 m
-0.30 ‰
630.98 m
Rv = 12000.000
Tv = 23.500
Bv = -0.001
-0.30 ‰
630.98 m
-3.62 ‰
630.98 m
-0.30 ‰
630.98 m
STAȚIA ARAD NOU
ARAD NOU STATION
ELEMENTELE CURBEI C 4.25
CURVE C 4.25 ELEMENTS
t=100mm
L=+80m
V=+100km/h
ELEMENTELE CURBEI C 4.26
CURVE C 4.26 ELEMENTS
L=+80m
V=+100km/h
