


PROFIL TRANSVERSAL APLICABIL IN ZONELE CU DEBLEU CU 6<H<8  
 APPLICABLE PROFILE TYPE ON THE CUT ZONE WITH 6<H<8

INTRE KM 29+610 - KM 29+920

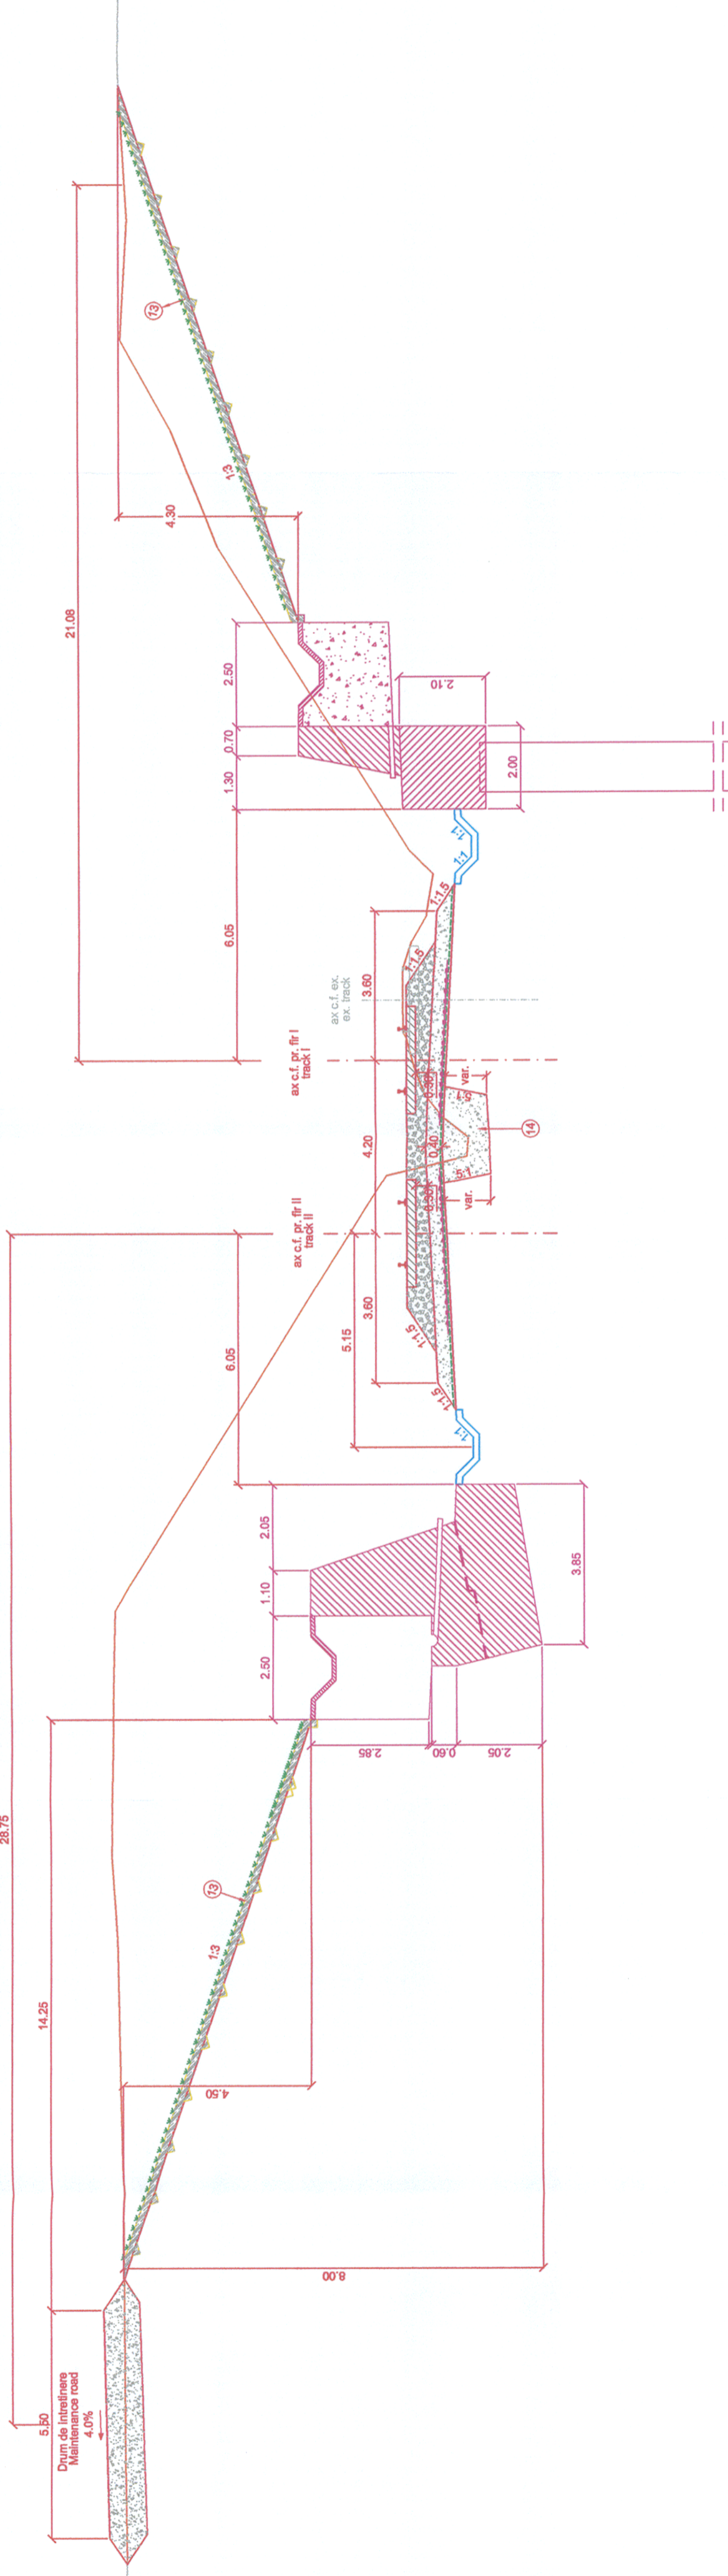

LEGENDA / LEGEND

- 1) Piatra sparta  
Crushed stone
- 2) Substratul cal  
Subgrade
- 3) Geogriile biaxiale  
Biaxial geogrids
- 4) Geotextilii separate  
Separating geotextile
- 5) Geotextilii filtrare  
Filtering geotextile
- 6) Material drenant sort 7-31mm  
Draining material sort 7-31mm
- 7) Tub PEHD rfiat, perforat Ø = 150-400mm  
Longitudinal drainage made out of  
Ø=150-400mm PEHD tube
- 8) Material drenant sort 31-70mm  
Draining material sort 31-70mm
- 9) Strat de nisip  
Sand layer
- 10) Mana curenta  
Handrail
- 11) Gard  
Fence
- 12) Camin de vizitare  
Inspection pit
- 13) Protectie taluz cu pamint vegetal  
Banks protection with vegetal soil
- 14) Umplutura din material necoziv  
Filling out of non-cohesive material
- 15) Umplutura din material coziv  
Filling out of cohesive material

BENEFICIAR / BENEFICIARY  
 COMPANIA NATIONALA  
 DE CAI FERATE "CFR" SA

**CONSIIS PROJECT**  
 R.C.:J40/394/01/995

Aplicabilitatea si definirea solutiilor tehnice a lucrarilor de consolidare sunt prezentate la specialitatea "Consolidari".  
 Drept pentru care planurile de la specialitatea "Terrasamente" si specialitatea "Consolidari", se vor citi impreuna.

|   |                         |  |                      |
|---|-------------------------|--|----------------------|
| DENUMIREA LUCRĂRII / PROJECT TITLE                  |                         | STUDIU DE FEZABILITATE PENTRU MODERNIZAREA LINIEI FEROVIARE CARANSEBES - TIMIȘOARA - ARAD<br>FEASIBILITY STUDY FOR MODERNIZATION OF THE RAILWAY LINE CARANSEBES - TIMIȘOARA - ARAD |                      |
| DENUMIREA DESENULUI / DRAWING TITLE                 |                         | PROFIL TRANSVERSAL APLICABIL IN ZONELE CU DEBLEU CU 6<H<8 (INTRE KM 29+610 - KM 29+920)<br>APPLICABLE PROFILE TYPE ON THE CUT ZONE WITH 6<H<8 (BETWEEN KM 29+610 - KM 29+920)      |                      |
| Project Nr /<br>Project No<br>1562/2015             | Faza / Phase<br>SF / FS | Scara/Scale<br>1:100   | Data / Date<br>08/17 |
| PROIECTANT DE SPECIALITATE/<br>SPECIALIZED DESIGNER |                         | Semnătura /Signature   |                      |
| Verificat / Verified                                |                         | Numite / Name  |                      |
| Proiectat / Designed                                |                         | Vicei NANU   |                      |
| Verificat / Verified                                |                         | Petru MARCU  |                      |
| Proiectat / Designed                                |                         | Catalin SERBAN   |                      |
| Verificat / Verified                                |                         | Semnătura /Signature   |                      |
| Proiectat / Designed                                |                         | Verificat / Verified   |                      |
| Verificat / Verified                                |                         | Responsabil Proiect  |                      |
| Proiectat / Designed                                |                         | Responsabil Proiect  |                      |

S F F 0 0 0 S L X 4 0 7 2 1