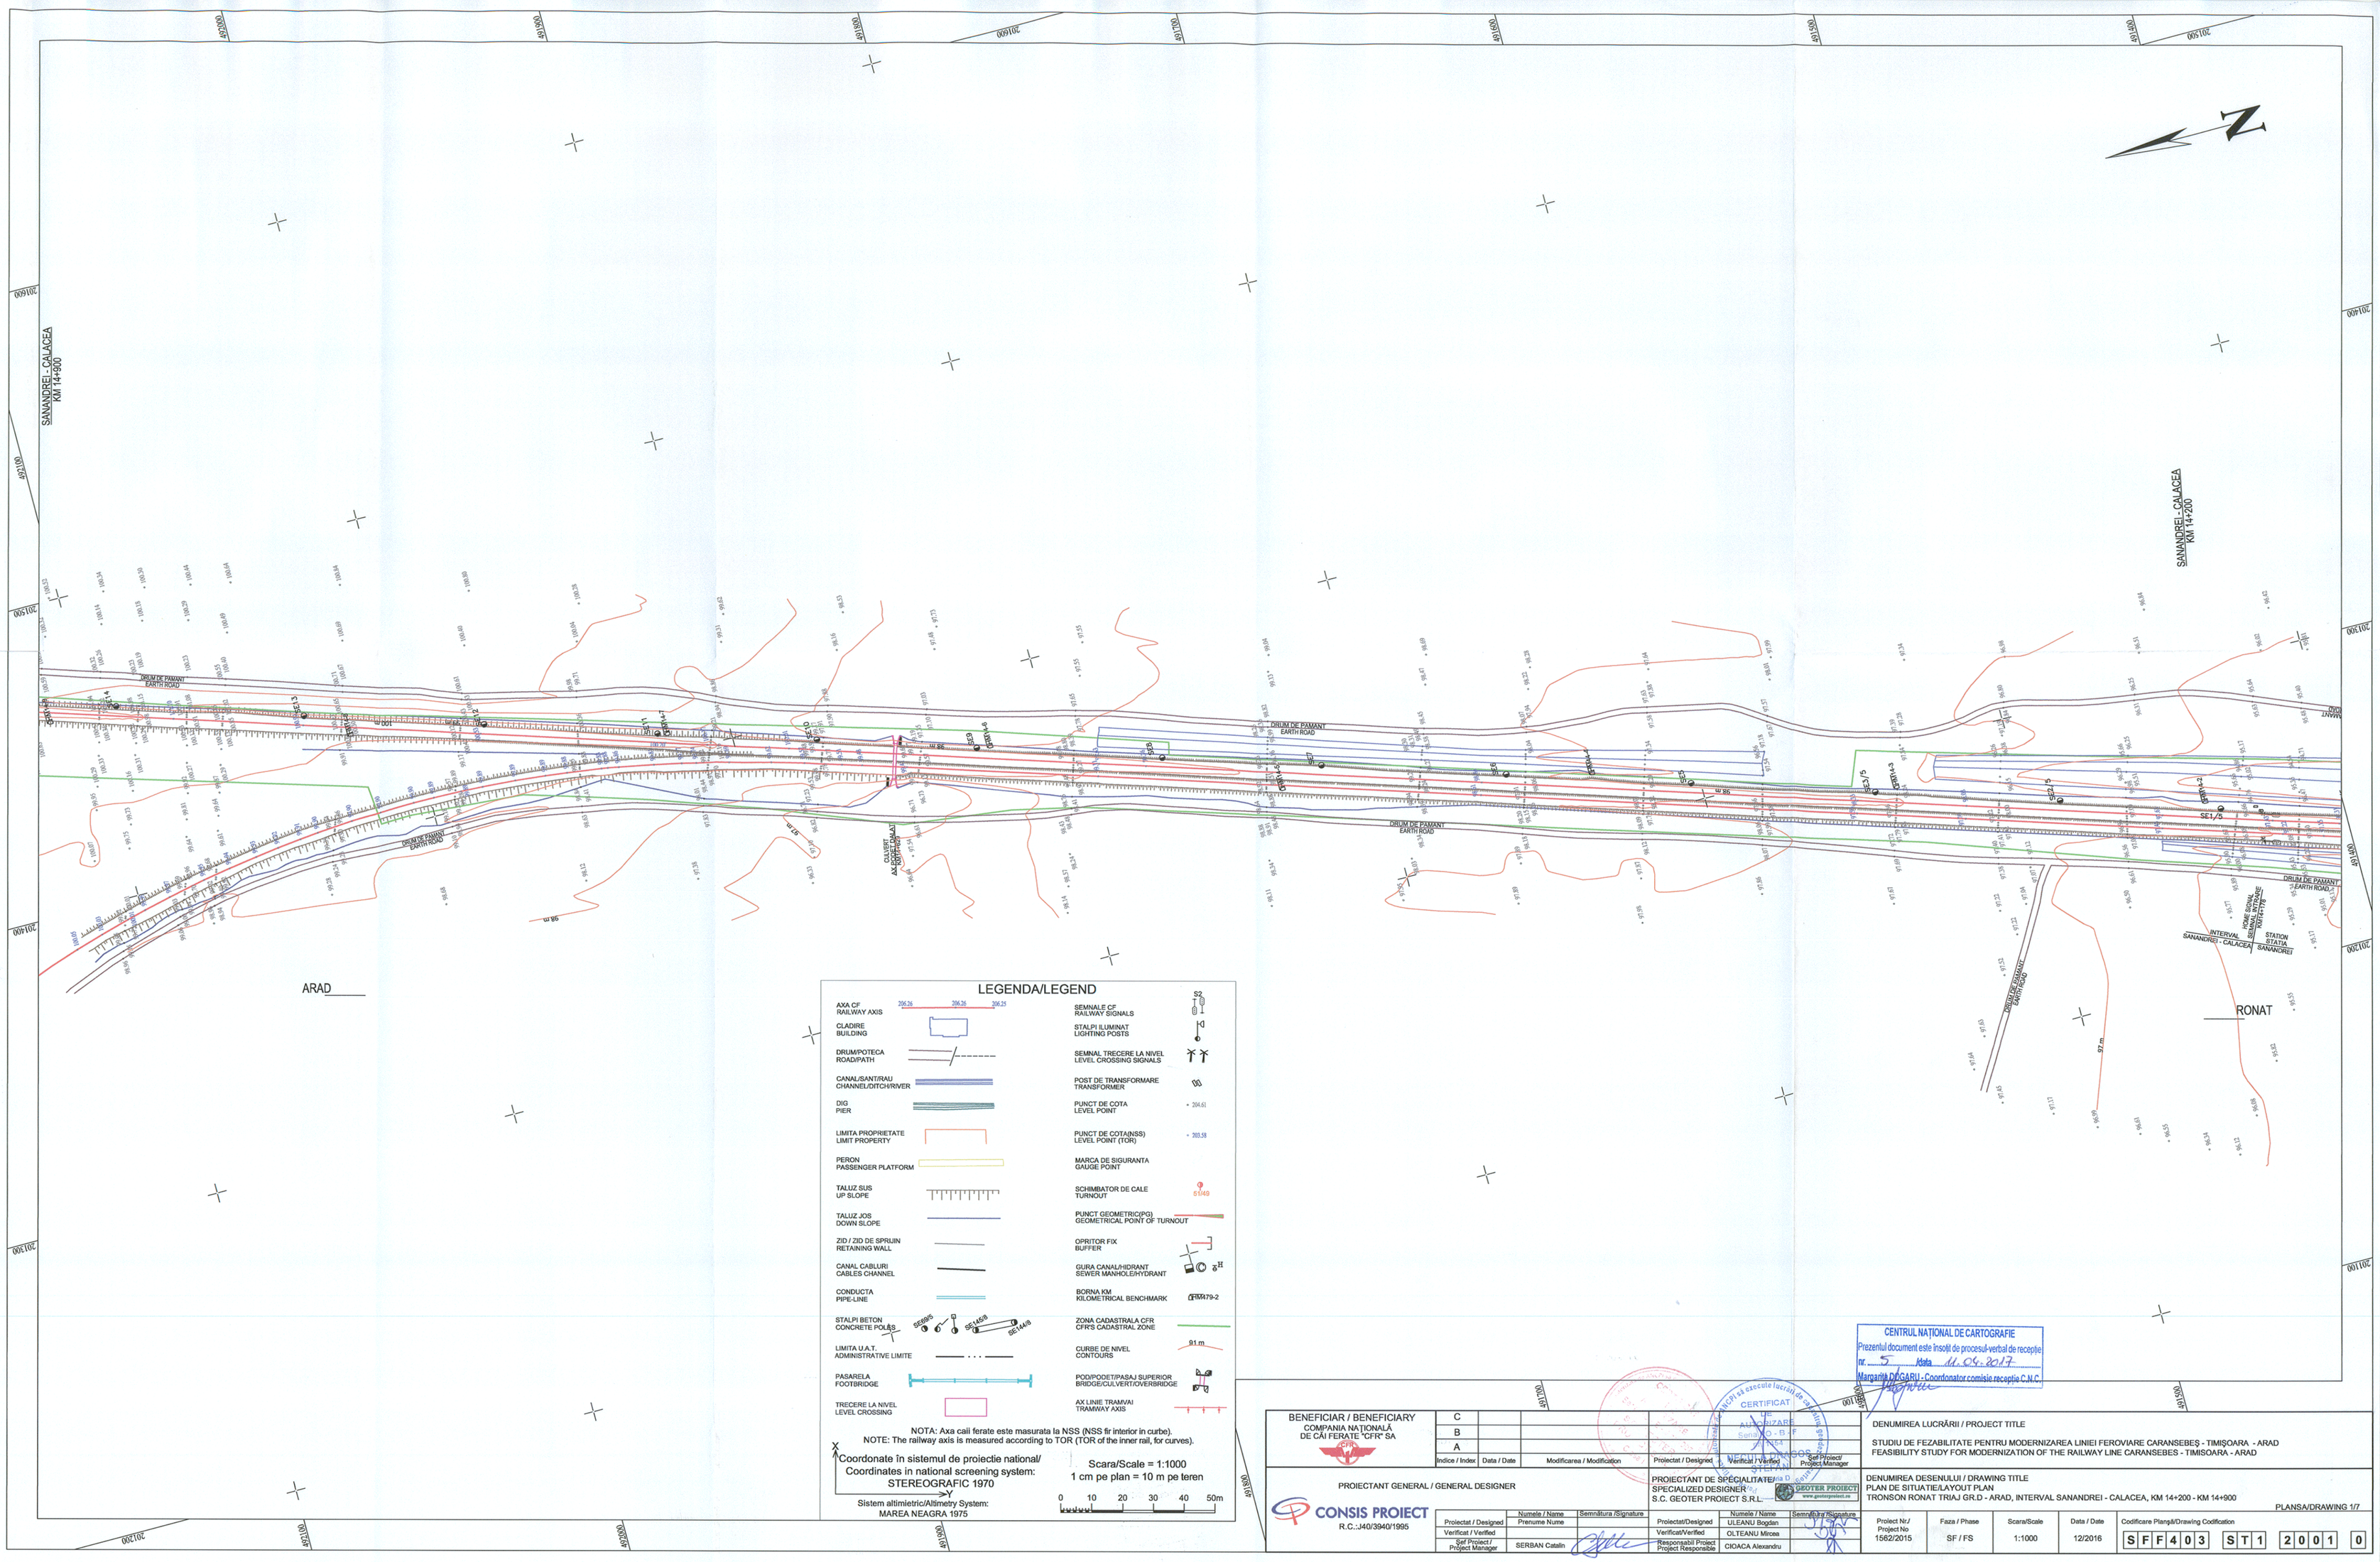

LEGENDA/LEGEND

AXA CF / RAILWAY AXIS	SEMNALE CF / RAILWAY SIGNALS
CLADIRE / BUILDING	STALPI ILUMINAT / LIGHTING POSTS
DRUM/POTECA / ROAD/PATH	SEMNAL TRECERE LA NIVEL / LEVEL CROSSING SIGNALS
CANAL/SANT/RAU / CHANNEL/DITCH/RIVER	POST DE TRANSFORMARE / TRANSFORMER
DIG / PIER	PUNCT DE COTA / LEVEL POINT
LIMITA PROPRIETATE / LIMIT PROPERTY	PUNCT DE COTA(NSS) / LEVEL POINT (TOR)
PERON / PASSENGER PLATFORM	MARCA DE SIGURANTA / GAUGE POINT
TALUZ SUS / UP SLOPE	SCHIMBATOR DE CALE / TURNOUT
TALUZ JOS / DOWN SLOPE	PUNCT GEOMETRIC(PG) / GEOMETRICAL POINT OF TURNOUT
ZID / ZID DE SPRUIN / RETAINING WALL	OPRITOR FIX / BUFFER
CANAL CABLURI / CABLES CHANNEL	GURA CANAL/HIDRANT / SEWER MANHOLE/HYDRANT
CONDUCTA / PIPE-LINE	BORNA KM / KILOMETRICAL BENCHMARK
STALPI BETON / CONCRETE POLES	ZONA CADASTRALA CFR / CFR'S CADASTRAL ZONE
LIMITA U.A.T. / ADMINISTRATIVE LIMITE	CURBE DE NIVEL / CONTOURS
PASARELA / FOOTBRIDGE	POD/PODET/PASAJ SUPERIOR / BRIDGE/CULVERT/OVERBRIDGE
TRECERE LA NIVEL / LEVEL CROSSING	AX LINIE TRAMVAI / TRAMWAY AXIS

NOTA: Axa caii ferate este masurata la NSS (NSS fir interior in curbe).
NOTE: The railway axis is measured according to TOR (TOR of the inner rail, for curves).

Coordonate în sistemul de proiectie national/
Coordinates in national screening system:
STEREOGRAFIC 1970

Sistem altimietric/Altimetry System:
MAREA NEAGRA 1975

Scara/Scale = 1:1000
1 cm pe plan = 10 m pe teren

0 10 20 30 40 50m

CENTRUL NAȚIONAL DE CARTOGRAFIE
Prezentul document este însoțit de procesul-verbal de recepție
nr. 5 data 11.04.2017
Margarita DEGARU - Coordonator comisie recepție C.N.C.

BENEFICIAR / BENEFICIARY					
COMPANIA NAȚIONALĂ DE CĂI FERATE "CFR" SA	C				
	B				
	A				
	Indice / Index	Data / Date	Modificarea / Modification	Proiectat / Designed	Verificat / Verified	Șef Proiect/ Project Manager

PROIECTANT GENERAL / GENERAL DESIGNER

CONSIS PROIECT
R.C.:J40/3940/1995

	Numele / Name	Semnătura /Signature
Proiectat / Designed	Prenume Nume	
Verificat / Verified		
Șef Proiect / Project Manager	SERBAN Catalin	

PROIECTANT DE SPECIALITATE/
SPECIALIZED DESIGNER
S.C. GEOTER PROIECT S.R.L.

	Numele / Name	Semnătura /Signature
Proiectat/Designed	ULEANU Bogdan	
Verificat/Verified	OLTEANU Mircea	
Responsabil Proiect / Project Responsible	CIOACA Alexandru	

DENUMIREA LUCRĂRII / PROJECT TITLE

STUDIU DE FEZABILITATE PENTRU MODERNIZAREA LINIEI FEROVIARE CARANSEBEȘ - TIMIȘOARA - ARAD
FEASIBILITY STUDY FOR MODERNIZATION OF THE RAILWAY LINE CARANSEBES - TIMISOARA - ARAD

DENUMIREA DESENULUI / DRAWING TITLE
PLAN DE SITUATIE/LAYOUT PLAN
TRONSON RONAT TRIAJ GR.D - ARAD, INTERVAL SANANDREI - CALACEA, KM 14+200 - KM 14+900

PLANSA/DRAWING 1/7

Proiect Nr./ Project No	Faza / Phase	Scara/Scale	Data / Date	Codificare Planșă/Drawing Codification
1562/2015	SF / FS	1:1000	12/2016	SFF403 ST1 2001 0