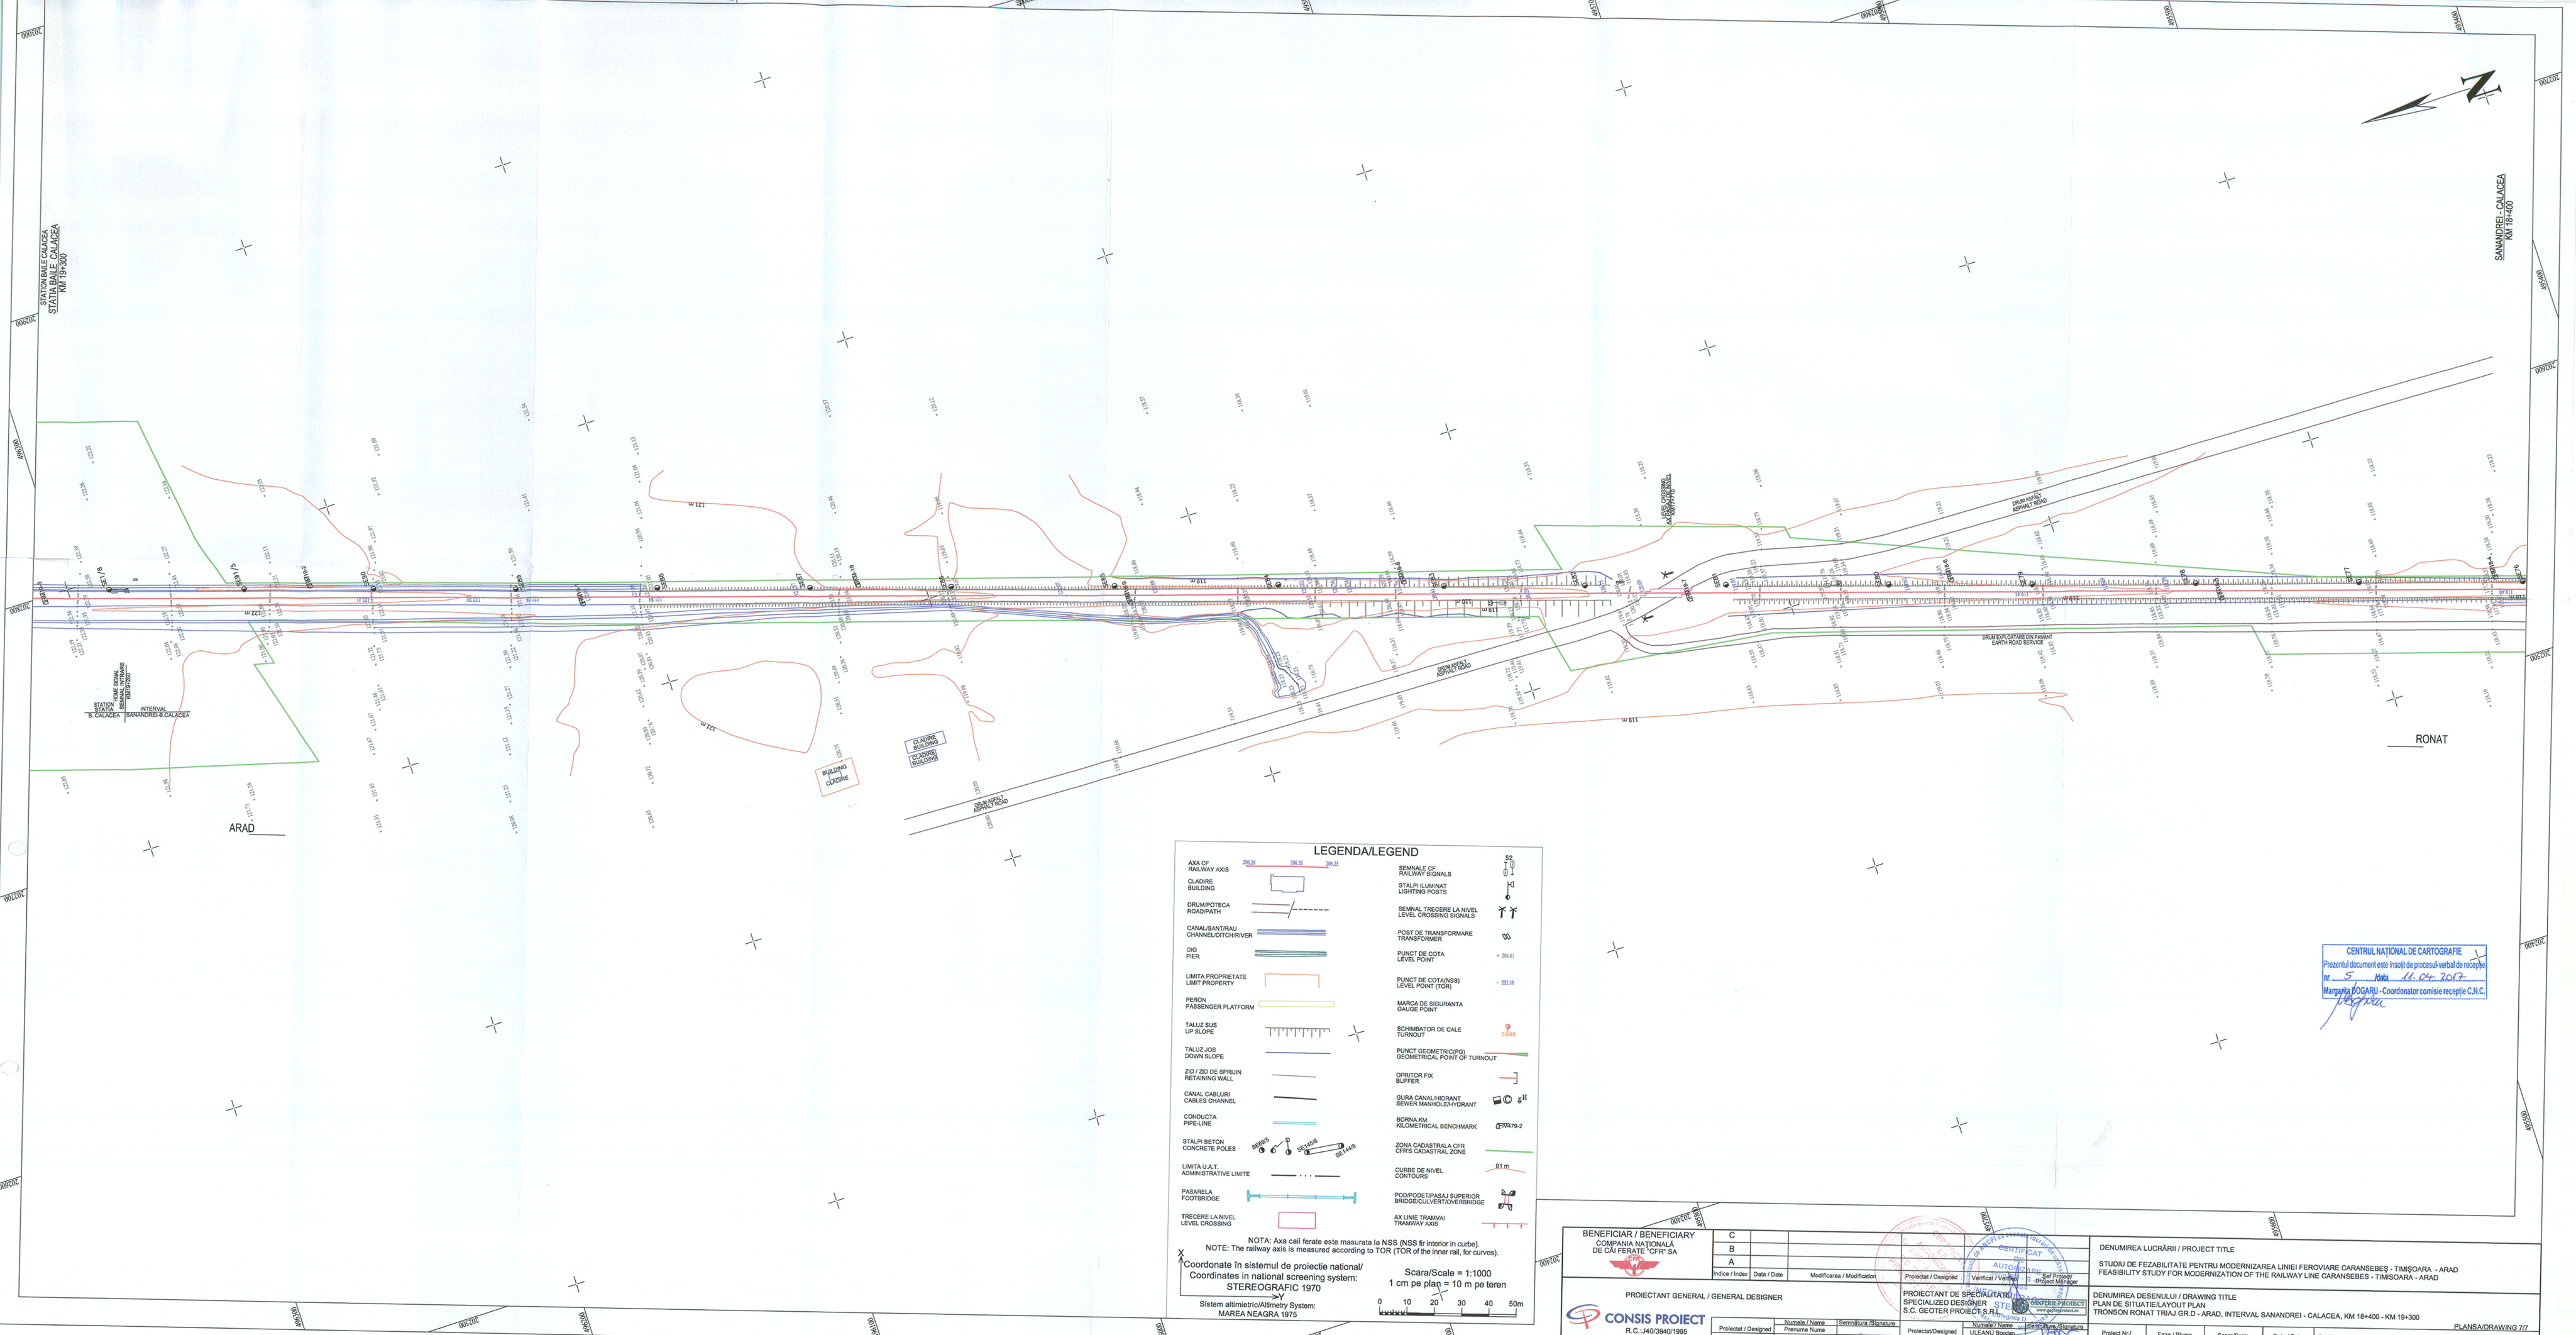

LEGENDA/LEGEND

AXA CF / RAILWAY AXIS	206.26 / 206.26 / 206.25
CLADIRE / BUILDING	
DRUM/POTECA / ROAD/PATH	
CANAL/SANT/RAU / CHANNEL/DITCH/RIVER	
DIG / PIER	
LIMITA PROPRIETATE / LIMIT PROPERTY	
PERON / PASSENGER PLATFORM	
TALUZ SUS / UP SLOPE	
TALUZ JOS / DOWN SLOPE	
ZID / ZID DE SPRIJIN / RETAINING WALL	
CANAL CABLURI / CABLES CHANNEL	
CONDUCTA / PIPE-LINE	
STALPI BETON / CONCRETE POLES	SE88/5 / SE145/8 / SE144/8
LIMITA U.A.T. / ADMINISTRATIVE LIMITE	
PASARELA / FOOTBRIDGE	
TRECERE LA NIVEL / LEVEL CROSSING	
SEMNALE CF / RAILWAY SIGNALS	S2
STALPI ILUMINAT / LIGHTING POSTS	
SEMNAL TRECERE LA NIVEL / LEVEL CROSSING SIGNALS	
POST DE TRANSFORMARE / TRANSFORMER	
PUNCT DE COTA / LEVEL POINT	+ 206.61
PUNCT DE COTA(NSS) / LEVEL POINT (TOR)	+ 203.58
MARCA DE SIGURANTA / GAUGE POINT	
SCHIMBATOR DE CALE / TURNOUT	S1/49
PUNCT GEOMETRIC(PG) / GEOMETRICAL POINT OF TURNOUT	
OPRITOR FIX / BUFFER	
GURA CANAL/HIDRANT / SEWER MANHOLE/HYDRANT	
BORNA KM / KILOMETRICAL BENCHMARK	1000.79-2
ZONA CADASTRALA CFR / CFR'S CADASTRAL ZONE	
CURBE DE NIVEL / CONTOURS	91 m
POD/PODET/PASAJ SUPERIOR / BRIDGE/CULVERT/OVERBRIDGE	
AX LINIE TRAMVAI / TRAMWAY AXIS	

NOTA: Axa cali ferate este masurata la NSS (NSS fir interior in curbe).
NOTE: The railway axis is measured according to TOR (TOR of the inner rail, for curves).

Coordonate în sistemul de proiectie national/
Coordinates in national screening system:
STEREOGRAFIC 1970

Sistem altimetric/Altimetry System:
MAREA NEAGRA 1975

Scara/Scale = 1:1000
1 cm pe plan = 10 m pe teren

0 10 20 30 40 50m

CENTRUL NAȚIONAL DE CARTOGRAFIE
Prezentul document este însoțit de procesul-verbal de recepție
nr. 5 Data 11.04.2017
Margareta BOGARU - Coordonator comisie recepție C.N.C.

BENEFICIAR / BENEFICIARY
COMPANIA NAȚIONALĂ DE CĂI FERATE "CFR" SA

Indice / Index	Data / Date	Modificarea / Modification
C		
B		
A		

Proiectat / Designed — Verificat / Verified — Șef Proiect / Project Manager

PROIECTANT GENERAL / GENERAL DESIGNER
CONSIS PROIECT
R.C.:J40/3940/1995

	Numele / Name	Semnătura /Signature
Proiectat / Designed	Prenume Nume	
Verificat / Verified		
Șef Proiect / Project Manager	SERBAN Catalin	

PROIECTANT DE SPECIALITATE / SPECIALIZED DESIGNER
S.C. GEOTER PROIECT S.R.L.
GEOTER PROIECT
www.geoterproiect.ro

	Numele / Name	Semnătura /Signature
Proiectat/Designed	ULEANU Bogdan	
Verificat/Verified	OLTEANU Mircea	
Responsabil Proiect / Project Responsible	CIOACA Alexandru	

DENUMIREA LUCRĂRII / PROJECT TITLE
STUDIU DE FEZABILITATE PENTRU MODERNIZAREA LINIEI FEROVIARE CARANSEBEȘ - TIMIȘOARA - ARAD
FEASIBILITY STUDY FOR MODERNIZATION OF THE RAILWAY LINE CARANSEBES - TIMISOARA - ARAD

DENUMIREA DESENULUI / DRAWING TITLE
PLAN DE SITUATIE/LAYOUT PLAN
TRONSON RONAT TRIAJ GR.D - ARAD, INTERVAL SANANDREI - CALACEA, KM 18+400 - KM 19+300

PLANSA/DRAWING 7/7

Project Nr./ Project No	Faza / Phase	Scara/Scale	Data / Date	Codificare Planșă/Drawing Codification
1562/2015	SF / FS	1:1000	12/2016	SFF403 ST1 2007 0