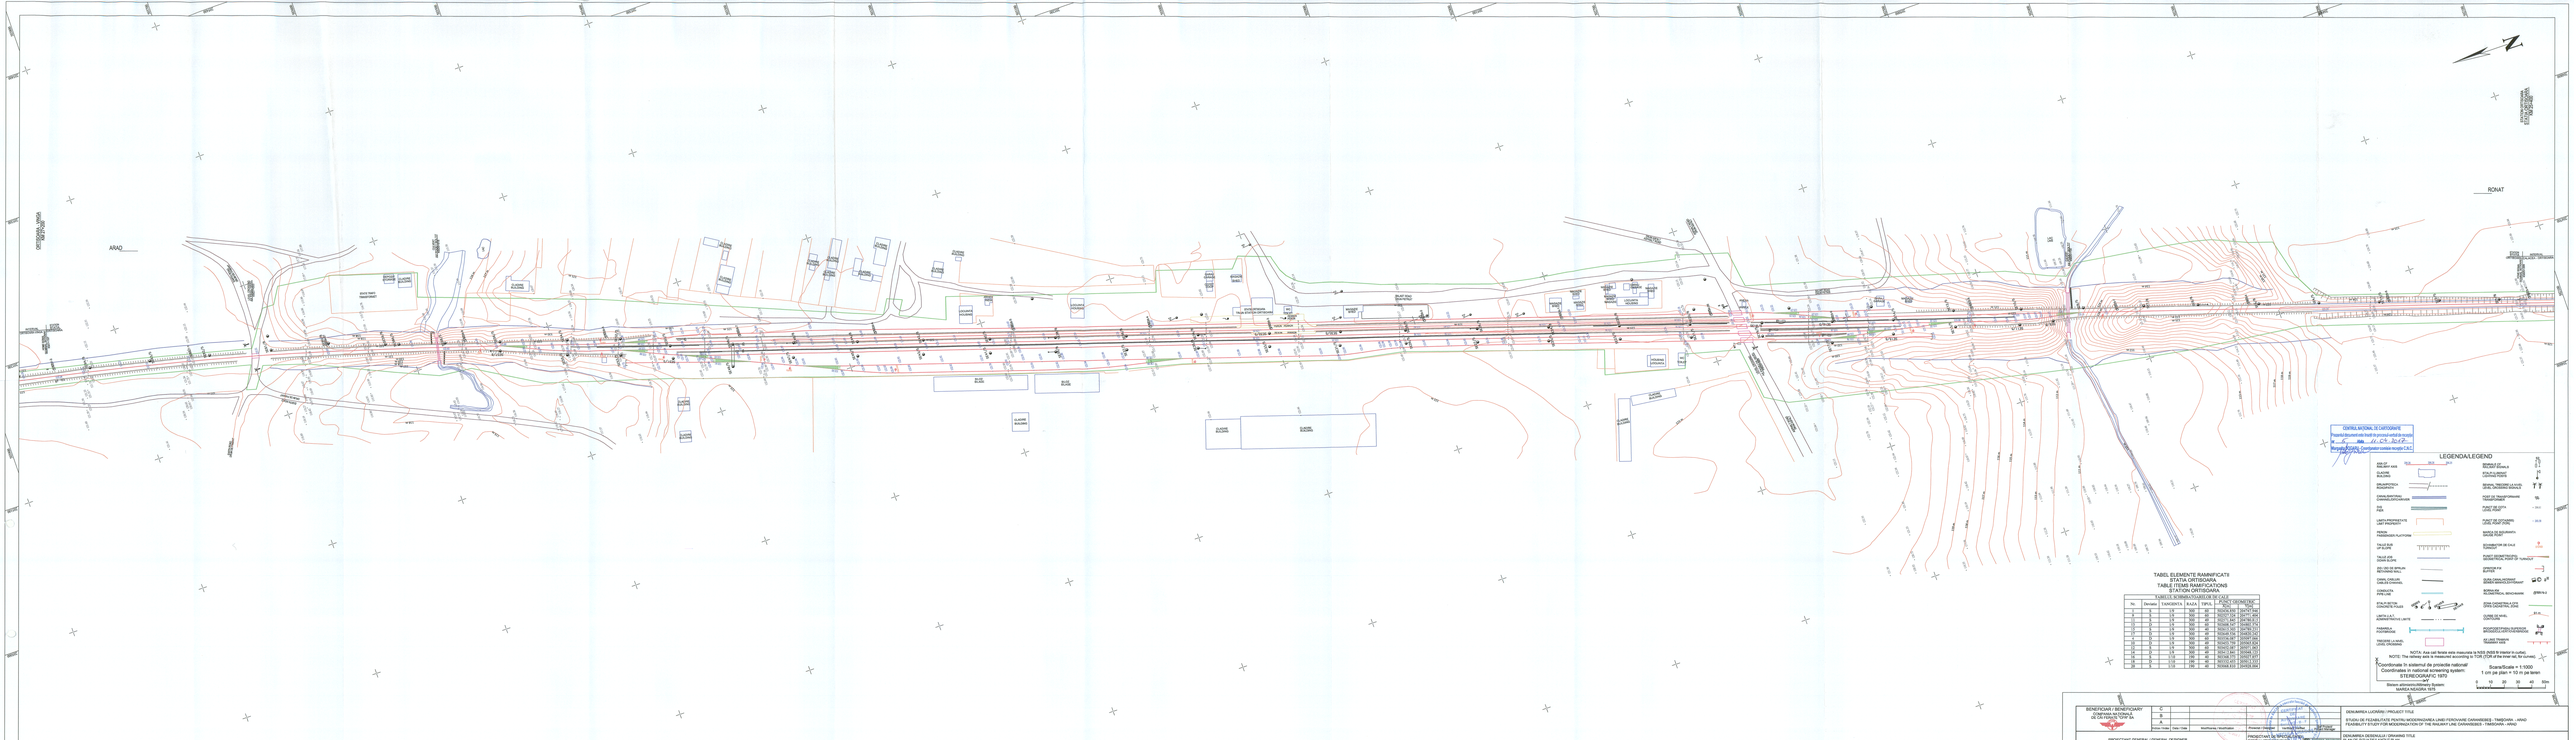
ARAD
RONAT
ORTODOXA LINIA 1435 mm
ORTHODOX LINE 1435 mm
ROATA TIMIS-TRAVERSINA
TIMIS-TRAVERSINA ROAD
PLANSEU
PLATFORM
LUCRARI DE ARTA
ARTWORKS
LINIA CF
RAILWAY
PODETUL CAMINULUI
CHIMNEY BASE
BLOC TEHNIC
TECHNICAL BLOCK
CENTRUL NAȚIONAL DE CARTOGRAFIE
Prezenta documentație nu constituie recepție cadastrală
Nu exonerează de obligațiile legale privind CAD.
LEGENDA/LEGEND
TABEL ELEMENTE RAMIFICAȚII
STAȚIA ORTIDOARA
TABLE ITEMS RAMIFICATIONS
STATION ORTIDOARA
TABELUL SCHIMBĂTOARELOR DE CALE
TURNOUTS TABLE
Coordonate în sistemul de proiecție național
Coordinates in national screening system
STEREOGRAFIC 1970
Sistem altimetric/Altimetric System:
MAREA NEAGRA 1975
Scara/Scale = 1:1000
1 cm pe plan = 10 m pe teren
BENEFICIAR / BENEFICIARY
COMPANIA CFR SA
DE DN FERATE "CFR" SA
ROMANIA
DENUMIREA LUCRĂRII / PROJECT TITLE
STUDIU DE FEZABILITATE PENTRU MODERNIZAREA LINIEI FEROVIARE CAHAREȘEȘ - TIMIȘOARA - ARAD
FEASIBILITY STUDY FOR MODERNIZATION OF THE RAILWAY LINE CAHAREȘEȘ – TIMIȘOARA - ARAD
PROIECTANT GENERAL / GENERAL DESIGNER
CONSIS PROIECT
R.C. J40/3940/1995
DENUMIREA DESENULUI / DRAWING TITLE
PLAN DE SITUAȚIE/LAYOUT PLAN
TRONSON RONAT TRAU DE D. - ARAD, STAȚIA/STATION ORTIDOARA, KM 23+400 - KM 27+000
PLANSA/DRAWING Nr.
SF P 4 0 6 S T 1 2 0 0 1 0
Scara/Scale
1:1000
Data/Date
13/2018
Faza/Phase
SF / PS