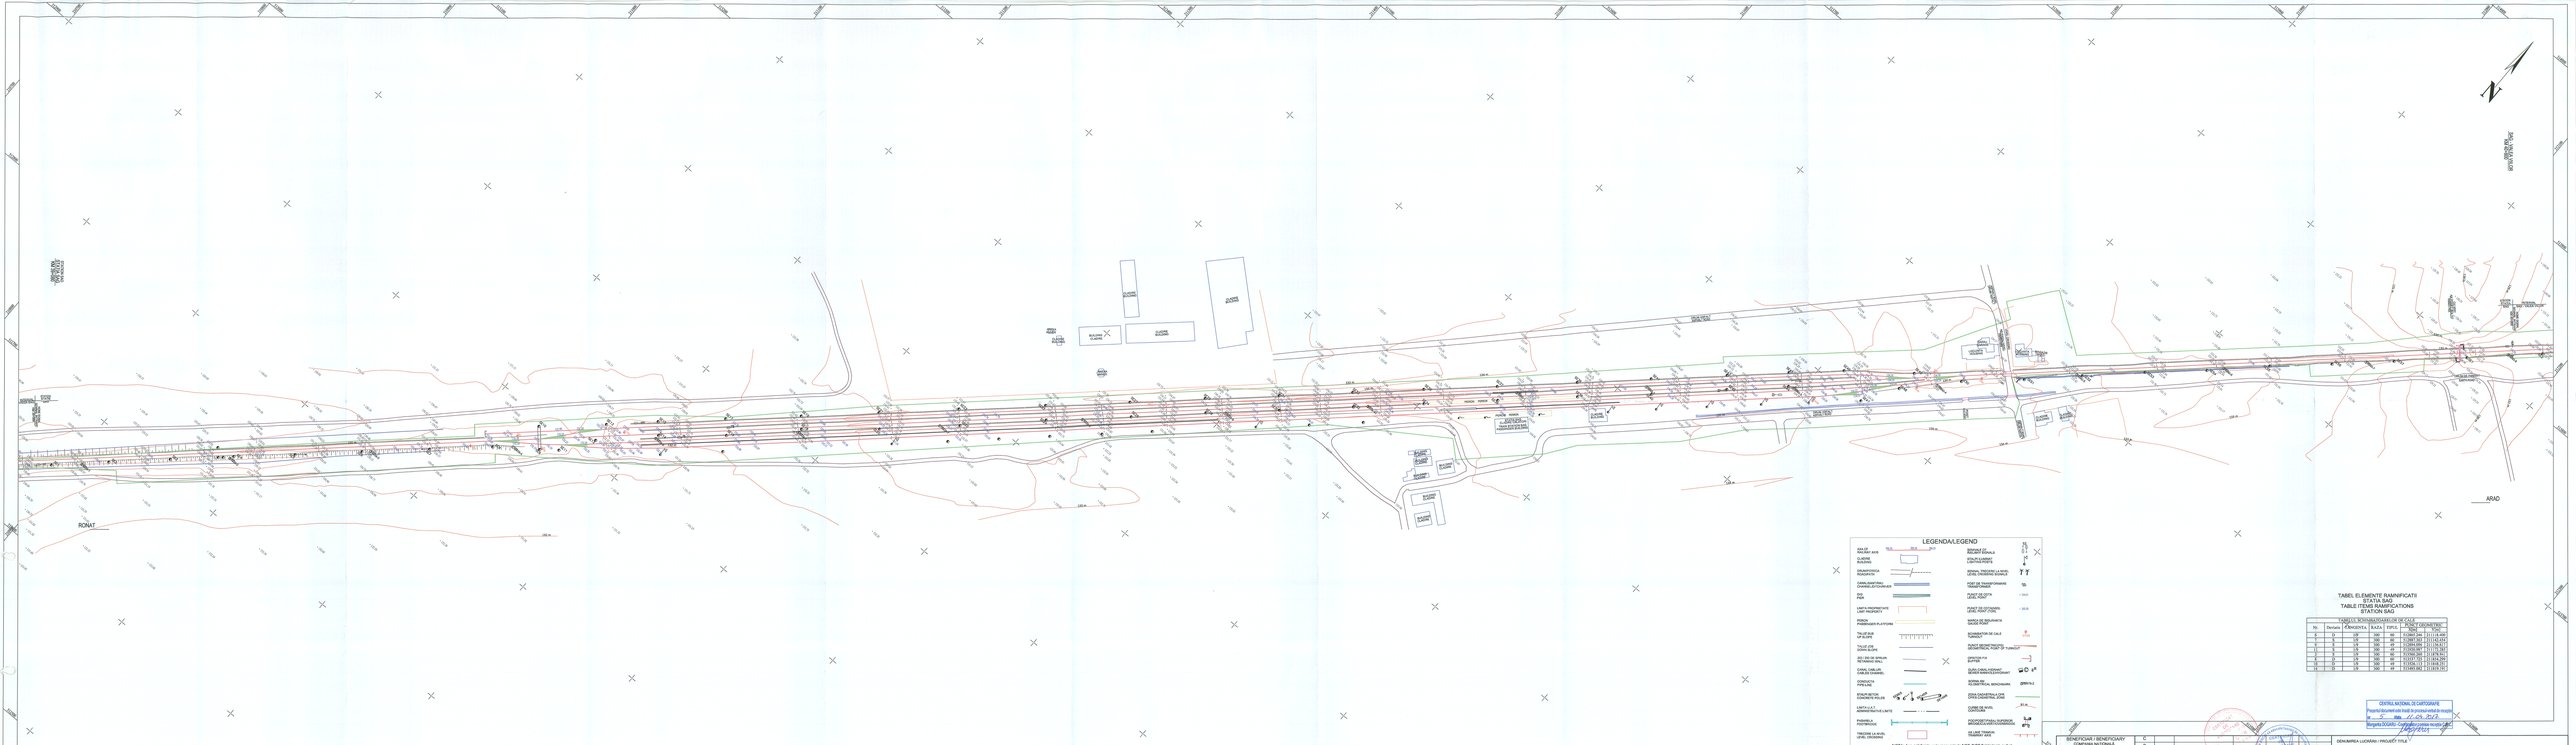

TABEL ELEMENTE RAMNIFICATII
STATIA SAS
TABLE ITEMS RAMIFICATIONS
STATION SAS

TABELUL ÎN SCHIMBĂTORII DE CĂI LA / TABLE IN SWITCHES AT					COORDONATE / COORDINATES	
Nr.	Derivația	R,m/A,s	TIP/L,m		Y	X
6	D	120	190	46	0.0397.344	0111.9.448
7	S	120	190	46	0.0397.363	0111.9.474
11	S	120	190	46	0.0394.084	0111.9.827
12	D	120	190	46	0.0394.064	0111.9.793
14	S	120	190	46	0.0391.795	0111.9.751
15	D	120	190	46	0.0391.771	0111.9.709
17	S	120	190	46	0.0389.503	0111.9.707
18	D	120	190	46	0.0389.484	0111.9.737

| | | | | |