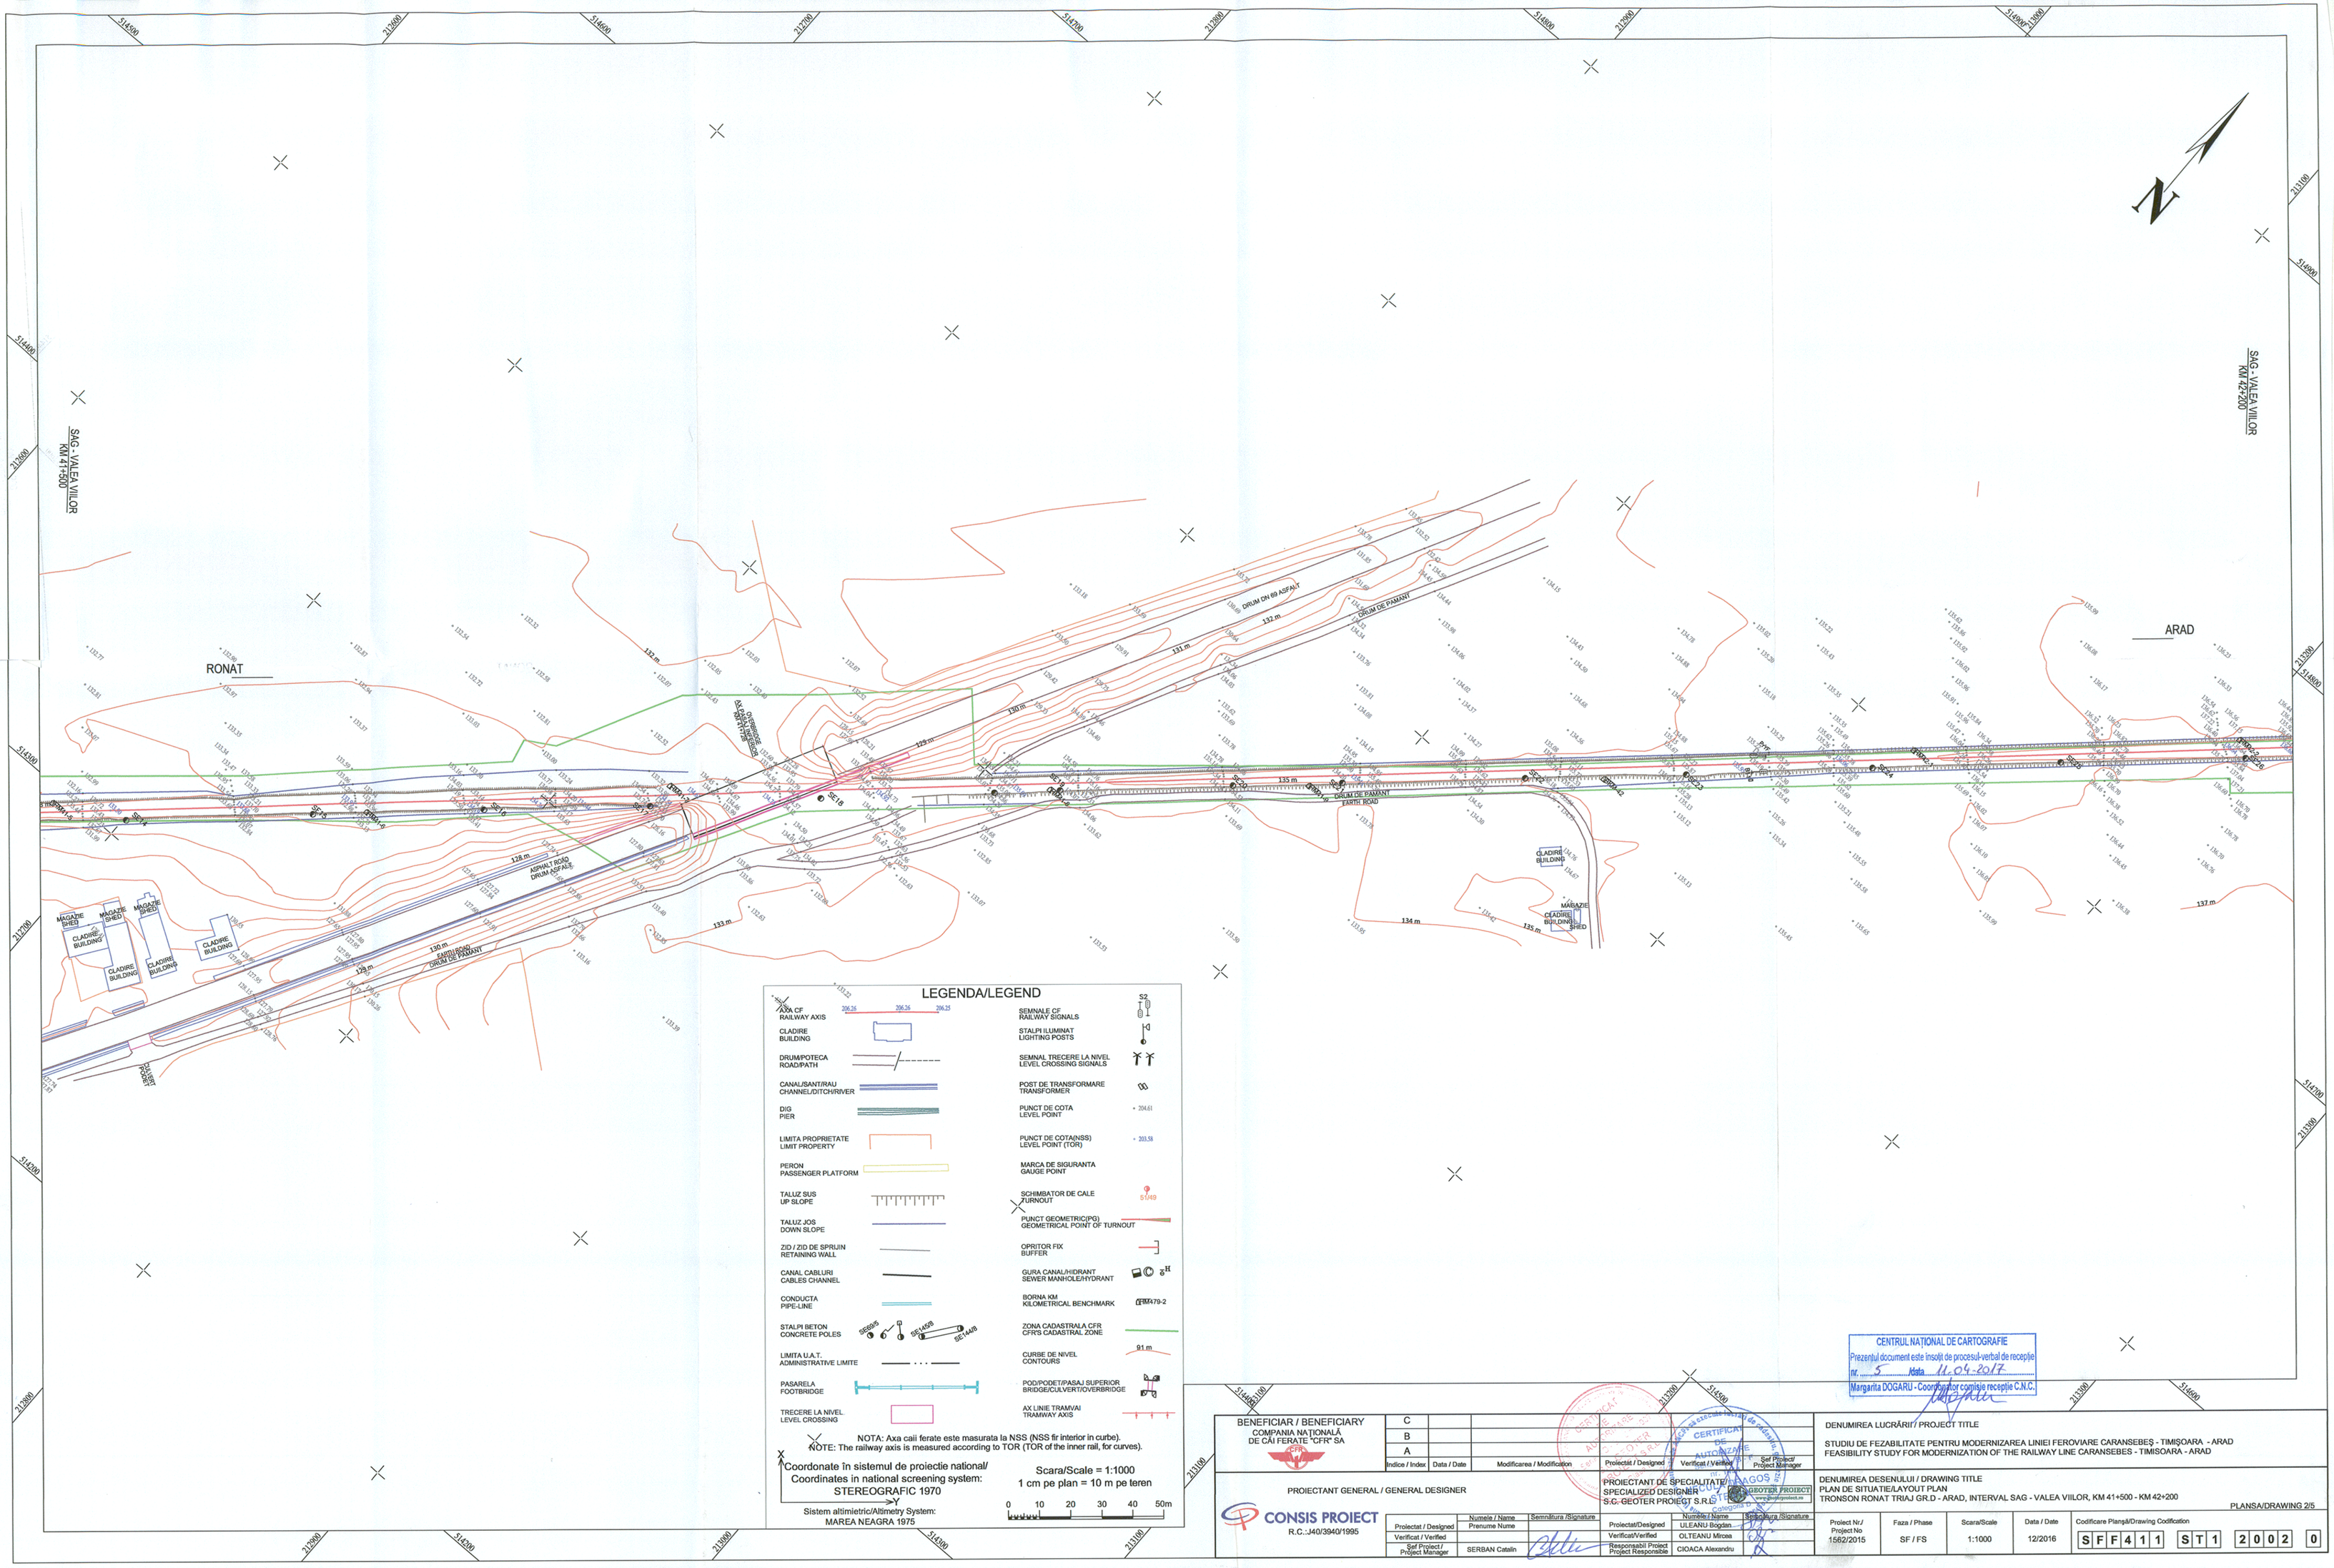


CENTRUL NAȚIONAL DE CARTOGRAFIE
Prezentul document este însoțit de procesul-verbal de receptie
nr. 5 data 11.04.2017
Margarita DOGARU - Coordonator comisie receptie C.N.C.

BENEFICIAR / BENEFICIARY
COMPANIA NAȚIONALĂ DE CĂI FERATE "CFR" SA

| Indice / Index | Data / Date | Modificarea / Modification | Proiectat / Designed | Verificat / Verified | Sef Proiect/ Project Manager |
|---|---|---|---|---|---|
| C | | | | | |
| B | | | | | |
| A | | | | | |

DENUMIREA LUCRĂRII / PROJECT TITLE

STUDIU DE FEZABILITATE PENTRU MODERNIZAREA LINIEI FEROVIARE CARANSEBEȘ - TIMIȘOARA - ARAD
FEASIBILITY STUDY FOR MODERNIZATION OF THE RAILWAY LINE CARANSEBES - TIMISOARA - ARAD

PROIECTANT GENERAL / GENERAL DESIGNER

CONSIS PROIECT
R.C.:J40/3940/1995

PROIECTANT DE SPECIALITATE / SPECIALIZED DESIGNER
S.C. GEOTER PROIECT S.R.L.

DENUMIREA DESENULUI / DRAWING TITLE
PLAN DE SITUATIE/LAYOUT PLAN
TRONSON RONAT TRIAJ GR.D - ARAD, INTERVAL SAG - VALEA VIILOR, KM 41+500 - KM 42+200

PLANSA/DRAWING 2/5

| | Numele / Name | Semnătura /Signature | | Numele / Name | Semnătura /Signature |
|---|---|---|---|---|---|
| Proiectat / Designed | Prenume Nume | | Proiectat/Designed | ULEANU Bogdan | |
| Verificat / Verified | | | Verificat/Verified | OLTEANU Mircea | |
| Sef Proiect / Project Manager | SERBAN Catalin | | Responsabil Proiect / Project Responsible | CIOACA Alexandru | |

| Proiect Nr./ Project No | Faza / Phase | Scara/Scale | Data / Date | Codificare Planșă/Drawing Codification |
|---|---|---|---|---|
| 1562/2015 | SF / FS | 1:1000 | 12/2016 | SFF411 ST1 2002 0 |