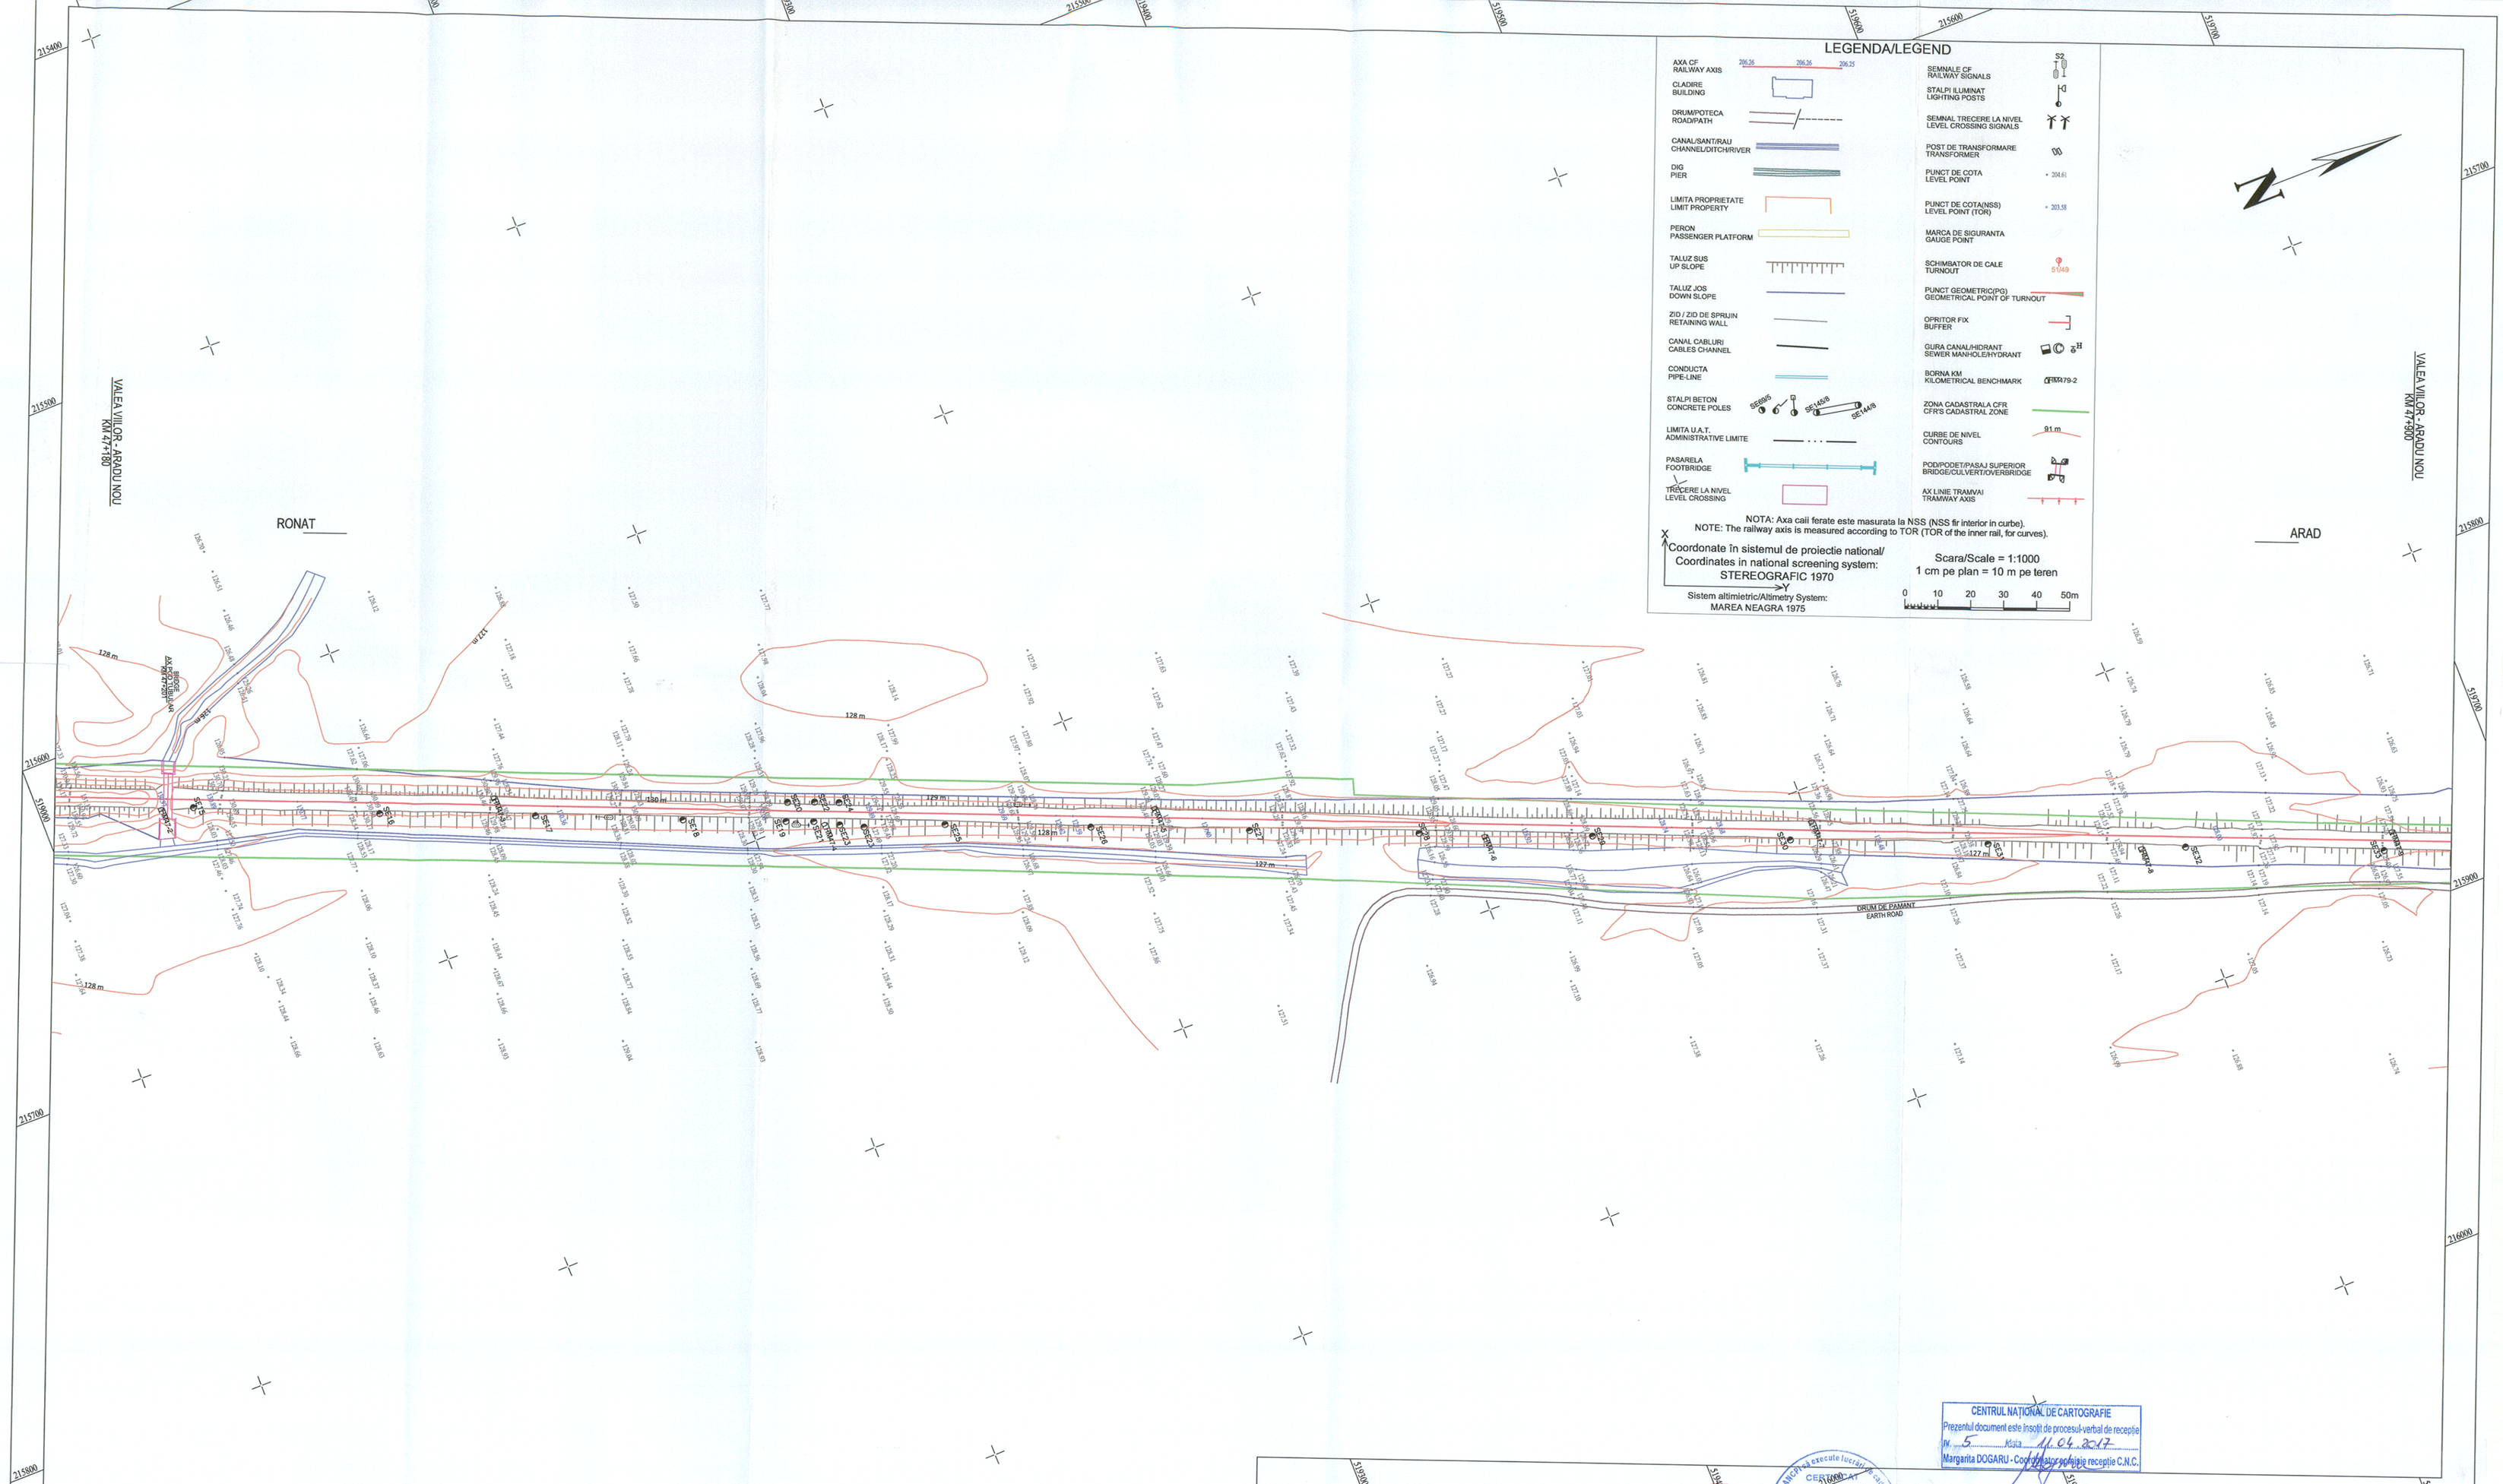

CENTRUL NATIONAL DE CARTOGRAFIE
Prezentul document este însoțit de procesul-verbal de recepție
Nr. 5 Data 11.04.2017
Margarita DOGARU - Coordonator recepție C.N.C.

BENEFICIAR / BENEFICIARY COMPANIA NAȚIONALĂ DE CĂI FERATE "CFR" SA	C				DENUMIREA LUCRĂRII / PROJECT TITLE STUDIU DE FEZABILITATE PENTRU MODERNIZAREA LINIEI FEROVIARE CARANSEBEȘ - TIMIȘOARA - ARAD FEASIBILITY STUDY FOR MODERNIZATION OF THE RAILWAY LINE CARANSEBES - TIMISOARA - ARAD
	B				
	A				
	Indice / Index	Data / Date	Modificarea / Modification	Proiectat / Designed Verificat / Verified Șef Proiect / Project Manager	
PROIECTANT GENERAL / GENERAL DESIGNER CONSIS PROIECT R.C.:J40/3940/1995				PROIECTANT DE SPECIALITATE/ SPECIALIZED DESIGNER S.C. GEOTER PROIECT S.R.L. GEOTER PROIECT www.geoterproiect.ro	DENUMIREA DESENULUI / DRAWING TITLE PLAN DE SITUATIE/LAYOUT PLAN TRONSON RONAT TRIAJ GR.D - ARAD, INTERVAL VALEA VIILOR - ARADU NOU, KM 47+180 - KM 47+900 PLANSA/DRAWING 2/5

	Numele / Name Prenume Nume	Semnătura /Signature		Numele / Name	Semnătura/Signature
Proiectat / Designed			Proiectat/Designed	ULEANU Bogdan	
Verificat / Verified			Verificat/Verified	OLTEANU Mircea	
Șef Proiect / Project Manager	SERBAN Catalin		Responsabil Proiect Project Responsible	CIOACA Alexandru	

Proiect Nr./ Project No	Faza / Phase	Scara/Scale	Data / Date	Codificare Planșă/Drawing Codification
1562/2015	SF / FS	1:1000	12/2016	SFF413 ST1 2002 0