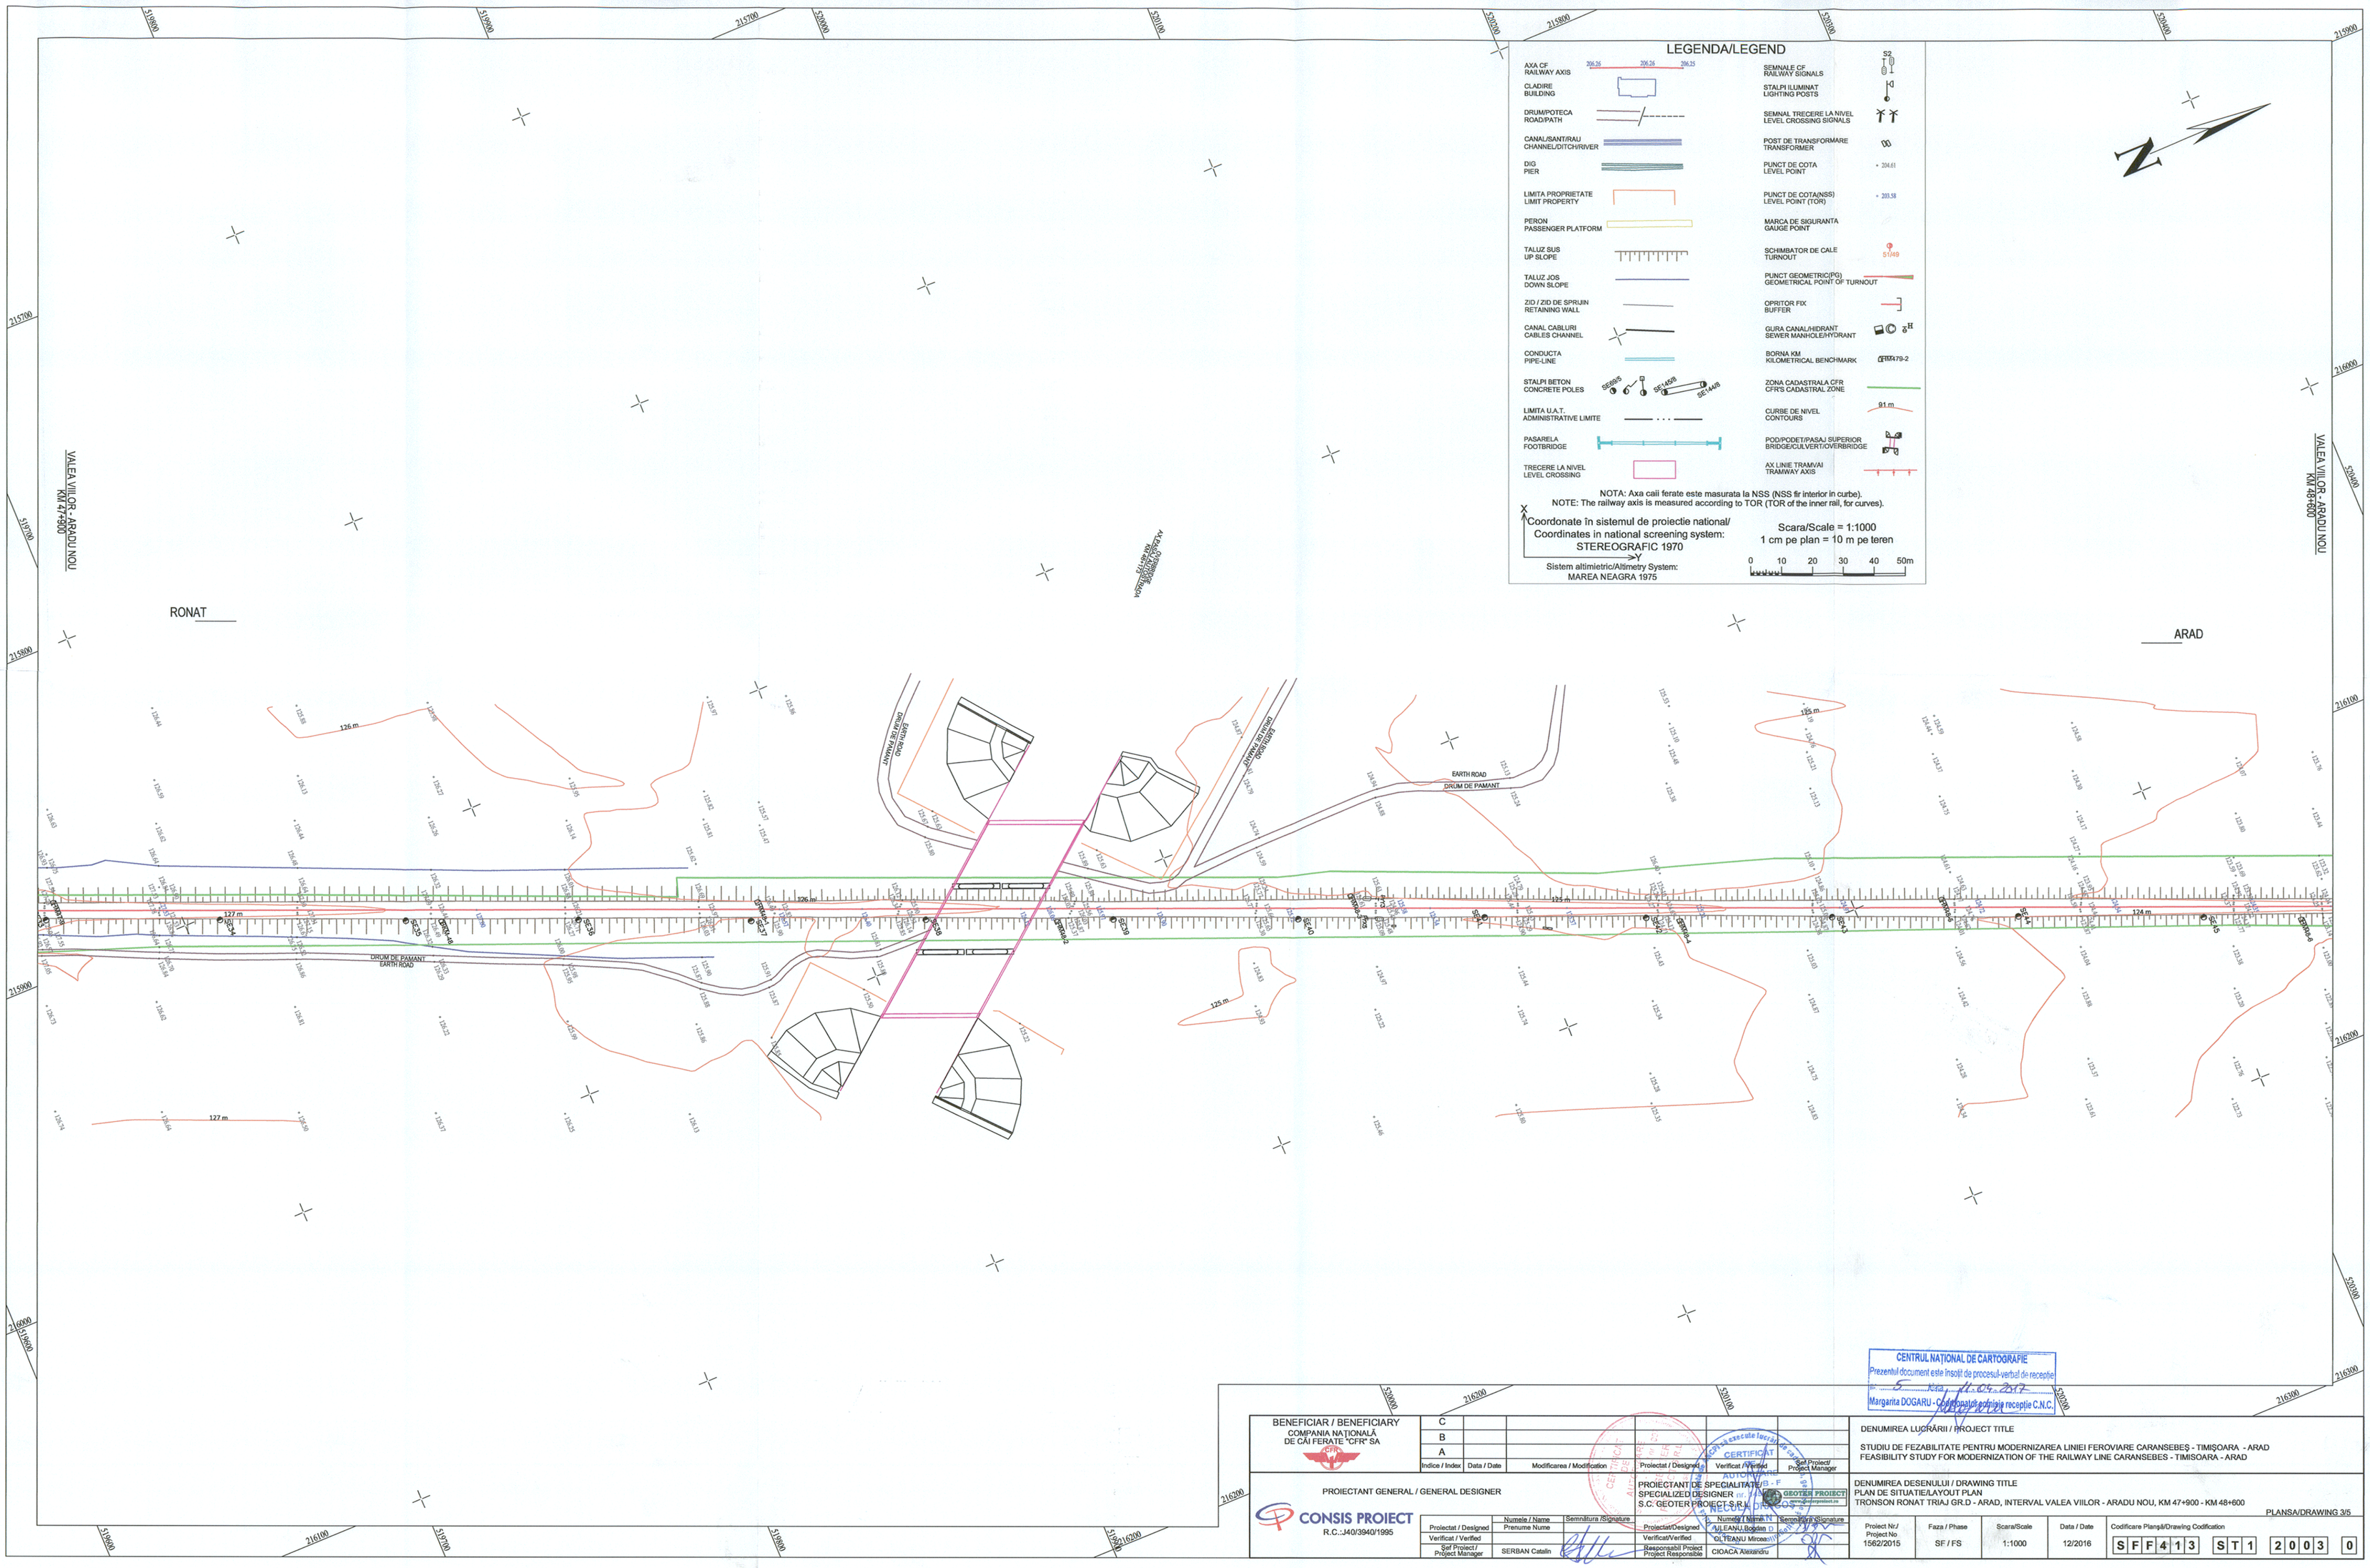

CENTRUL NAȚIONAL DE CARTOGRAFIE
Prezentul document este însoțit de procesul-verbal de recepție
nr. 5 Kra, 11.04.2017
Margarita DOGARU - Coordonator comisie recepție C.N.C.

BENEFICIAR / BENEFICIARY COMPANIA NAȚIONALĂ DE CĂI FERATE "CFR" SA	C					
	B					
	A					
	Indice / Index	Data / Date	Modificarea / Modification	Proiectat / Designed	Verificat / Verified	Sef Proiect/ Project Manager

PROIECTANT GENERAL / GENERAL DESIGNER

CONSIS PROIECT
R.C.:J40/3940/1995

	Numele / Name	Semnătura /Signature
Proiectat / Designed	Prenume Nume	
Verificat / Verified		
Sef Proiect / Project Manager	SERBAN Catalin	

PROIECTANT DE SPECIALITATE / SPECIALIZED DESIGNER
S.C. GEOTER PROIECT S.R.L.

	Numele / Name	Semnătura /Signature
Proiectat/Designed	ULEANU Bogdan	
Verificat/Verified	OLTEANU Mircea	
Responsabil Proiect Project Responsible	CIOACA Alexandru	

DENUMIREA LUCRĂRII / PROJECT TITLE

STUDIU DE FEZABILITATE PENTRU MODERNIZAREA LINIEI FEROVIARE CARANSEBEȘ - TIMIȘOARA - ARAD
FEASIBILITY STUDY FOR MODERNIZATION OF THE RAILWAY LINE CARANSEBES - TIMISOARA - ARAD

DENUMIREA DESENULUI / DRAWING TITLE
PLAN DE SITUATIE/LAYOUT PLAN
TRONSON RONAT TRIAJ GR.D - ARAD, INTERVAL VALEA VIILOR - ARADU NOU, KM 47+900 - KM 48+600

PLANSA/DRAWING 3/5

Proiect Nr./ Project No	Faza / Phase	Scara/Scale	Data / Date	Codificare Planșă/Drawing Codification
1562/2015	SF / FS	1:1000	12/2016	SFF413 ST1 2003 0