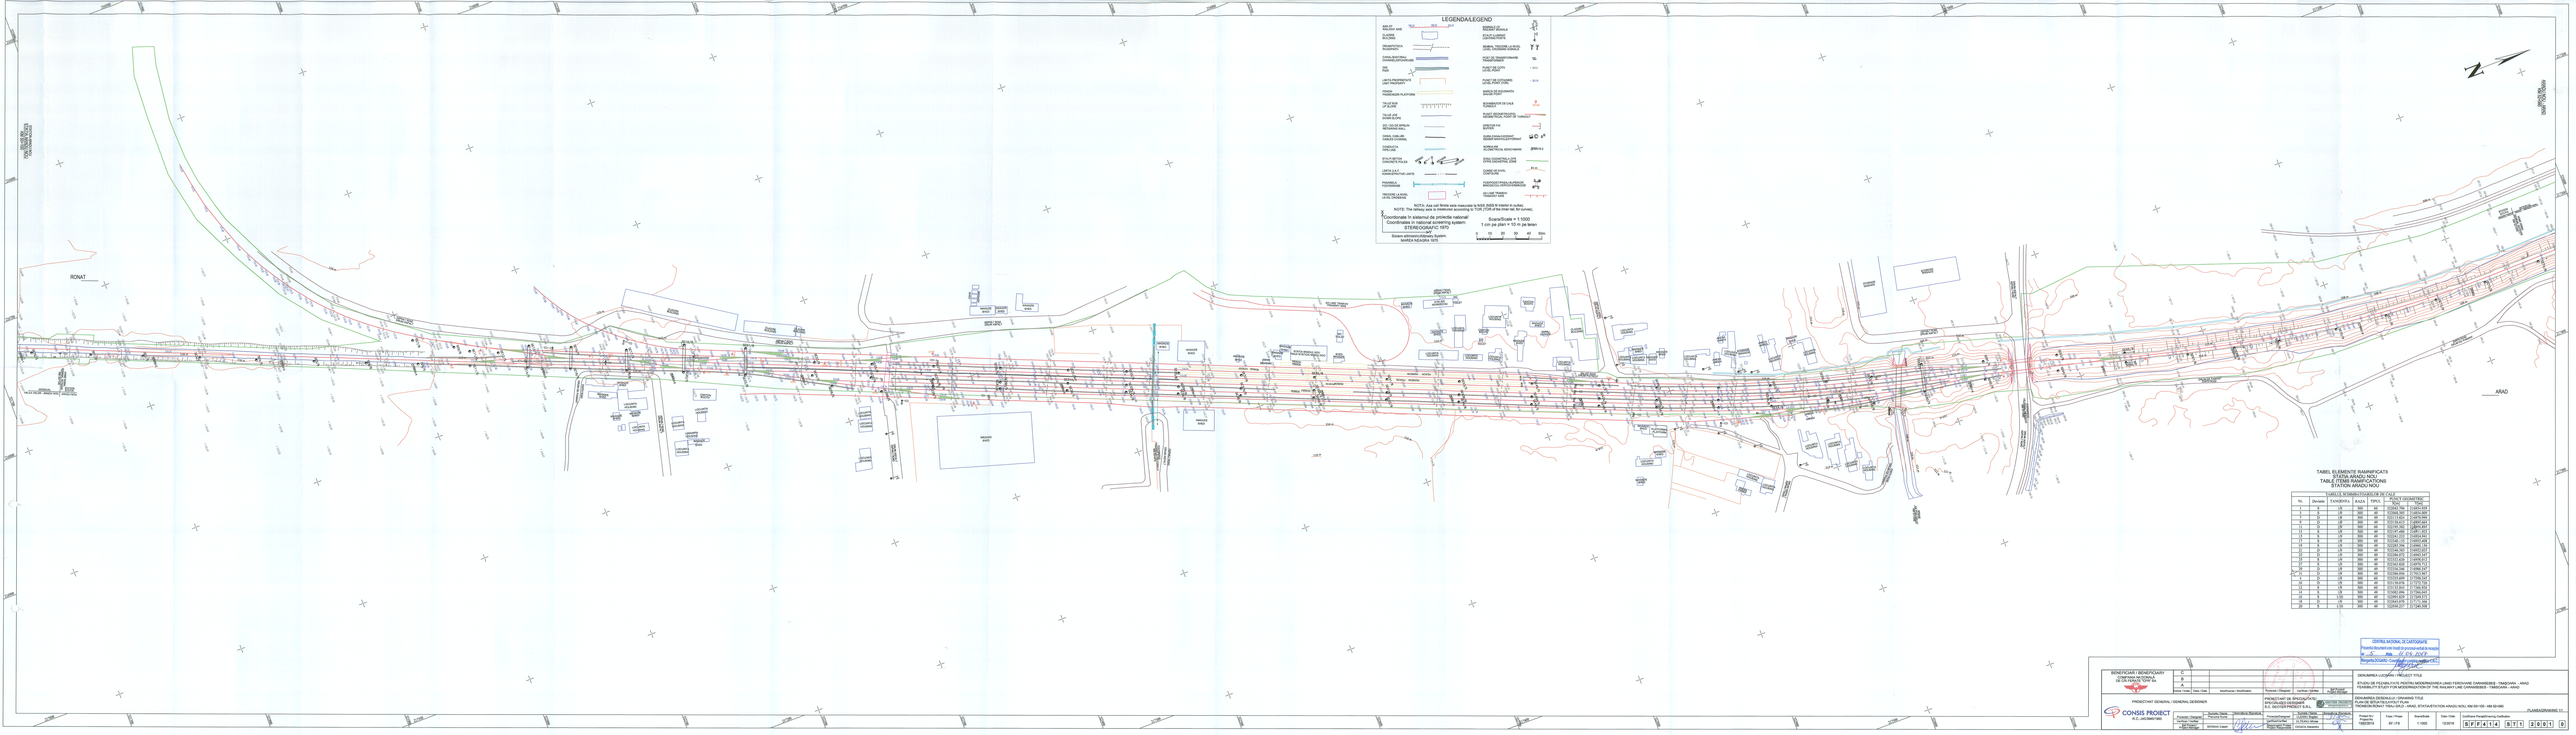
LEGENDA/LEGEND
ROMAT
ARAD
NOTA: Axa cailor ferate este masurata la NOD (fata in inainte in curba).
NOTE: The railway axis is measured according to TOR (TOP at the front rail, for curves).
Coordonate în sistemul de proiecție național
Coordinates in national screening system
STEREOGRAFIC 1970
Sistem altimetric/Altimetry System
MAREA NEAGRA 1975
Scara/Scale = 1:1000
1 cm pe plan = 10 m pe teren
0 10 20 30 40 50m
TABEL ELEMENTE RAMNIFICATE
STATIA ARAD/ NOU
TABLE ITEMS RAMIFICATIONS
STATION ARAD/ NOU
TABELUL NUMERELOR DE CALE
Nr. Crt. | Deviator | TANGENTA | RAZA | TIPUL | COORDONATE/ COORDINATES
CONSIS PROJECT
R.C.J40/3840/1999
DENUMIREA LUCRĂRII / PROJECT TITLE
STUDIU DE FEZABILITATE PENTRU MODERNIZAREA LINIEI FEROVIARE CARANSEBES - TIMISOARA - ARAD
FEASIBILITY STUDY FOR MODERNIZATION OF THE RAILWAY LINE CARANSEBES - TIMISOARA - ARAD
PROIECTANT DE SPECIALITATE/
PLAN DE SITUATIE/LAYOUT PLAN
STATIA ARAD/ NOU
DENUMIREA DESENULUI / DRAWING TITLE
PLANSA/DRAWING Nr.
Data / Date
12/2018
Faza / Phase
SF / FS
Scara/Scale
1:1000
Nr. Proiect/ Project No.
1462/2018
Cod Proiect/ Project Code
B F F 4 1 4 B T 1 2 0 0 1 0