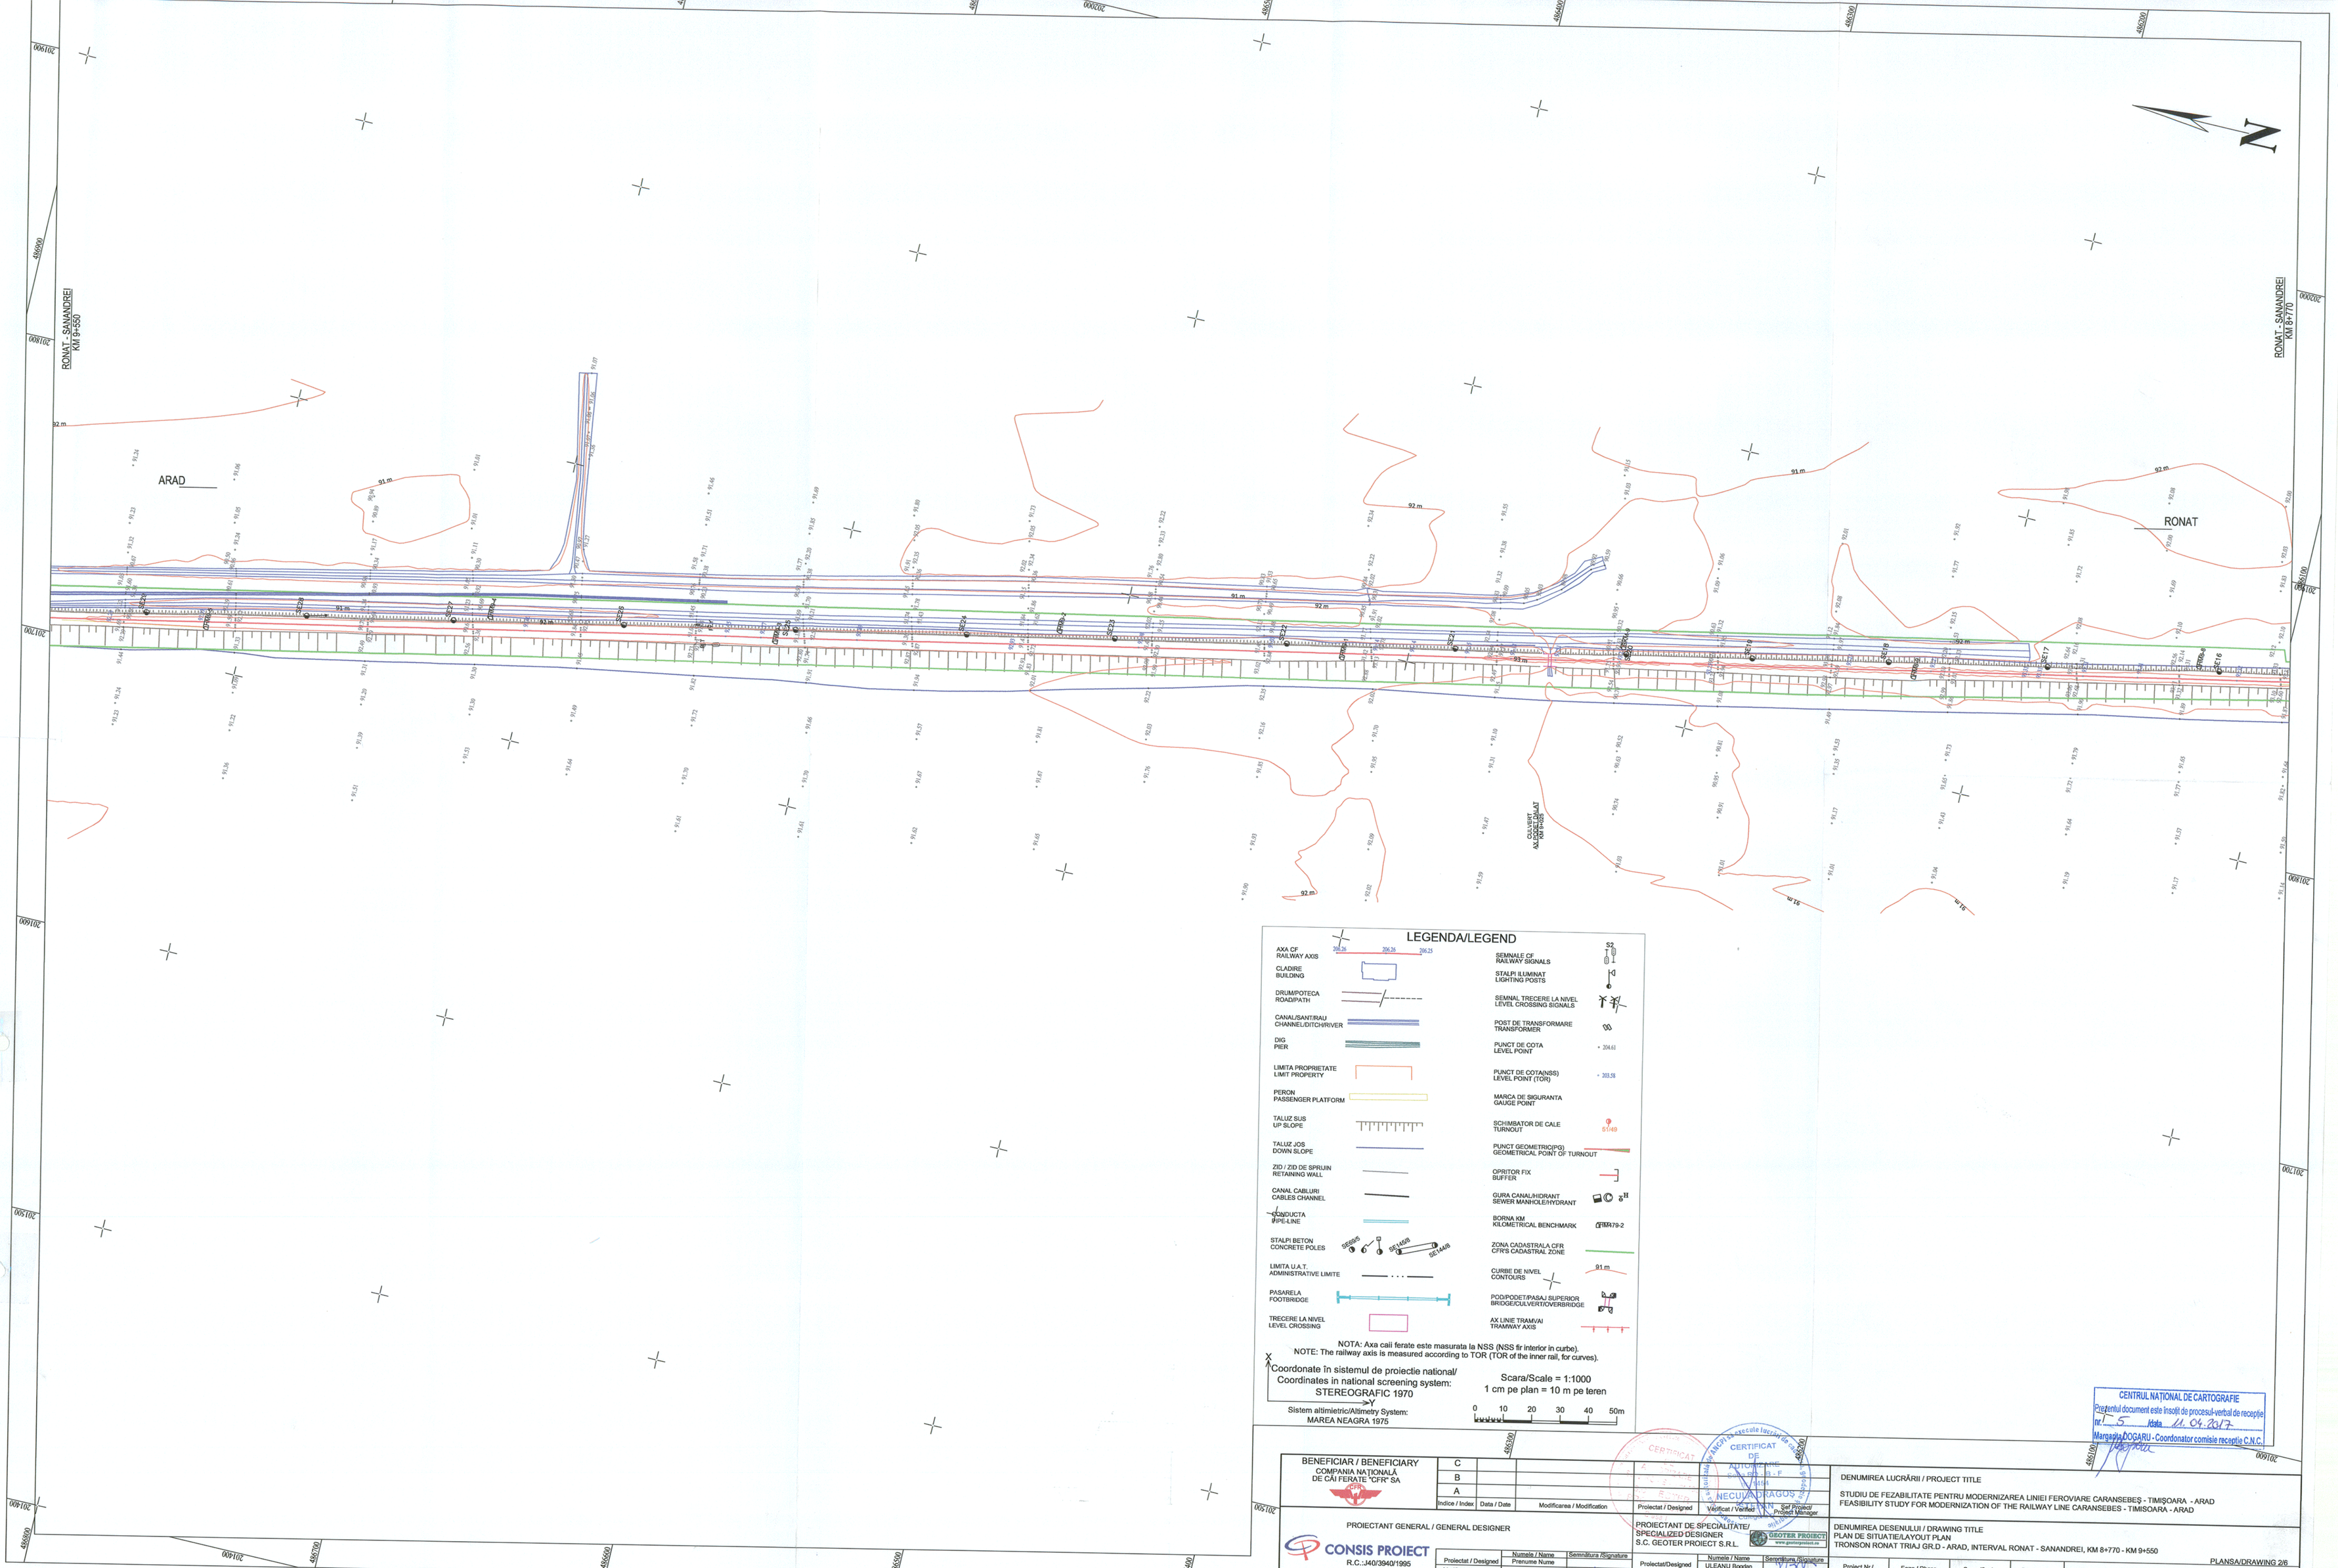

CENTRUL NAȚIONAL DE CARTOGRAFIE
Prezentul document este însoțit de procesul-verbal de receptie nr. 5 /data 11.04.2017
Margarita DOGARU - Coordonator comisie receptie C.N.C.

BENEFICIAR / BENEFICIARY COMPANIA NAȚIONALĂ DE CĂI FERATE "CFR" SA	Indice / Index	Data / Date	Modificarea / Modification	Proiectat / Designed	Verificat / Verified	Sef Proiect / Project Manager
	C					
	B					
	A					

PROIECTANT GENERAL / GENERAL DESIGNER
CONSIS PROIECT
R.C.:J40/3940/1995

PROIECTANT DE SPECIALITATE/ SPECIALIZED DESIGNER
S.C. GEOTER PROIECT S.R.L.

	Numele / Name	Semnătura /Signature
Proiectat / Designed	Prenume Nume	
Verificat / Verified		
Sef Proiect / Project Manager	SERBAN Catalin	

	Numele / Name	Semnătura /Signature
Proiectat/Designed	ULEANU Bogdan	
Verificat/Verified	OLTEANU Mircea	
Responsabil Proiect / Project Responsible	CIOACA Alexandru	

DENUMIREA LUCRĂRII / PROJECT TITLE
STUDIU DE FEZABILITATE PENTRU MODERNIZAREA LINIEI FEROVIARE CARANSEBEȘ - TIMIȘOARA - ARAD
FEASIBILITY STUDY FOR MODERNIZATION OF THE RAILWAY LINE CARANSEBES - TIMISOARA - ARAD

DENUMIREA DESENULUI / DRAWING TITLE
PLAN DE SITUATIE/LAYOUT PLAN
TRONSON RONAT TRIAJ GR.D - ARAD, INTERVAL RONAT - SANANDREI, KM 8+770 - KM 9+550

PLANSA/DRAWING 2/6

Proiect Nr./ Project No	Faza / Phase	Scara/Scale	Data / Date	Codificare Planșă/Drawing Codification
1562/2015	SF / FS	1:1000	12/2016	SFF401 ST1 2002 0