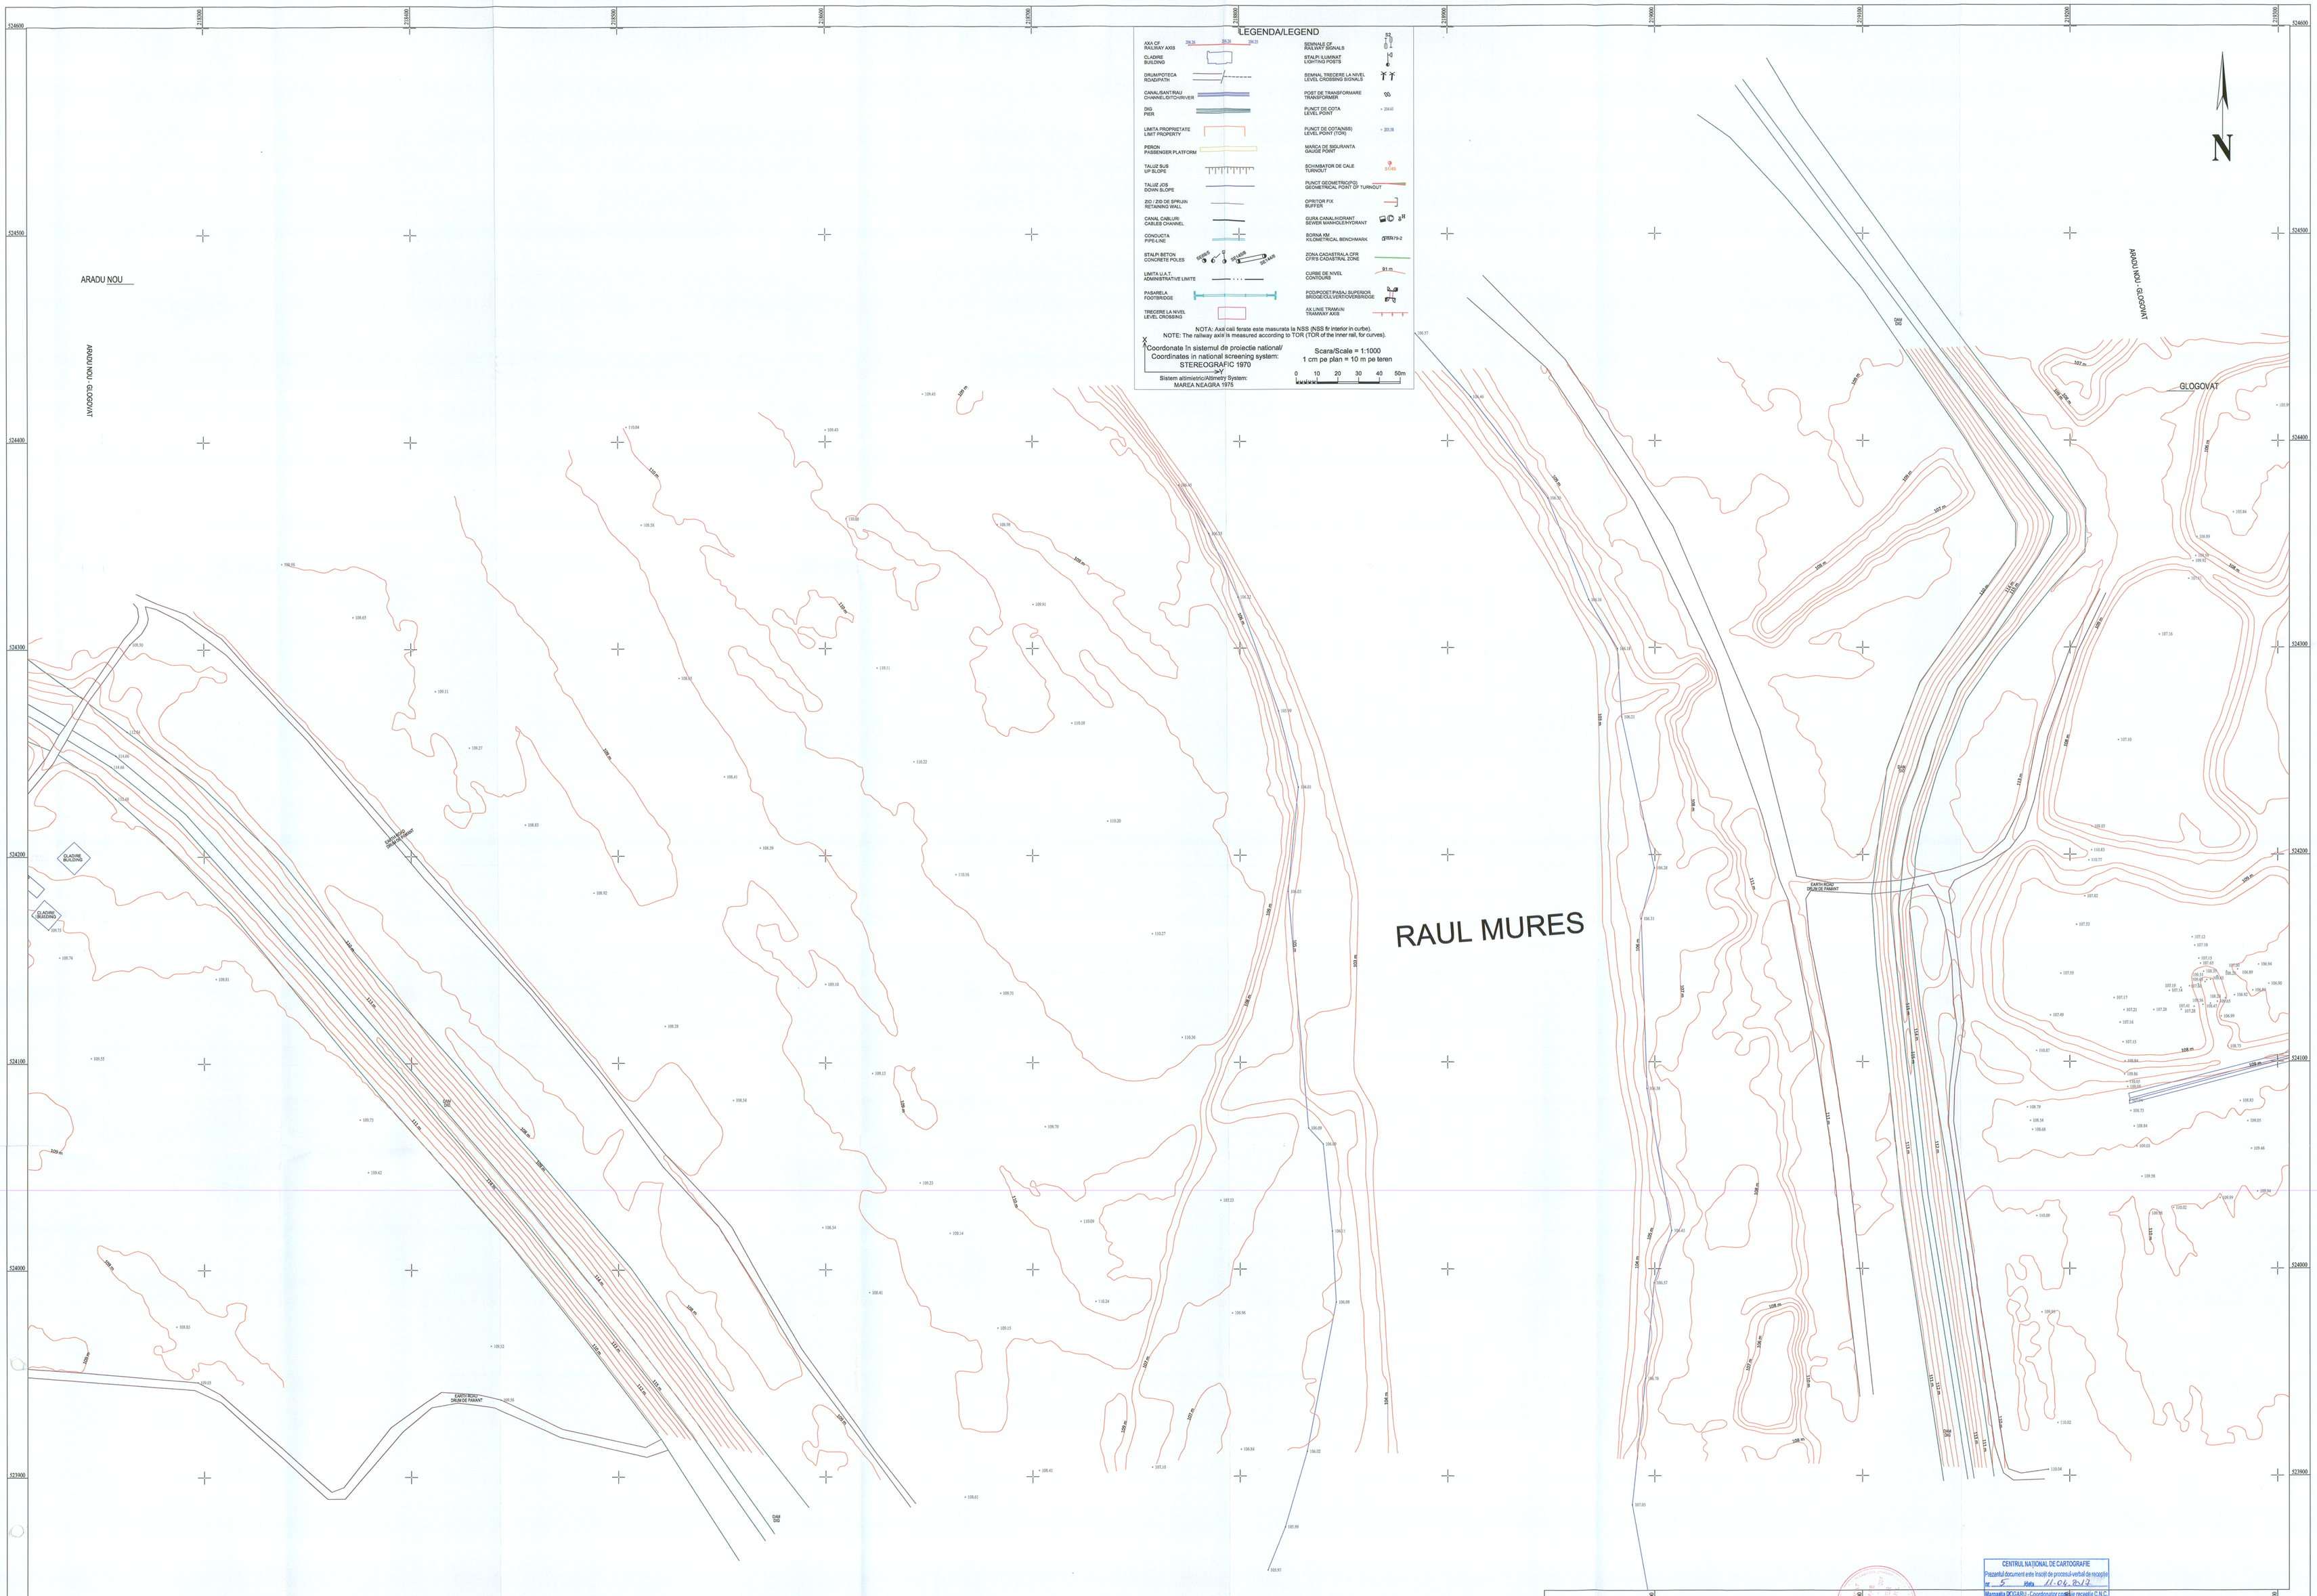

CENTRUL NAȚIONAL DE CARTOGRAFIE
Prezentul document este însoțit de procesul-verbal de recepție
nr. 5 Data 11.04.2017
Margareta DOGARU - Coordonator comisie recepție C.N.C.

BENEFICIAR / BENEFICIARY COMPANIA NAȚIONALĂ DE CĂI FERATE "CFR" SA	C				
	B				
	A				
	Indice / Index	Data / Date	Modificarea / Modification	Proiectat / Designed	Verificat / Verified

Sef Proiect/ Project Manager

DENUMIREA LUCRĂRII / PROJECT TITLE
STUDIU DE FEZABILITATE PENTRU MODERNIZAREA LINIEI FEROVIARE CARANSEBEȘ - TIMIȘOARA - ARAD
FEASIBILITY STUDY FOR MODERNIZATION OF THE RAILWAY LINE CARANSEBES - TIMISOARA - ARAD

PROIECTANT GENERAL / GENERAL DESIGNER
CONSIS PROIECT
R.C.:J40/3940/1995

PROIECTANT DE SPECIALITATE
SPECIALIZED DESIGNER
S.C. GEOTER PROIECT S.R.L.

DENUMIREA DESENULUI / DRAWING TITLE
PLAN DE SITUATIE/LAYOUT PLAN
TRONSON RONAT TRIAJ GR.D - ARAD, INTERVAL ARADU NOU - GLOGOVAT

PLANSA/DRAWING 2/8

	Numele / Name	Semnătura /Signature		Numele / Name	Semnătura /Signature
Proiectat / Designed	Prenume Nume		Proiectat/Designed	ULEANU Bogdan	
Verificat / Verified			Verificat/Verified	OLTEANU Mirosa	
Sef Proiect / Project Manager	SERBAN Catalin		Responsabil Proiect Project Responsible	CIOACA Alexandru	

Proiect Nr / Project No	Faza / Phase	Scara/Scale	Data / Date	Codificare Planșă/Drawing Codification
1562/2015	SF / FS	1:1000	12/2016	SFF417 ST1 2002 0