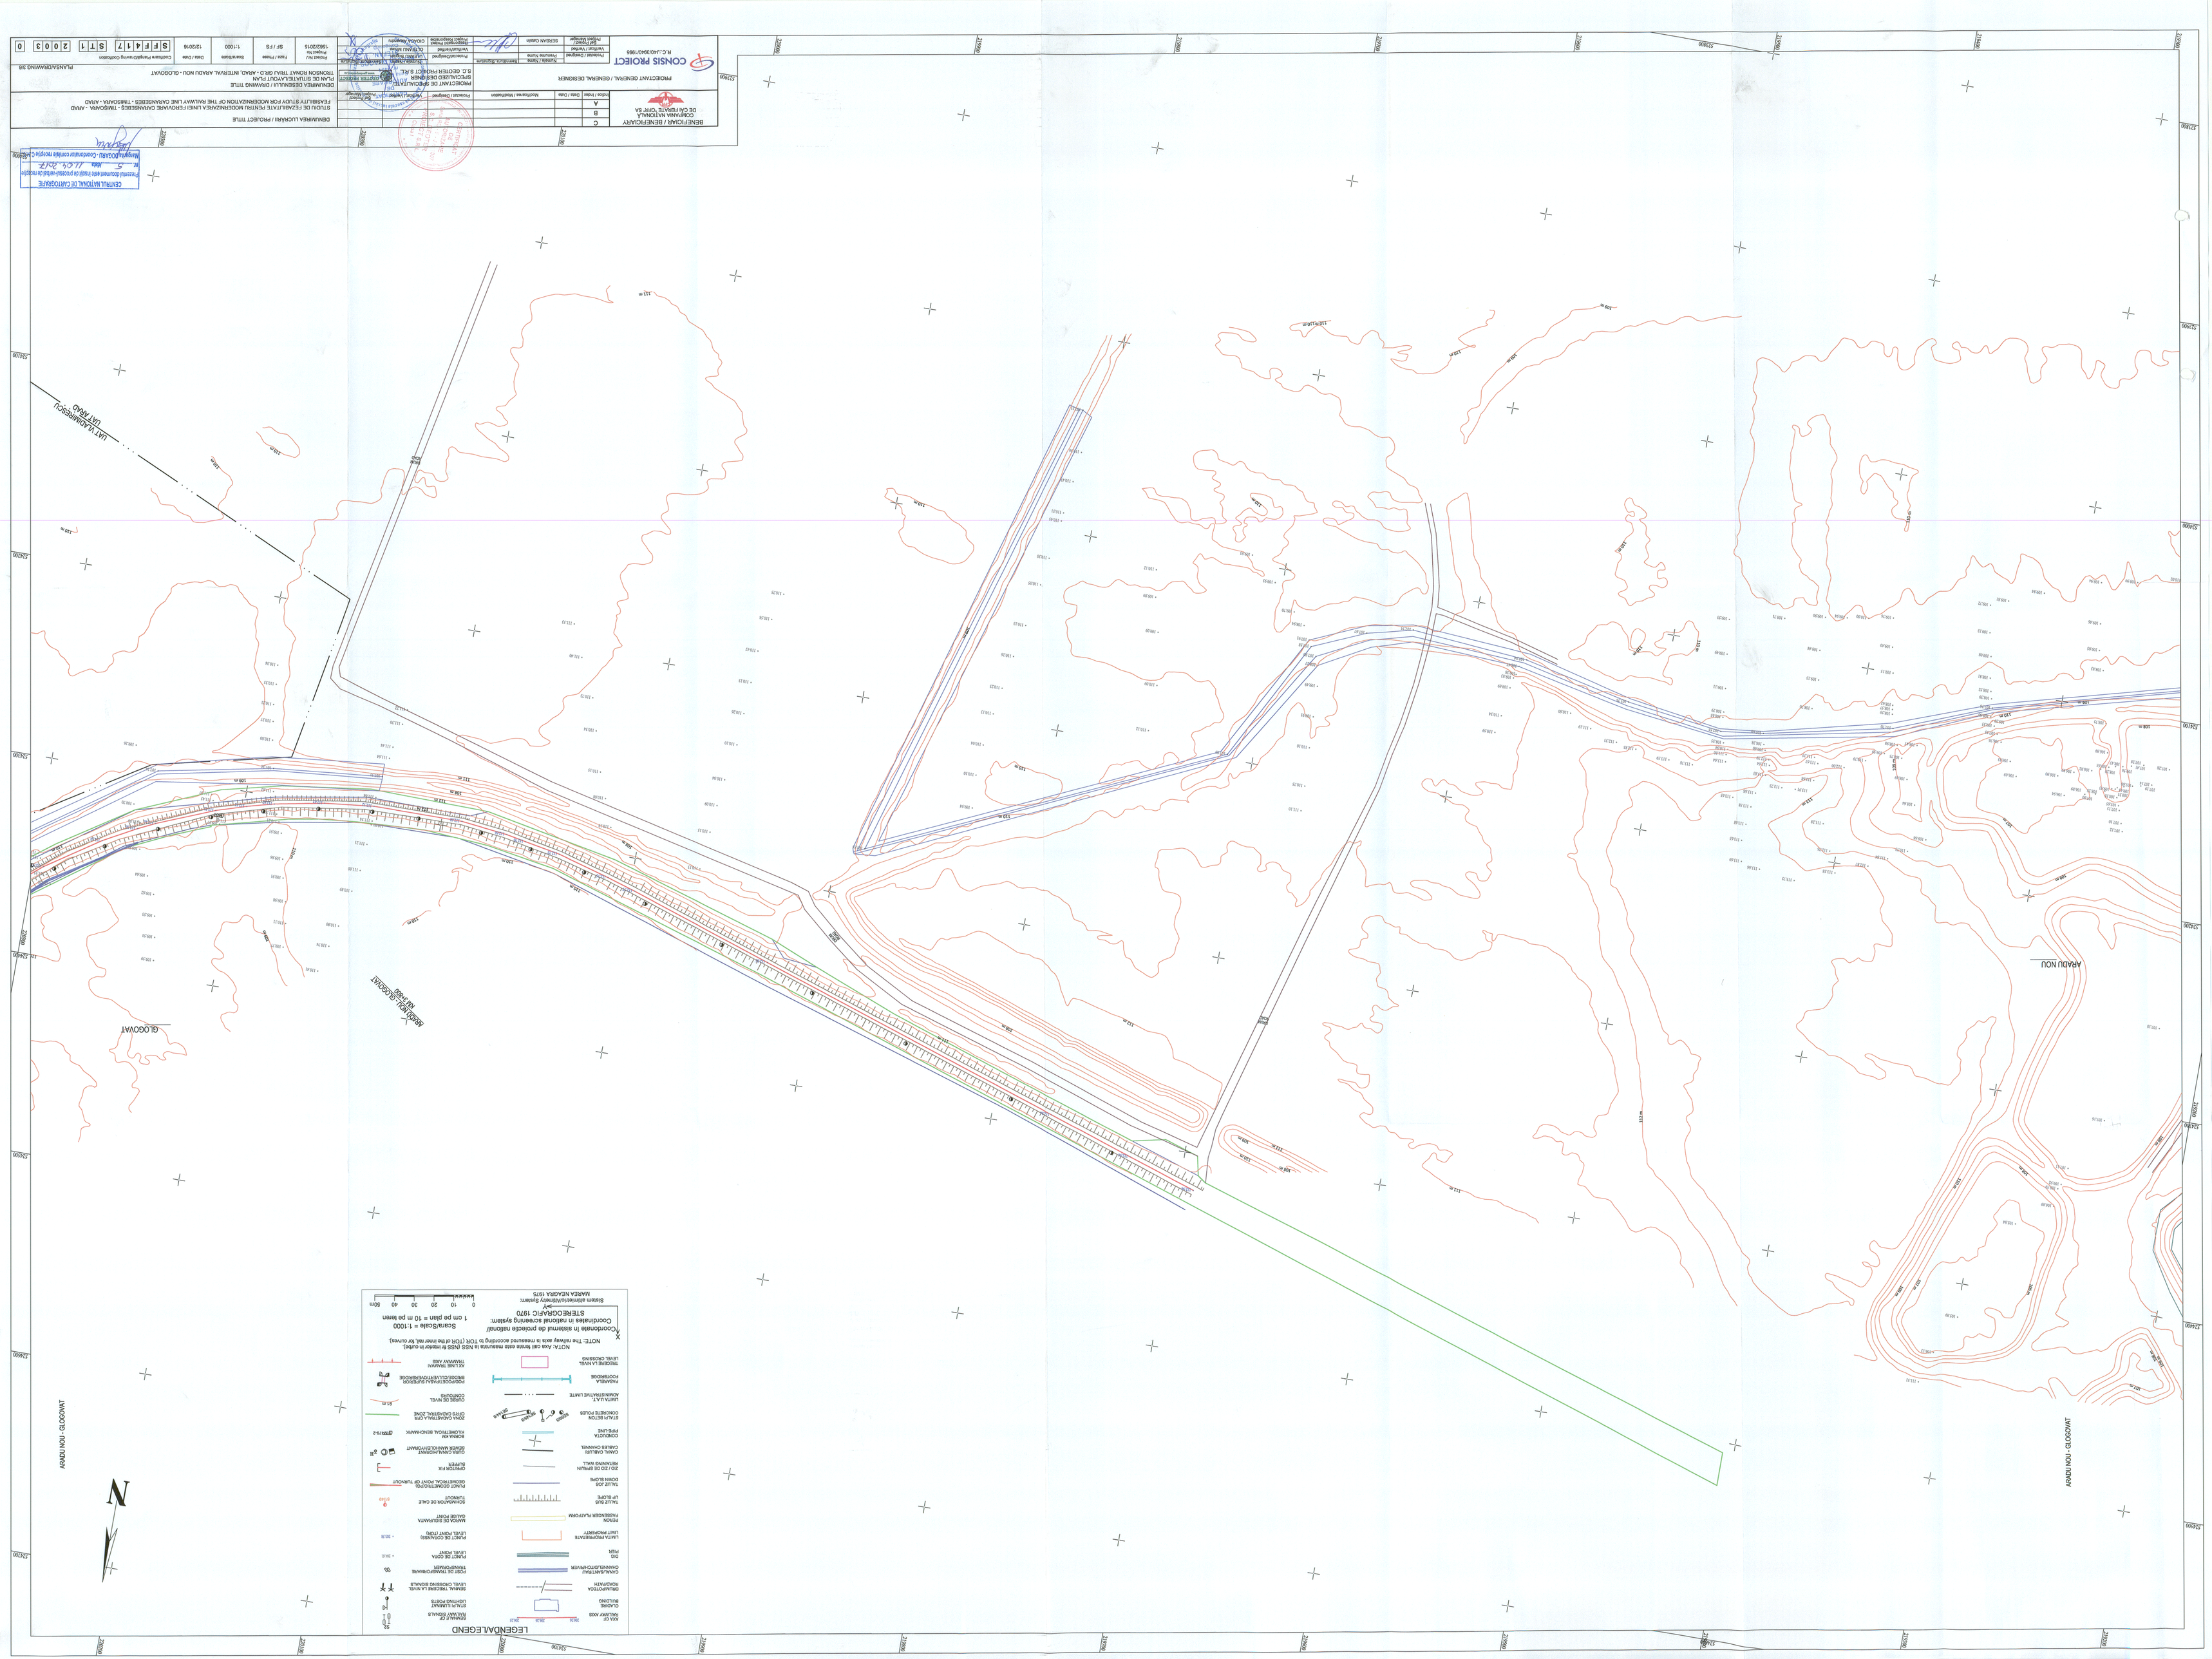

BENEFICIAR / BENEFICIARY
COMUNA NATIONALA DE CAI FERATE "CFR" SA

PROIECTANT GENERAL / GENERAL DESIGNER
CONSIS PROIECT
R.C. J40/3940/1995

PROIECTANT DE SPECIALITATE / SPECIALIZED DESIGNER
S.C. GEOTEH PROIECT S.R.L.

Nume / Name	Semnătura / Signature
Director / Director	Ing. Ovidiu Vlăduț Ș. ...
Șef proiect / Project Manager	Ing. Ovidiu Vlăduț Ș. ...
Verificator / Verifier	Ing. Ovidiu Vlăduț Ș. ...
Responsabil Proiect / Project Responsible	Ing. Ovidiu Vlăduț Ș. ...
Elaborator / Author	Ing. Ovidiu Vlăduț Ș. ...

Index / Index	Data / Date	Modificarea / Modification	Verificat / Checked	Aprobat / Approved	Semnătura / Signature
A					
B					
C					

DENUMIREA LUCRĂRII / PROJECT TITLE
STUDIU DE FEZABILITATE PENTRU MODERNIZAREA LINIEI FEROVIARE CARANSEBEȘ - TIMIȘOARA - ARAD
FEASIBILITY STUDY FOR MODERNIZATION OF THE RAILWAY LINE CARANSEBEȘ - TIMIȘOARA - ARAD

DENUMIREA DESENULUI / DRAWING TITLE
PLAN DE SITUAȚIE/LAYOUT PLAN
TRONSON KONAT TMAU GR.3 - ARAD, NTLEIVAL ARADU NOU - GLOGOVAT

Faza / Phase: SF / FS
Scara/Scale: 1:1000
Data / Date: 12/2016
Codificarea Proiectului/Project Codification: SFF417 ST1 2003 0

Proiectat de / Designed by: Ș. Ș. Ș. Ș. Ș. Ș. Ș. Ș.
Desenat / Drawn by: Ș. Ș. Ș. Ș. Ș. Ș. Ș. Ș.
Verificat / Checked by: Ș. Ș. Ș. Ș. Ș. Ș. Ș. Ș.
Aprobat / Approved by: Ș. Ș. Ș. Ș. Ș. Ș. Ș. Ș.

P.L.ANSA/OIS.MINO 3/4

CENTRUL NAȚIONAL DE CARTOGRAFIE
Prezentul document este folosit de proiectul-inițiat de instituția Beneficiar/Acquirer - Consultanta/Consultant conform Contract nr. 5 din data 11.05.2012