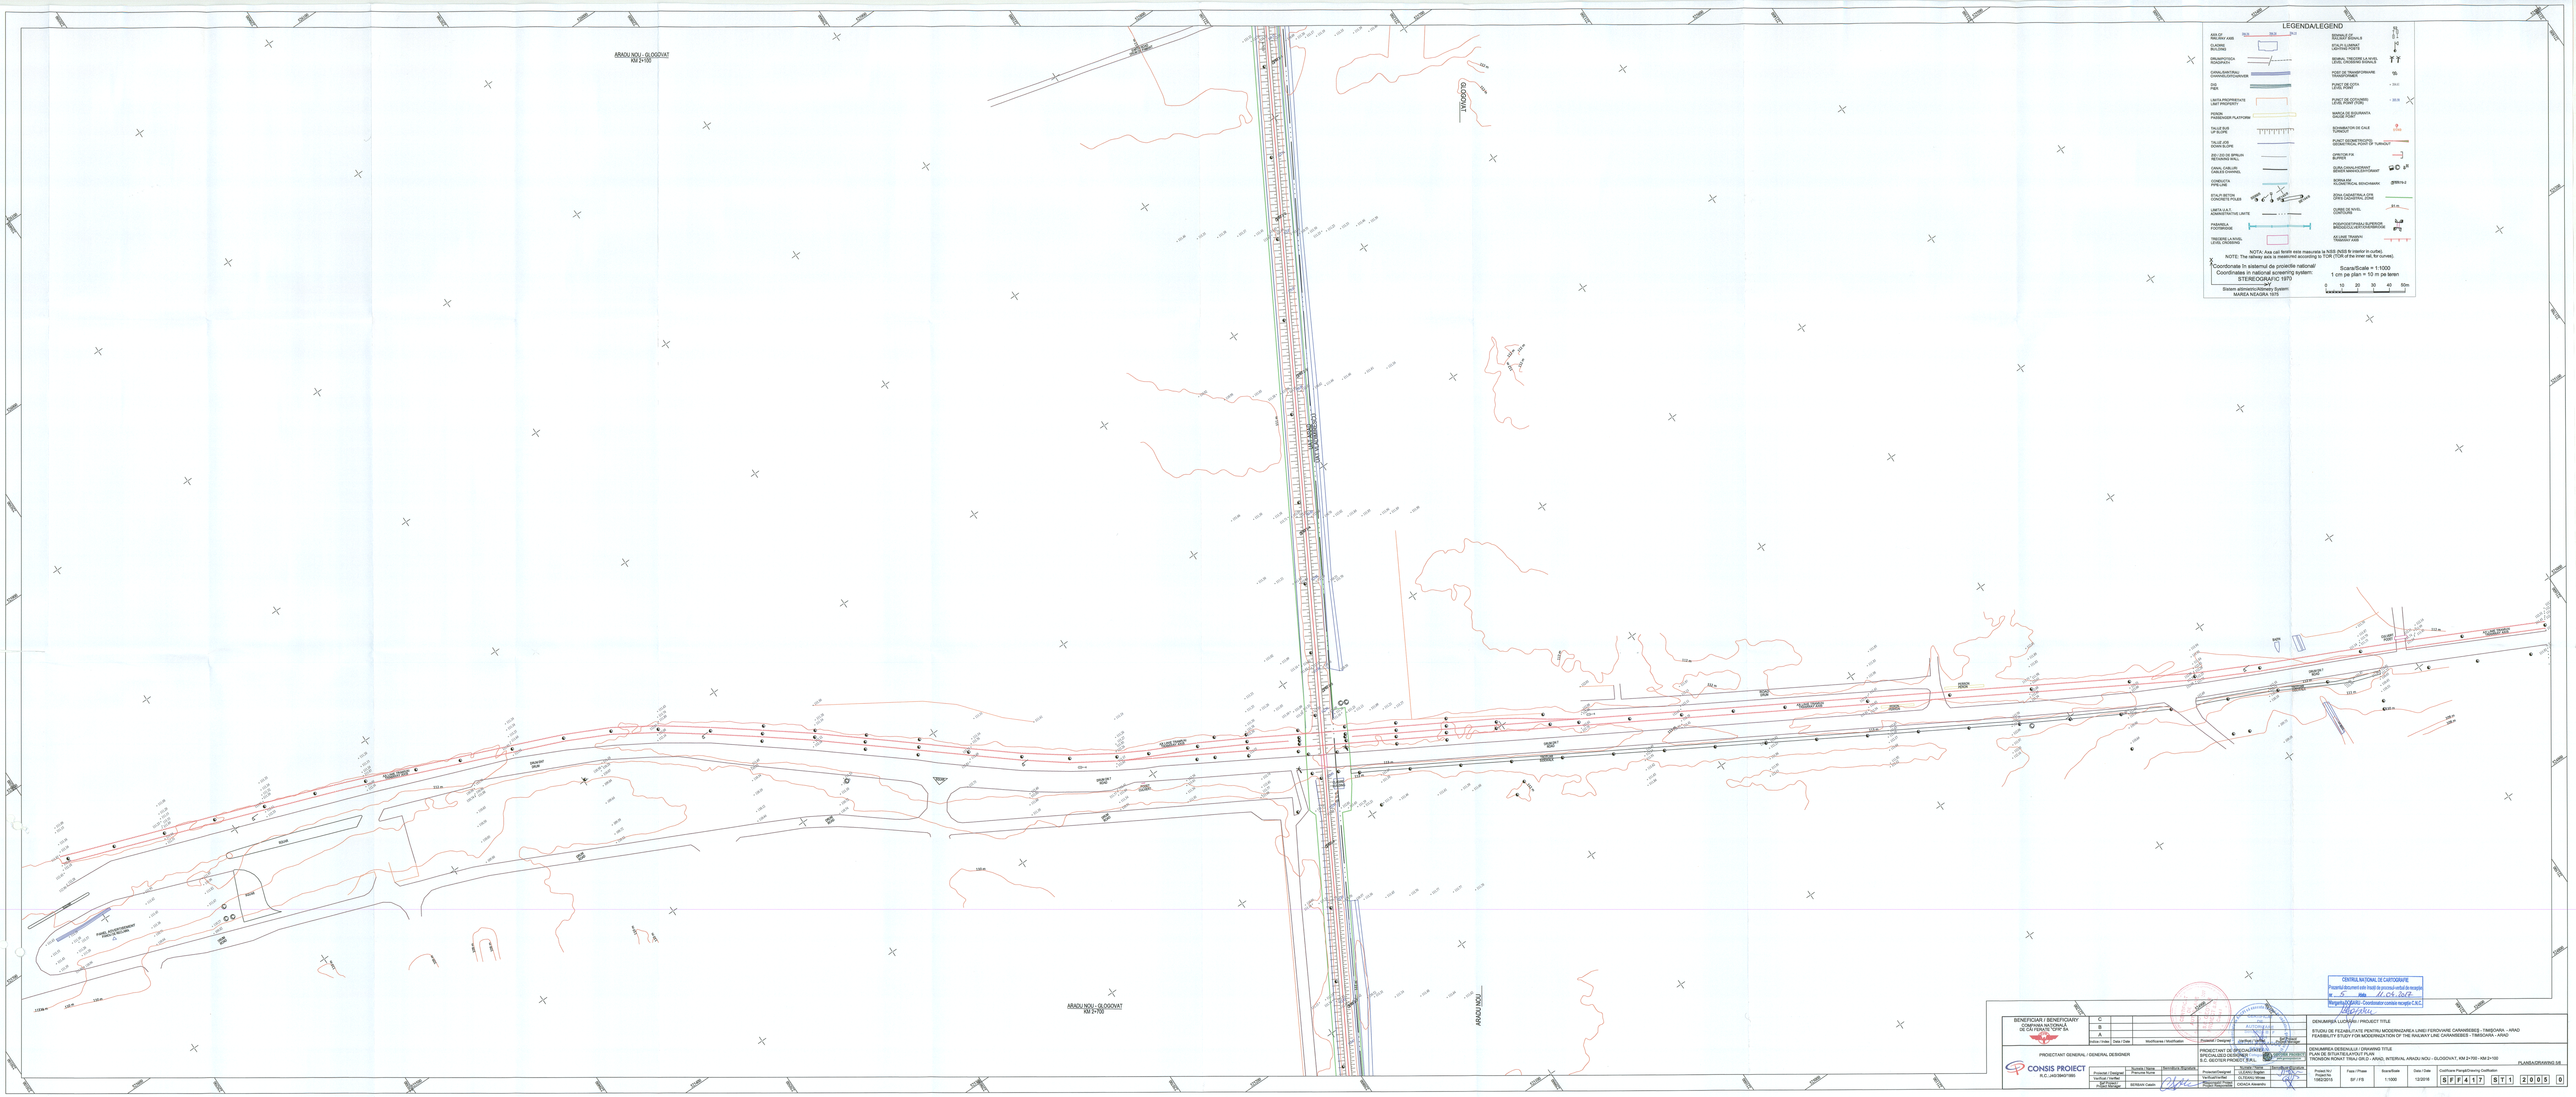
ARADU NOU - GLOGOVAT
KM 2+100
GLOGOVAT
ARADU NOU
ARADU NOU - GLOGOVAT
KM 2+700
LEGENDA/LEGEND
NOTA: Axa cai ferate este masurata la NSE (NSS fir interior in curbe).
NOTE: The railway axis is measured according to TOR (TOR of the inner rail, for curves).
Coordonate in sistemul de proiectie national
Coordinates in national surveying system:
STEREOGRAFIC 1970
Sistem altimetric/Altimetry System:
MAREA NEAGRA 1975
Scara/Scale = 1:1000
1 cm pe plan = 10 m pe teren
0 10 30 30 40 50m
CENTRUL NATIONAL DE CARTOGRAFIE
Prezentul document este inscris la procesul-verbal de recepție
Semnătura/Semnătura reprezentantului C.N.C.
BENEFICIAR / BENEFICIARY
COMPANIA NAȚIONALĂ DE CĂI FERATE "CFR" SA
PROIECTANT GENERAL / GENERAL DESIGNER
CONSIS PROIECT S.C. JAKSIMOVI SRL
PROIECTANT DE SPECIALITATE / SPECIALIST DESIGNER
DENUMIREA LUCRĂRII / PROJECT TITLE
STUDIU DE FEZABILITATE PENTRU MODERNIZAREA LINIEI FEROVIARE CARANSEBEȘ – TIMIȘOARA – ARAD
FEASIBILITY STUDY FOR MODERNIZATION OF THE RAILWAY LINE CARANSEBEȘ – TIMIȘOARA – ARAD
DENUMIREA DESENULUI / DRAWING TITLE
PLAN DE SITUAȚIE/LAYOUT PLAN
Proiectant