


Panou DRC cu automat programabil  
DRC electrical panel with programmable controller

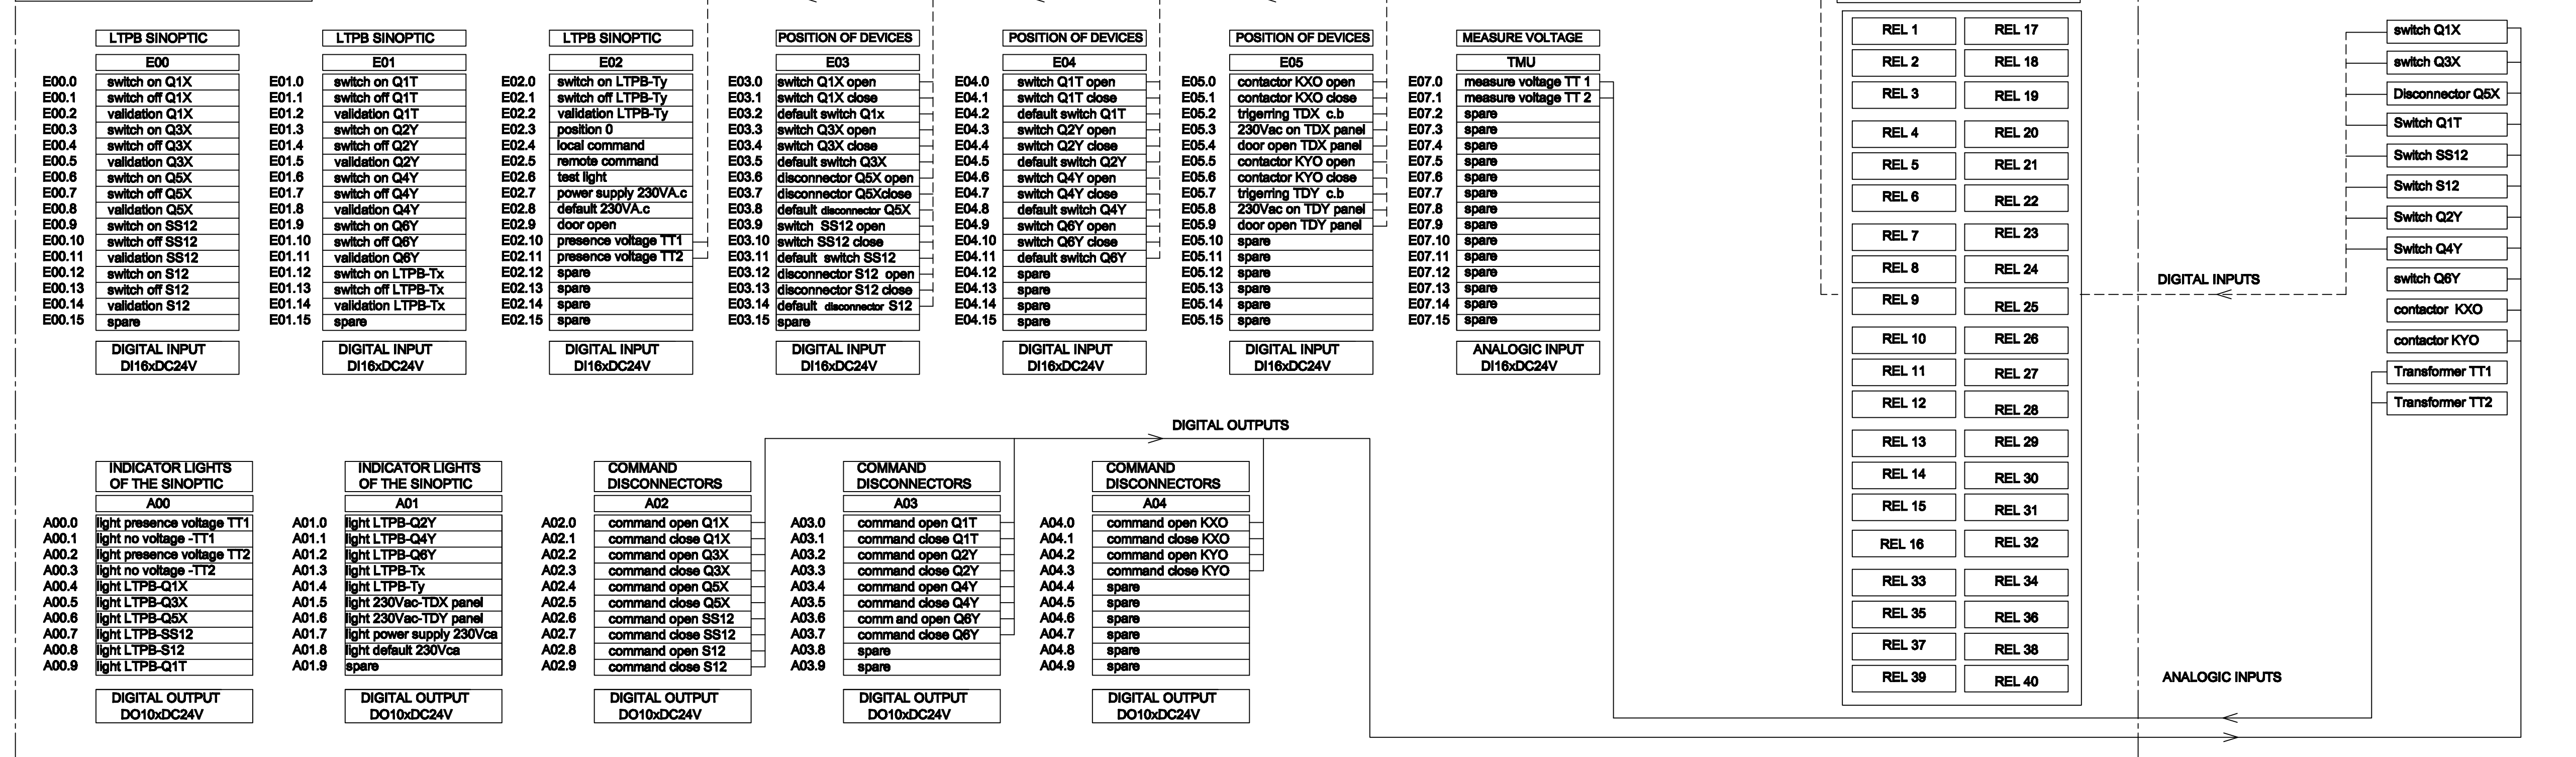

D					
C					
B					
A					
Indice Index	Data Date	Modificare Modification/Revision	Proiectant Designer	Aprobat Consultant Approved Consultant	Aprobat CFR Approved CFR
				<b>PROIECT FINANȚAT DE UNIUNEA EUROPEANĂ</b> <b>EUROPEAN UNION FINANCED PROJECT</b>	
			<b>C.N.C.F. "C.F.R." - S.A.</b>		
<b>CLIENT / CLIENT</b>					
<b>CONSULTANT / CONSULTANT</b>				Data Date	Semnătură Signature
Aprobat Approved	Șef proiect Project manager	R. Liuzza		11.2011	
Aprobat Approved	Coordonator Secțiune 1 Section 1 Coordinator	C. Gambelli		11.2011	
Verificat Checked	Expert Verificator Checking Expert	G. Buffarini		11.2011	
<b>SUBCONTRACTANT / SUBCONTRACTOR</b>				Data Date	Semnătură Signature
Aprobat Approved	Responsabil Subcontractant Subcontractor Responsible	A.Stanciu - Dinulescu		11.2011	
Întocmit Elaborated	Proiectant Designer	M. Priporeanu		11.2011	
Reabilitarea liniei de cale ferată Brașov - Simeria, parte componentă a coridorului IV Pan European, pentru circulația trenurilor cu viteză maximă de 160 km/h, Tronsonul : Brașov - Sighișoara Rehabilitation of the railway line Brașov - Simeria, component Part of the IV Pan-European Corridor, for the trains circulation with maximum speed of 160 km/h, Section : Brașov - Sighișoara					<b>Proiect/Project</b> 2004/RO/16/PA/003  Fața / Phase: P.Th. / T.D.
Denumire desen / Drawing Title : <b>STAȚIA c.f. ALBEȘTI/ ALBEȘTI RAILWAY STATION</b> <b>SCHEMA BLOC DE COMANDĂ ȘI SEMNALIZARE</b> <b>CONTROL AND SIGNALLING DIAGRAM</b>					
Codificare / Codification System			Scara / Scale -	LOT / LOT	Nr. / No 01 / 01
<b>E A 5 1 0 1 E 1 9 D X E G 0 0 2 6 0 0 4 1</b>					