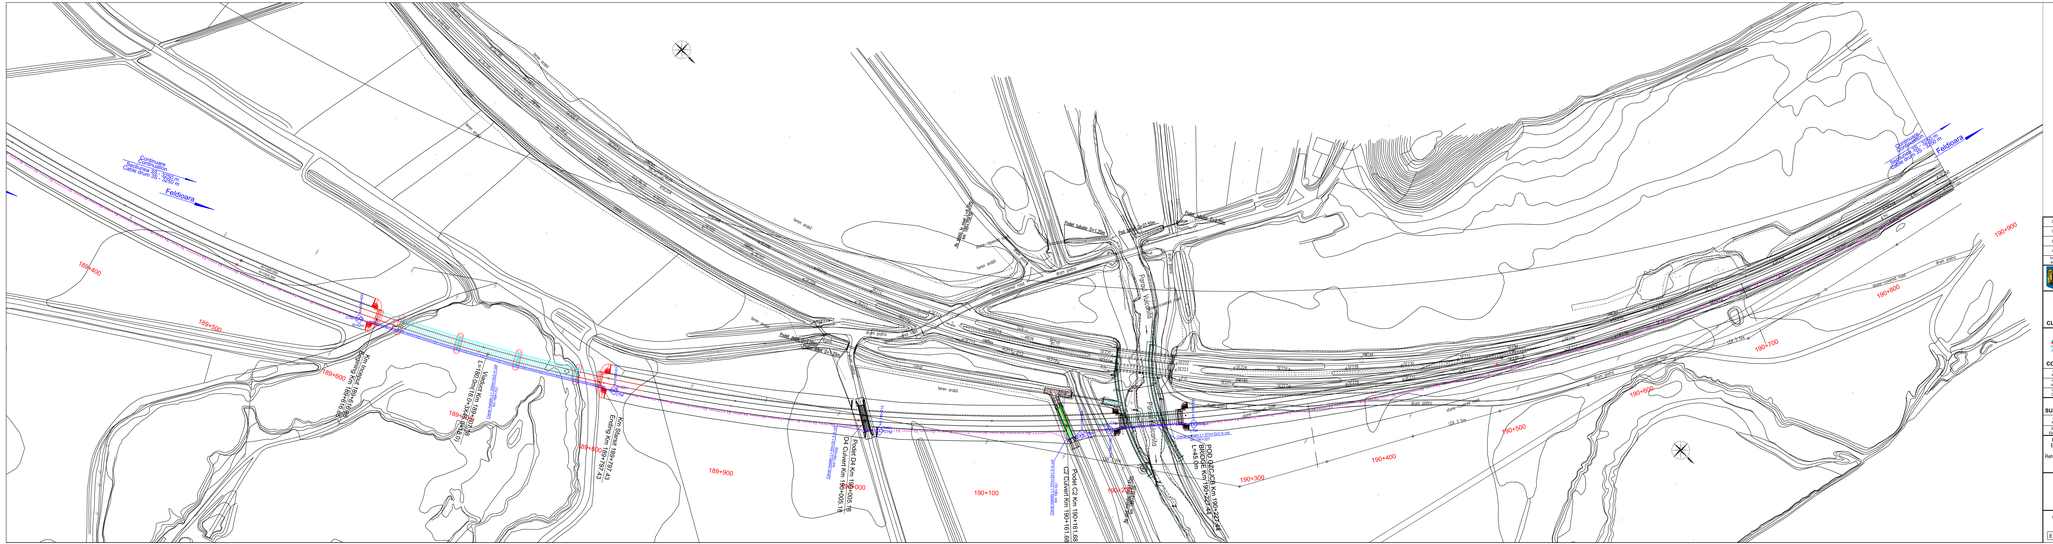
Feldioara
189+400
189+500
189+600
189+700
189+800
189+900
190+100
190+200
190+300
190+400
190+500
190+600
190+700
190+800
Cablu de fibre optice subterane
Underground optical fiber cable
Tub de protecţie PVC 110 mm
PVC pipe 110 mm
Cablu de fibre optice subterane
Underground optical fiber cable
Cablu de fibre optice subterane
Underground optical fiber cable
Cablu de fibre optice subterane
Underground optical fiber cable