
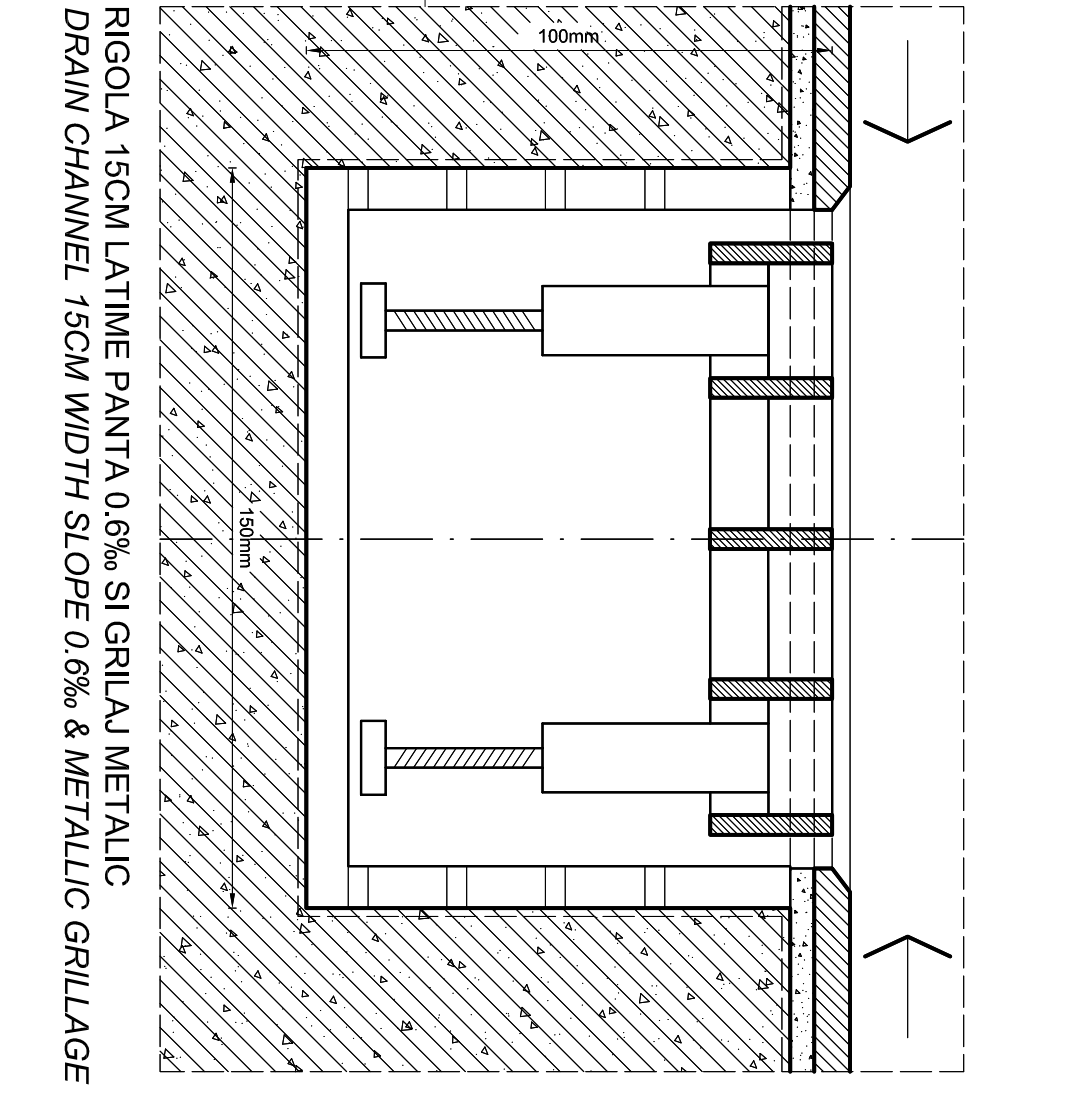


TUNEL PIETONAL NOU STATA CF APATA NEW PEDESTRIAN TUNNEL APATA RAILWAY STATION

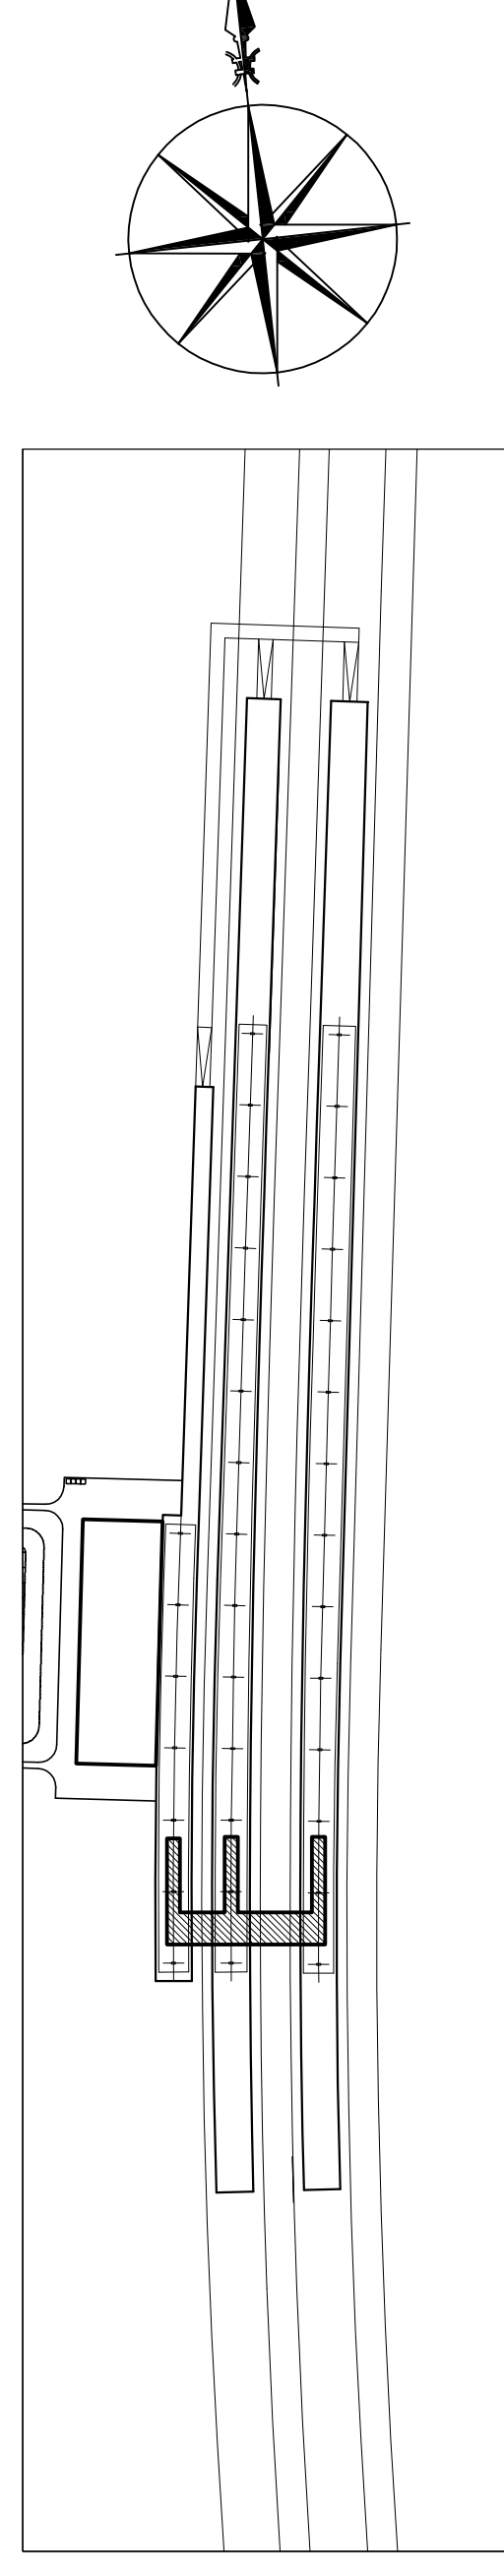

