




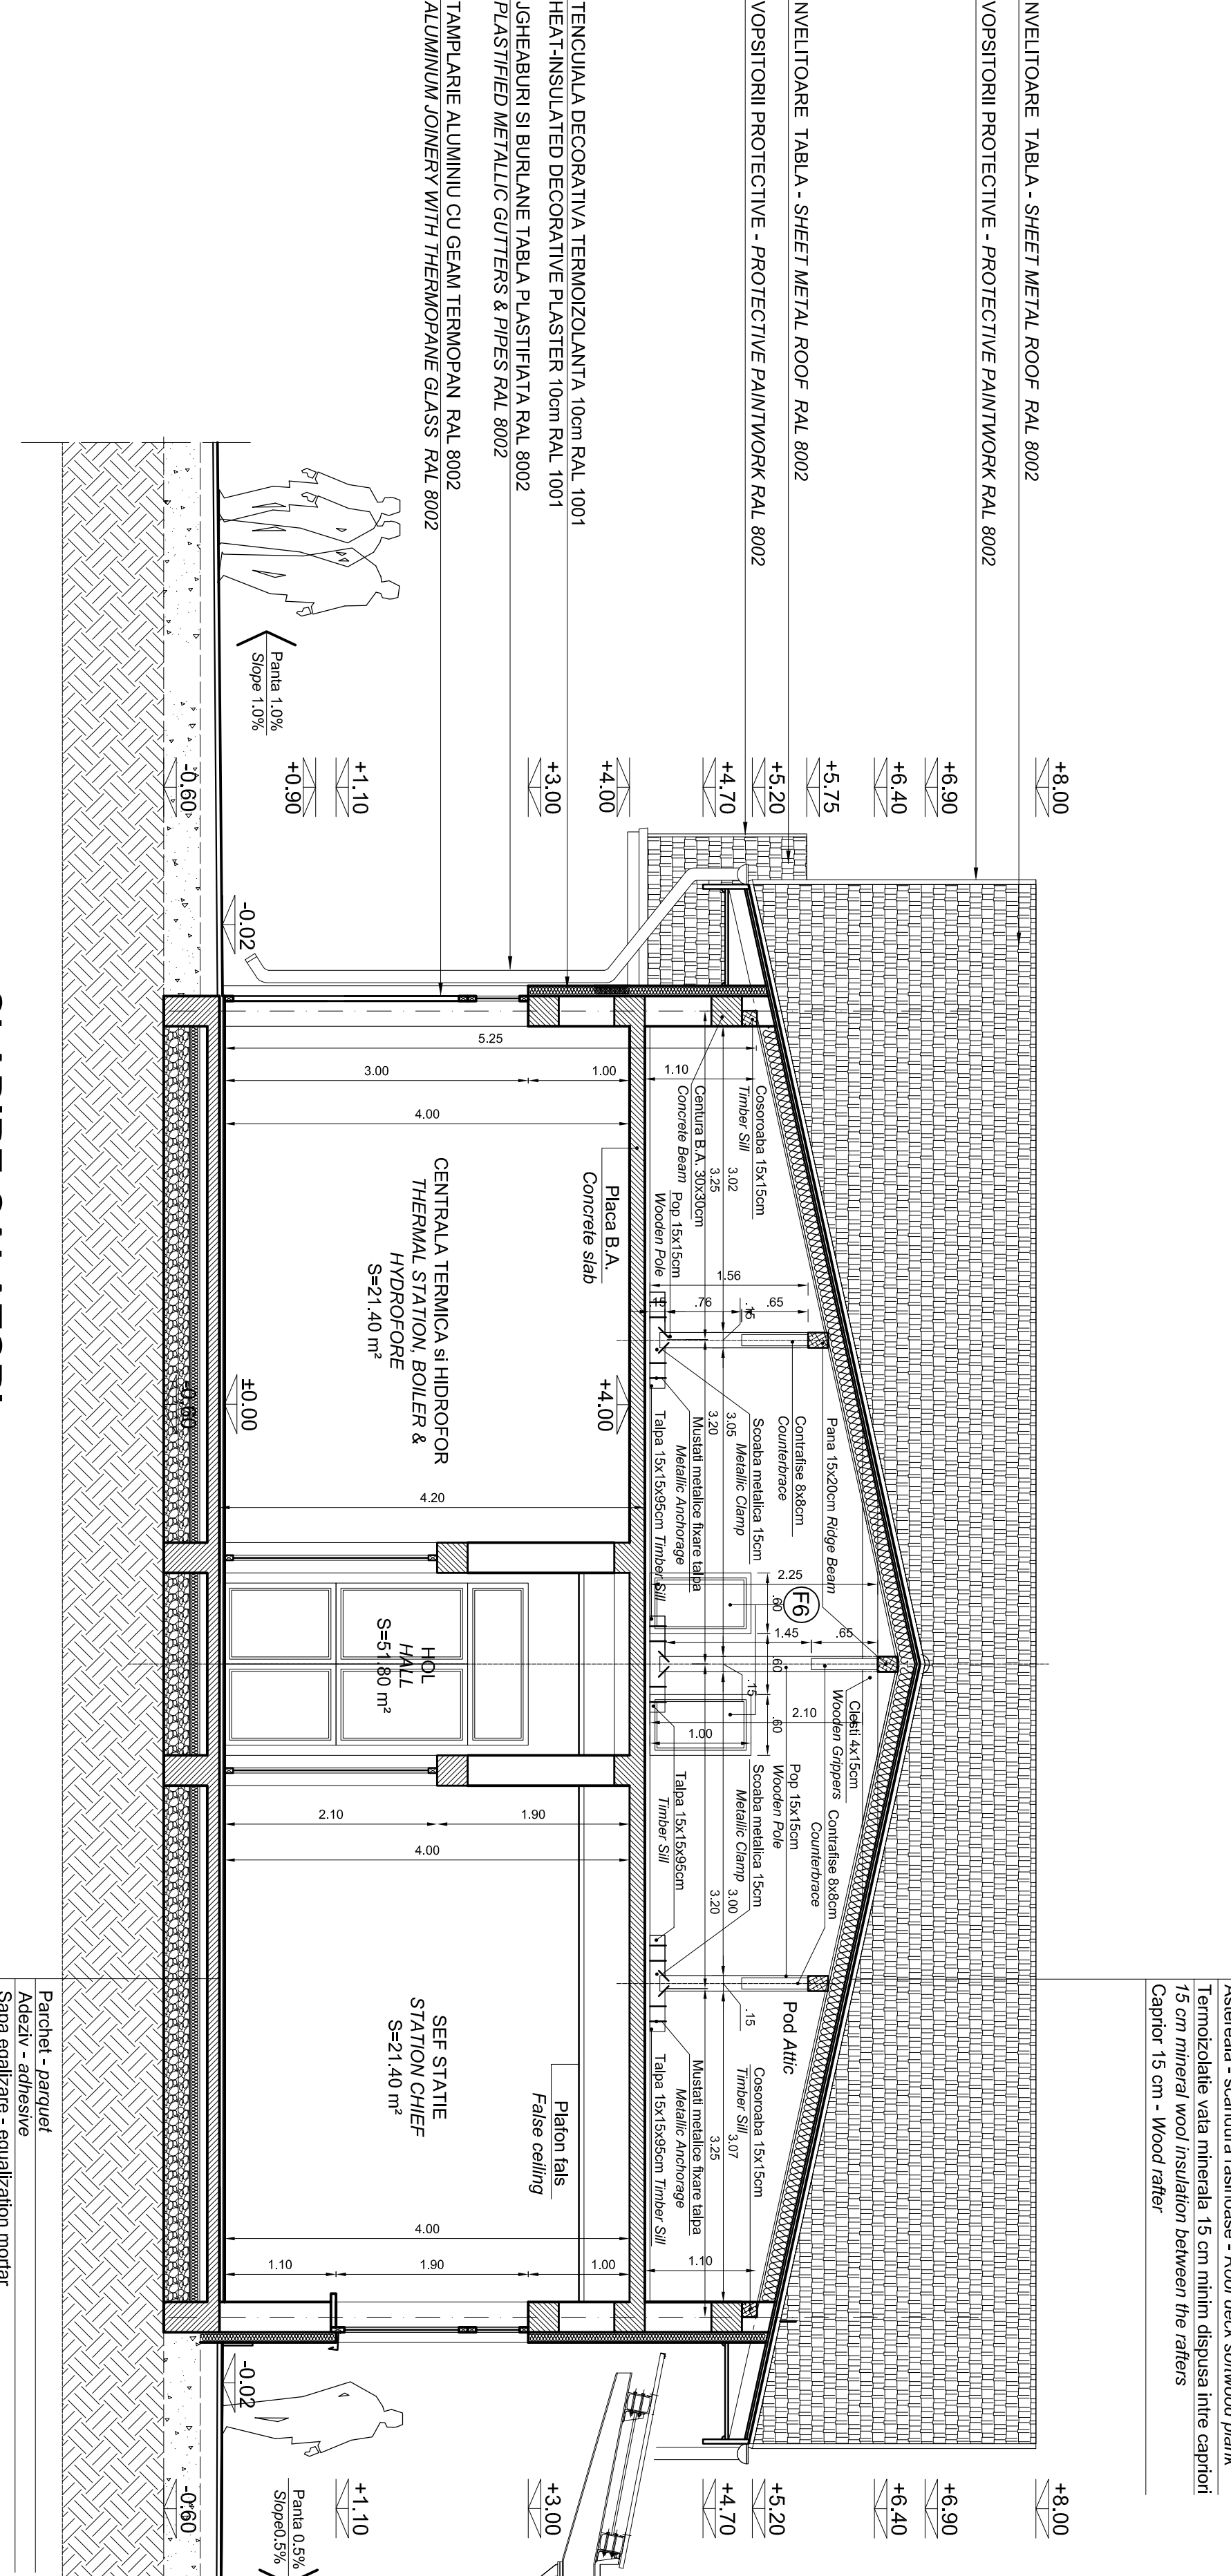


CLADIRE CALATORI
SECTIONE B-B 1:50
RAILWAY STATION
B-B SECTION 1:50



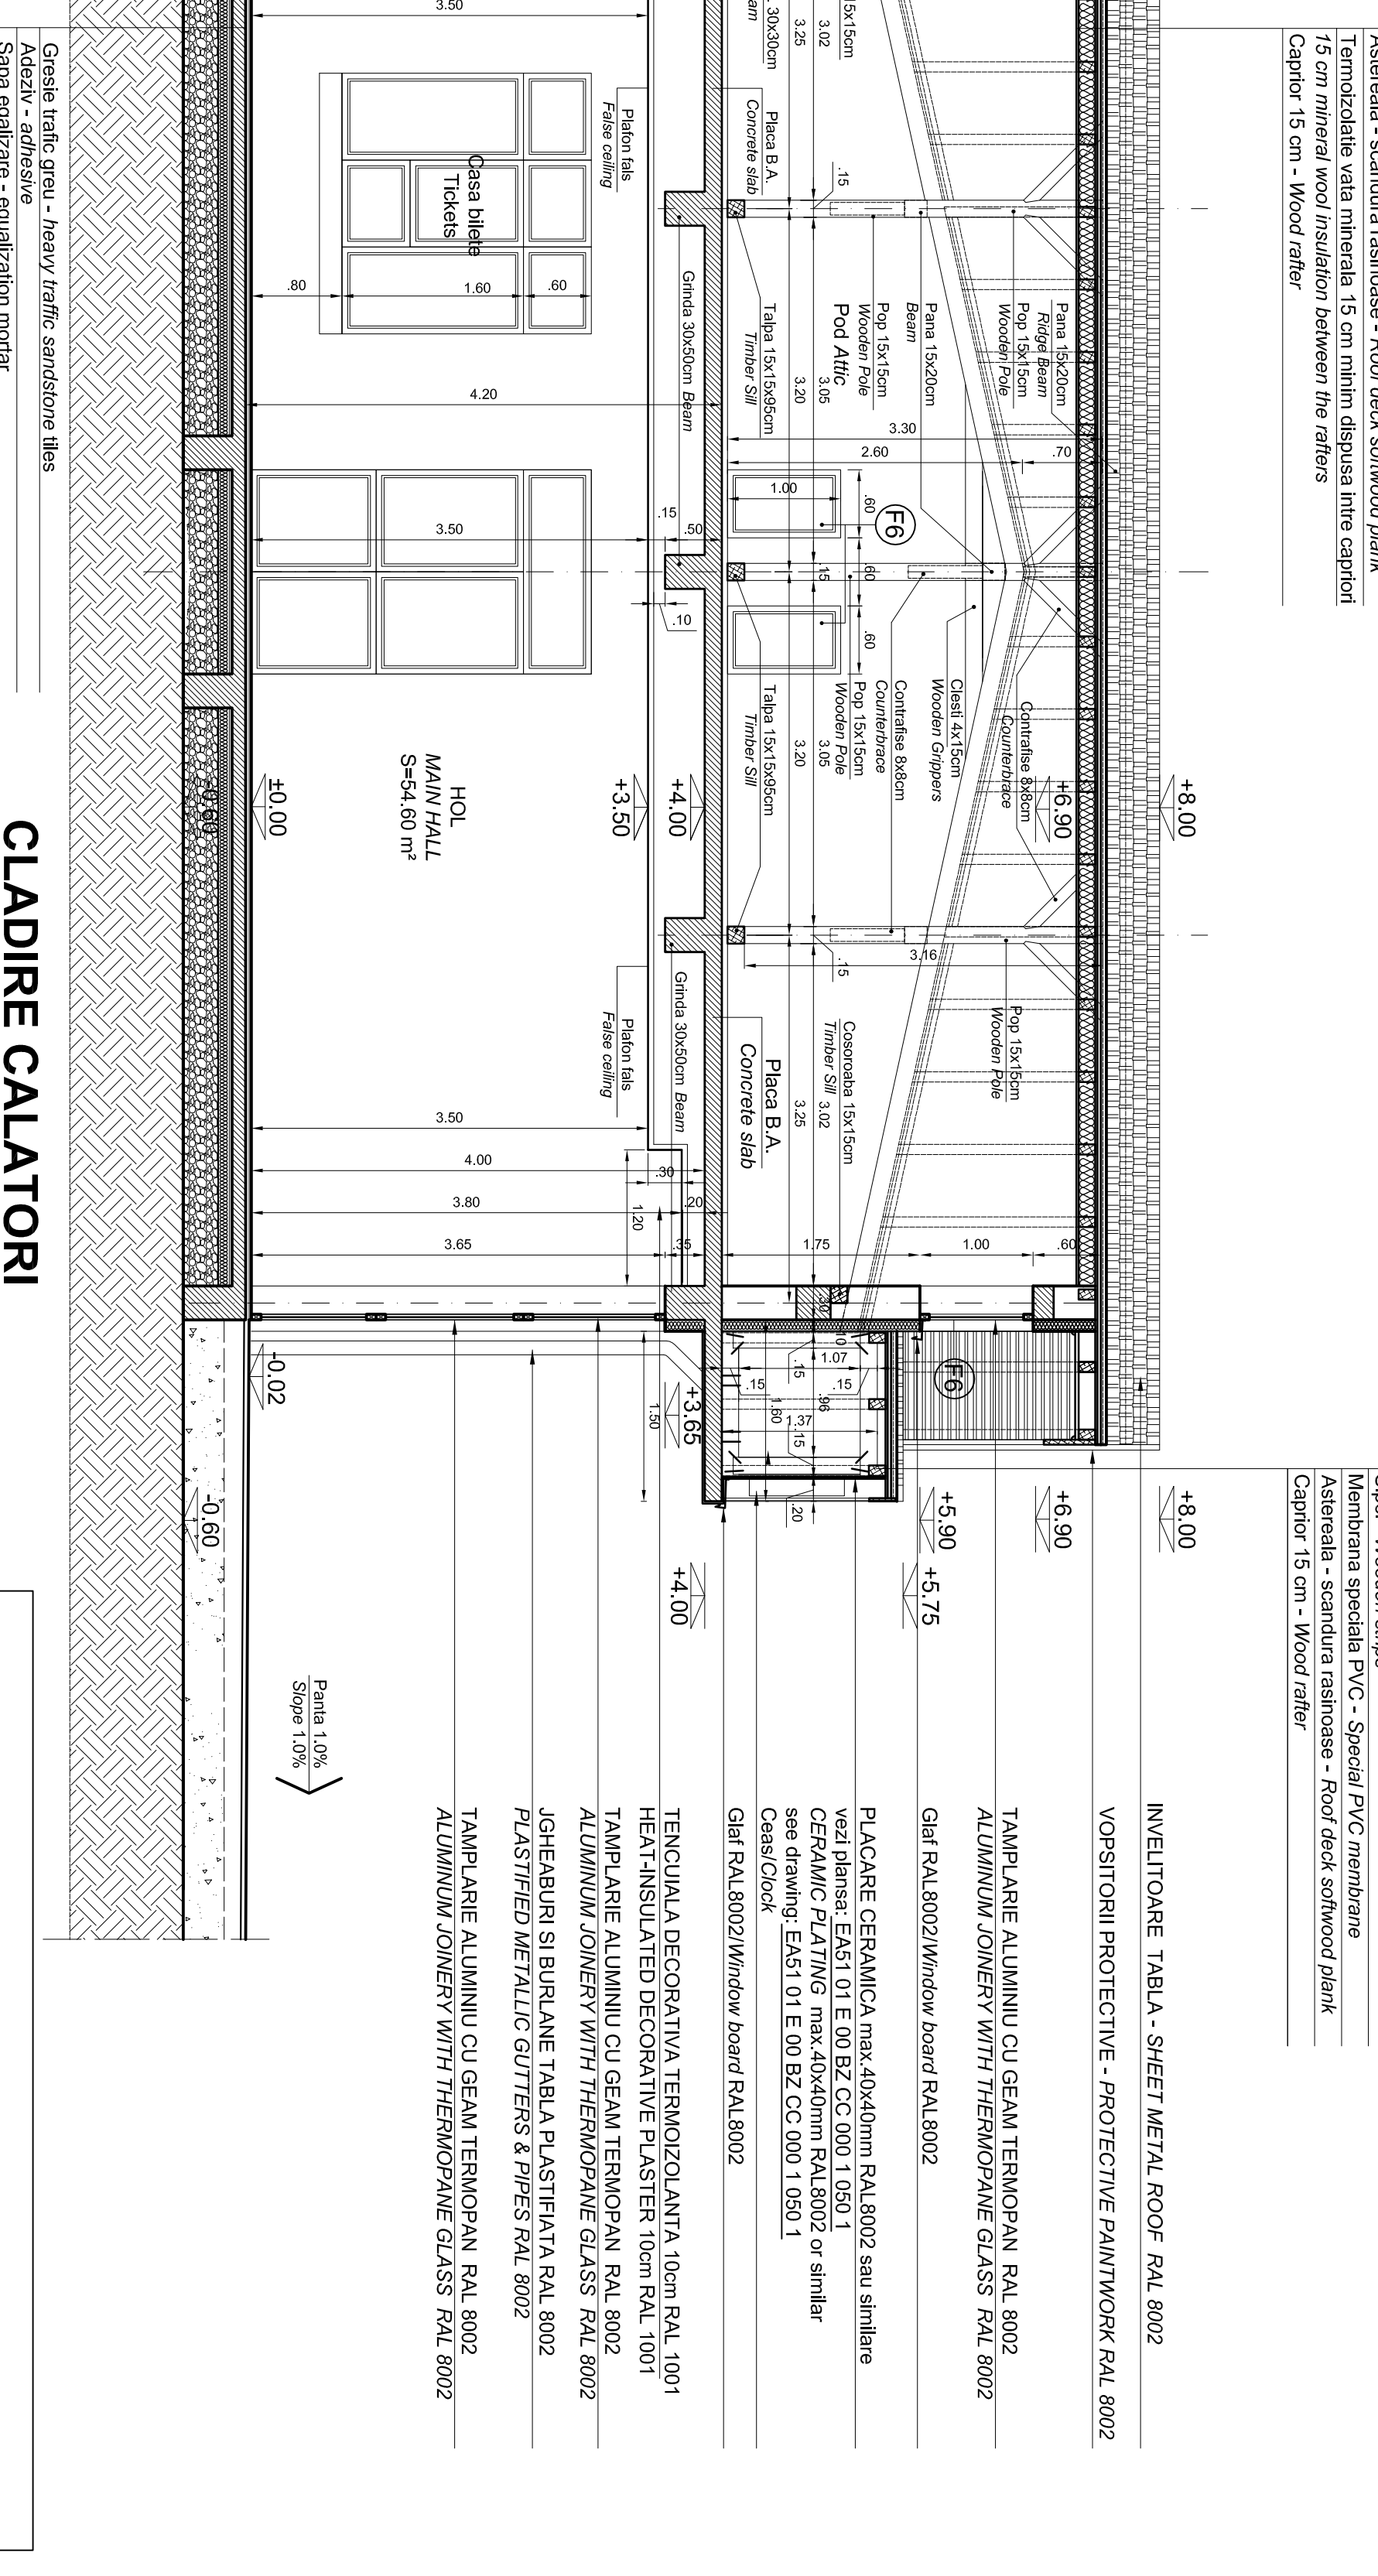



CLADIRE CALATORI
SECTIONE A-A 1:50
RAILWAY STATION
A-A SECTION 1:50

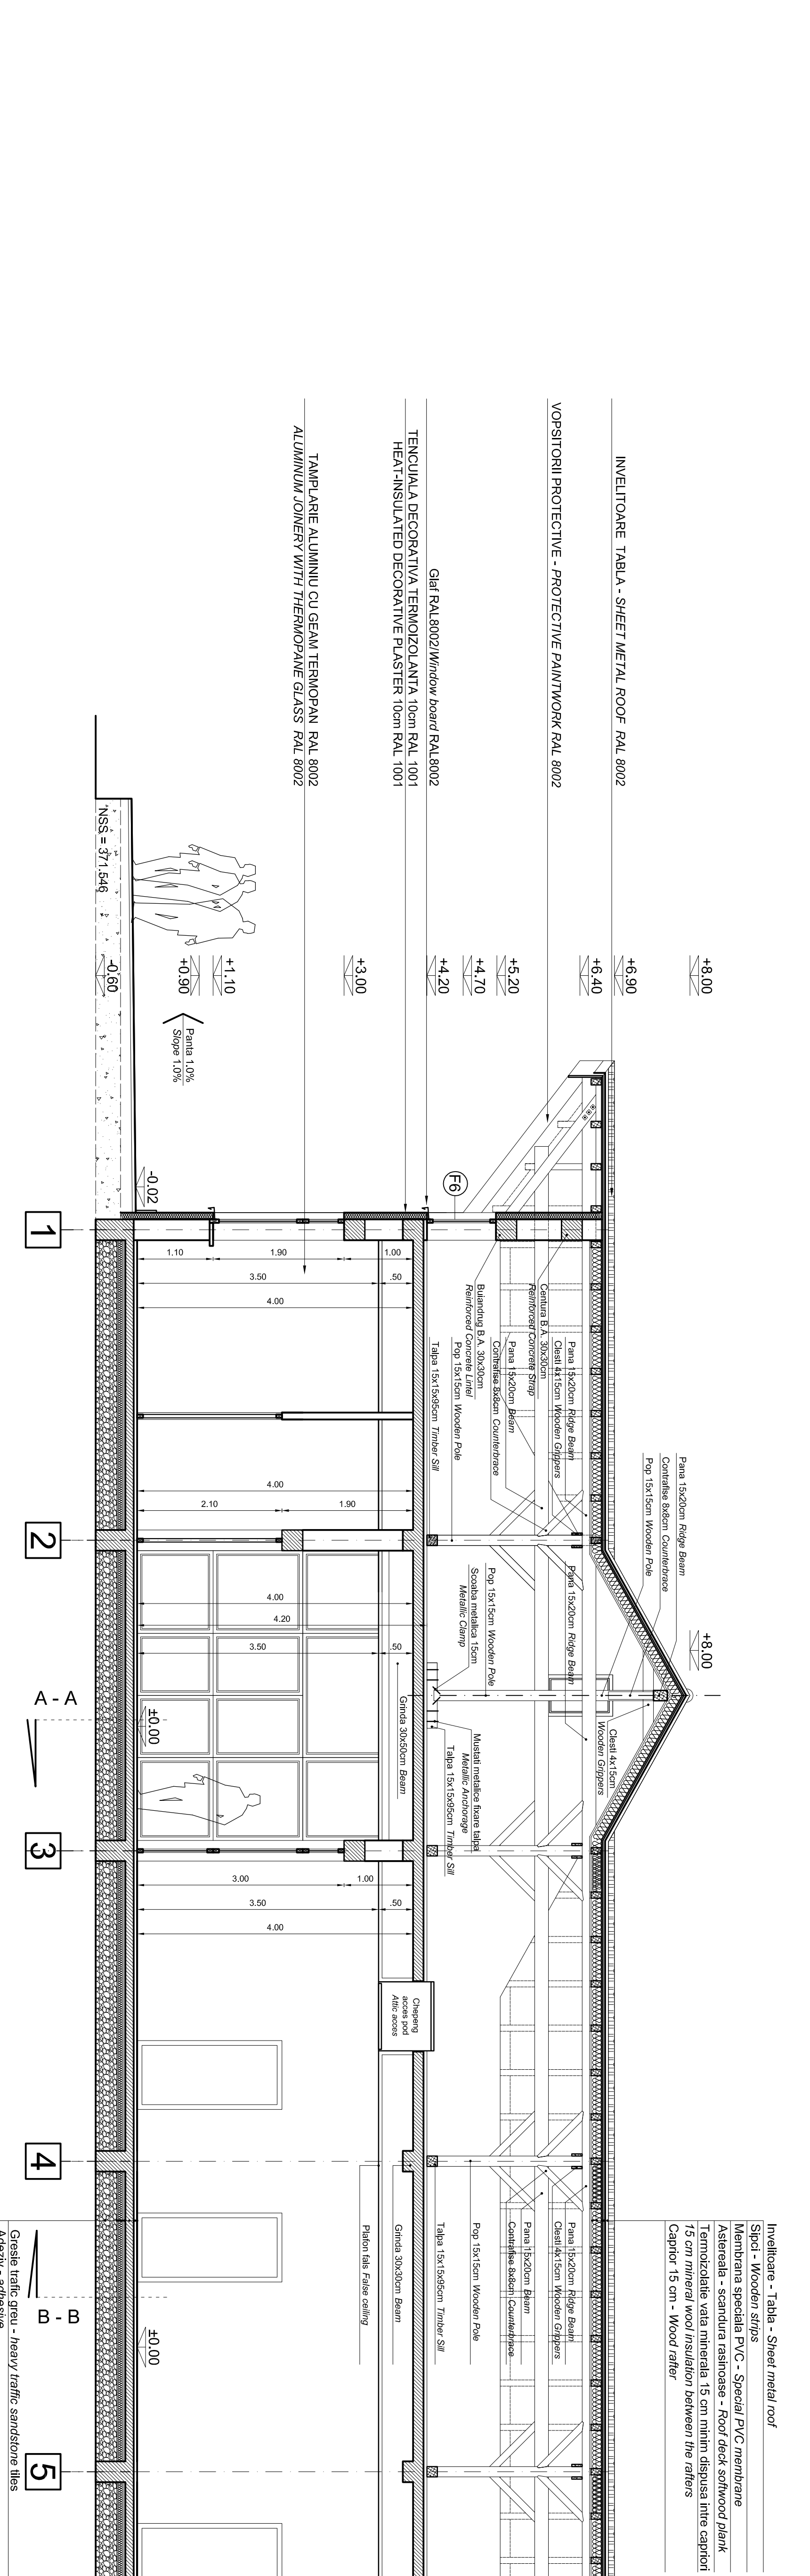

CLADIRE CALATORI
SECTIONE LONGITUDINALA C - C 1:50
RAILWAY STATION
LONGITUDINAL SECTION C - C 1:50

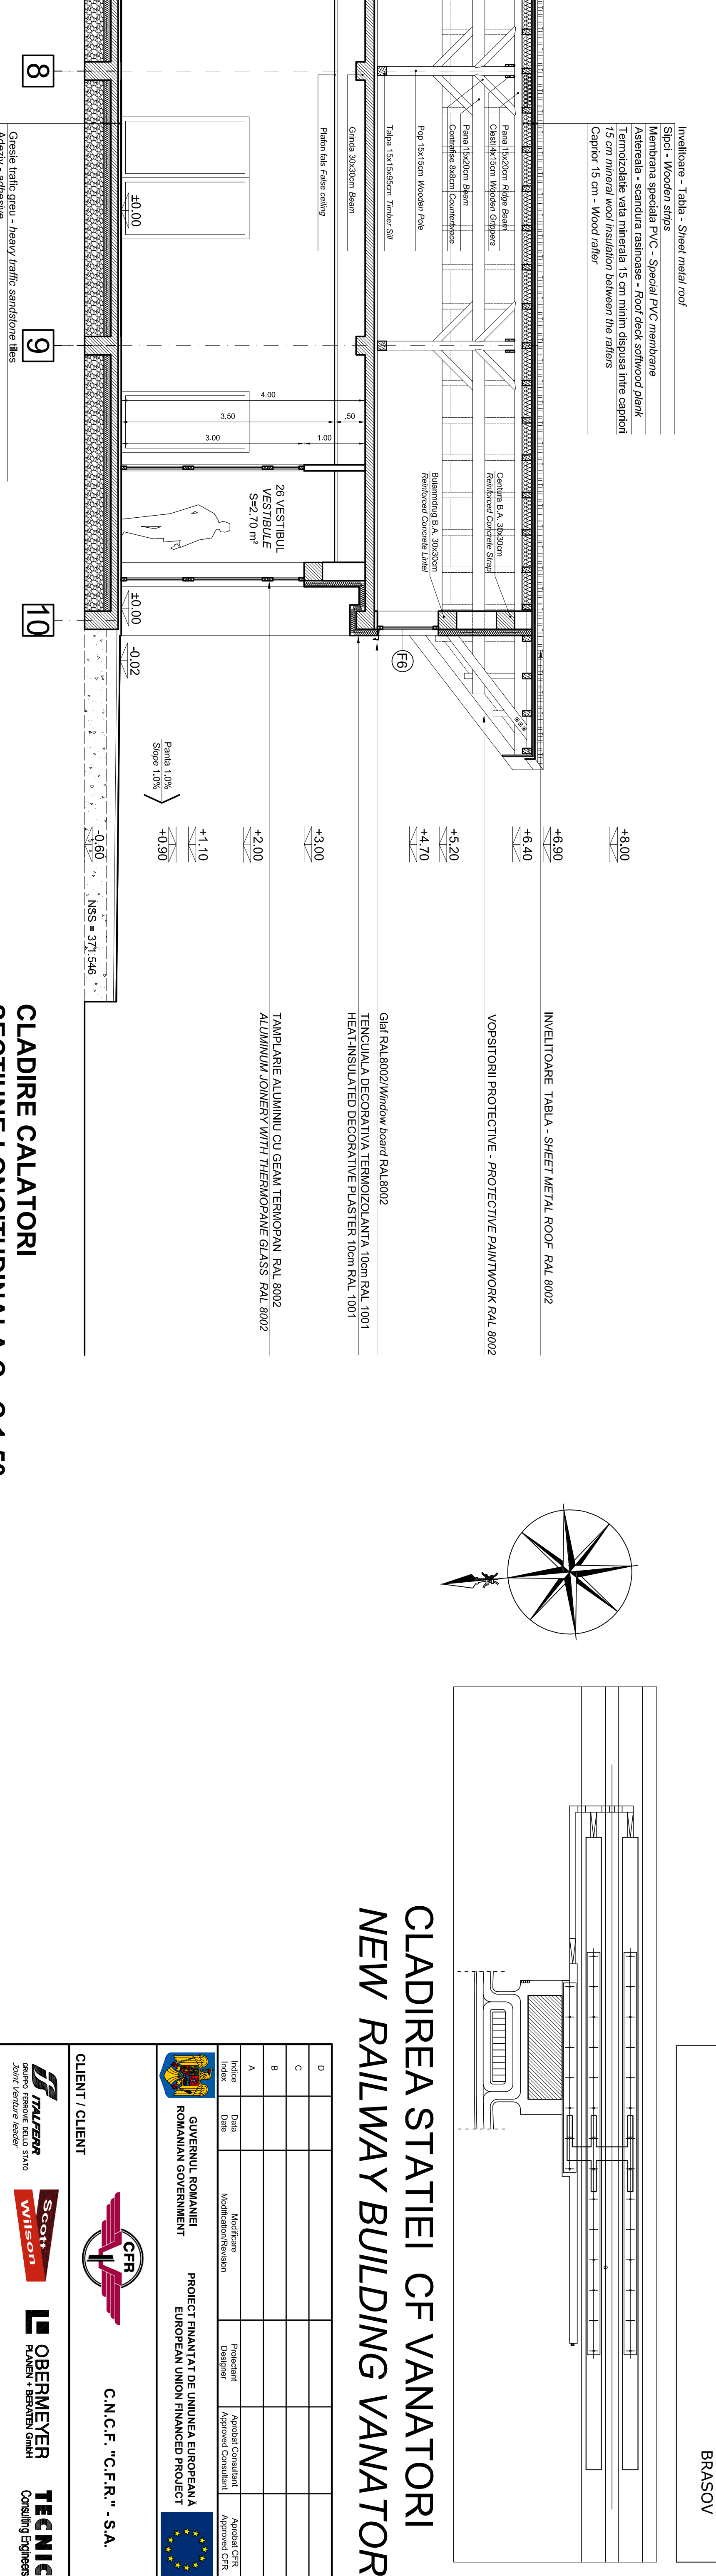

CLADIRE CALATORI
SECTIONE LONGITUDINALA C - C 1:50
RAILWAY STATION
LONGITUDINAL SECTION C - C 1:50

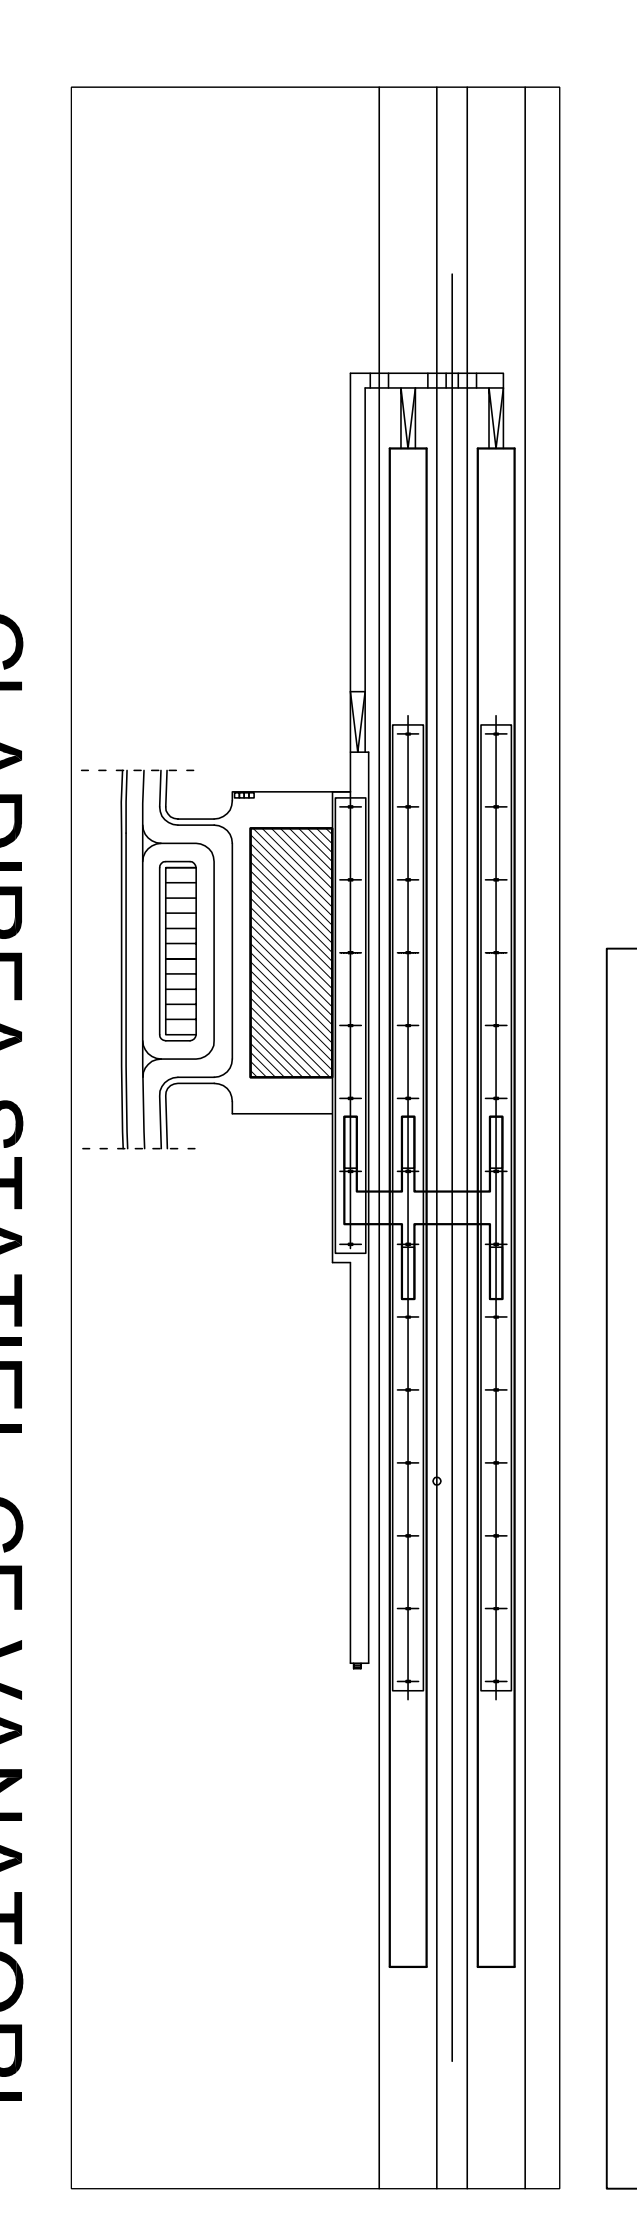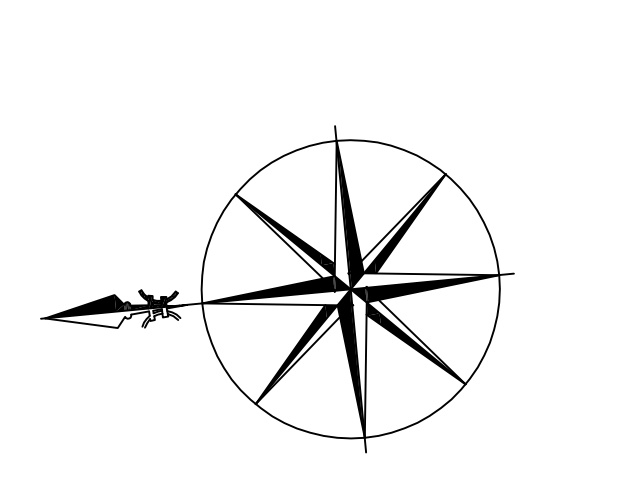

CLADIREA STĂȚIII CF VANATORI NEW RAILWAY BUILDING VANATORI



CLIENT CLIENT

CONSULTANT CONSULTANT

TECHNIC

SUBCONTRACTANT SUBCONTRACTOR	

