PLAN MONTAJ CONTRAVANTUIRI TIP 1030 SI SUPORTI PENTRU POLICARBONAT
MOUNTING PLAN FOR WINDBRACING TYPE 1030 AND POLYCARBONATE SUPPORTS

scara 1:50
scale 1:50

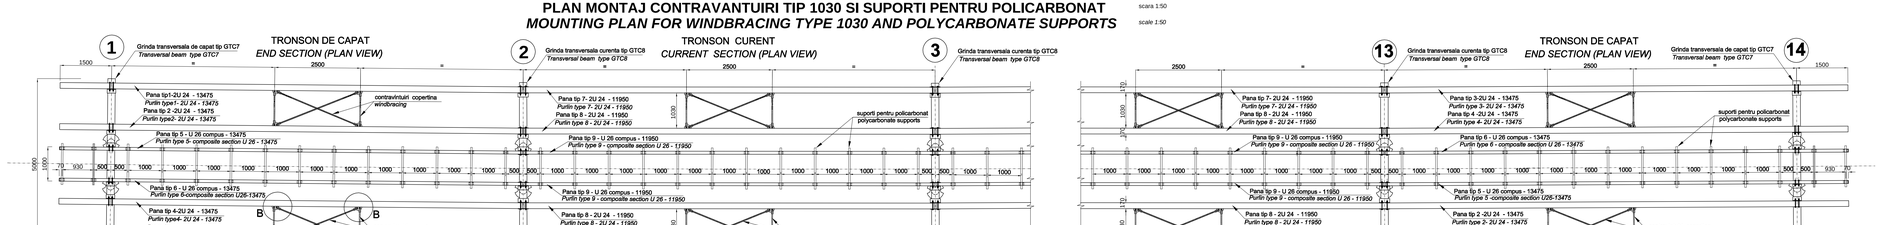
TRONSON DE CAPAT
END SECTION (PLAN VIEW)
TRONSON CURENT
CURRENT SECTION (PLAN VIEW)
TRONSON DE CAPAT
END SECTION (PLAN VIEW)
Grinda transversala de capat tip GTC7
Transversal beam type GTC7
Grinda transversala curenta tip GTC8
Transversal beam type GTC8
contravintuiri copertina
windbracing
suporti pentru policarbonat
polycarbonate supports
Panа tip1-2U 24 - 13475
Purlin type1- 2U 24 - 13475
Pana tip 2 -2U 24 - 13475
Purlin type2- 2U 24 - 13475
Pana tip 5 - U 26 compus - 13475
Purlin type 5- composite section U 26 - 13475
Pana tip 6 - U 26 compus - 13475
Purlin type 6-composite section U26-13475
Pana tip 4-2U 24 - 13475
Purlin type4- 2U 24 - 13475
Pana tip 3-2U 24 - 13475
Purlin type3- 2U 24 - 13475
Pana tip 7- 2U 24 - 11950
Purlin type 7- 2U 24 - 11950
Pana tip 8 - 2U 24 - 11950
Purlin type 8 - 2U 24 - 11950
Pana tip 9 - U 26 compus - 11950
Purlin type 9 - composite section U 26 - 11950
Pana tip 9 - U 28 compus - 11950
Purlin type 9 - composite section U 28 - 11950
Pana tip 9 - U 26 compus - 11950
Purlin type 9 - composite section U26-11950
Pana tip 8 - 2U 24 - 11950
Purlin type 8 - 2U 24 - 11950
Pana tip 7- 2U 24 - 11950
Purlin type 7- 2U 24 - 11950
Pana tip 3-2U 24 - 13475
Purlin type 3- 2U 24 - 13475
Pana tip 4- 2U 24 - 13475
Purlin type 4- 2U 24 - 13475
Pana tip 6 - U 28 compus - 13475
Purlin type 6 - composite section U 26 - 13475
Pana tip 5 - U 26 compus - 13475
Purlin type 5 - composite section U26-13475
Pana tip 2 -2U 24 - 13475
Purlin type 2- 2U 24 - 13475
Pana tip 1 -2U 24 - 13475
Purlin type 1 - 2U 24 - 13475
contravintuiri copertina
windbracing
1500
2500
2500
2