



STALP METALIC
METALLIC PILLAR

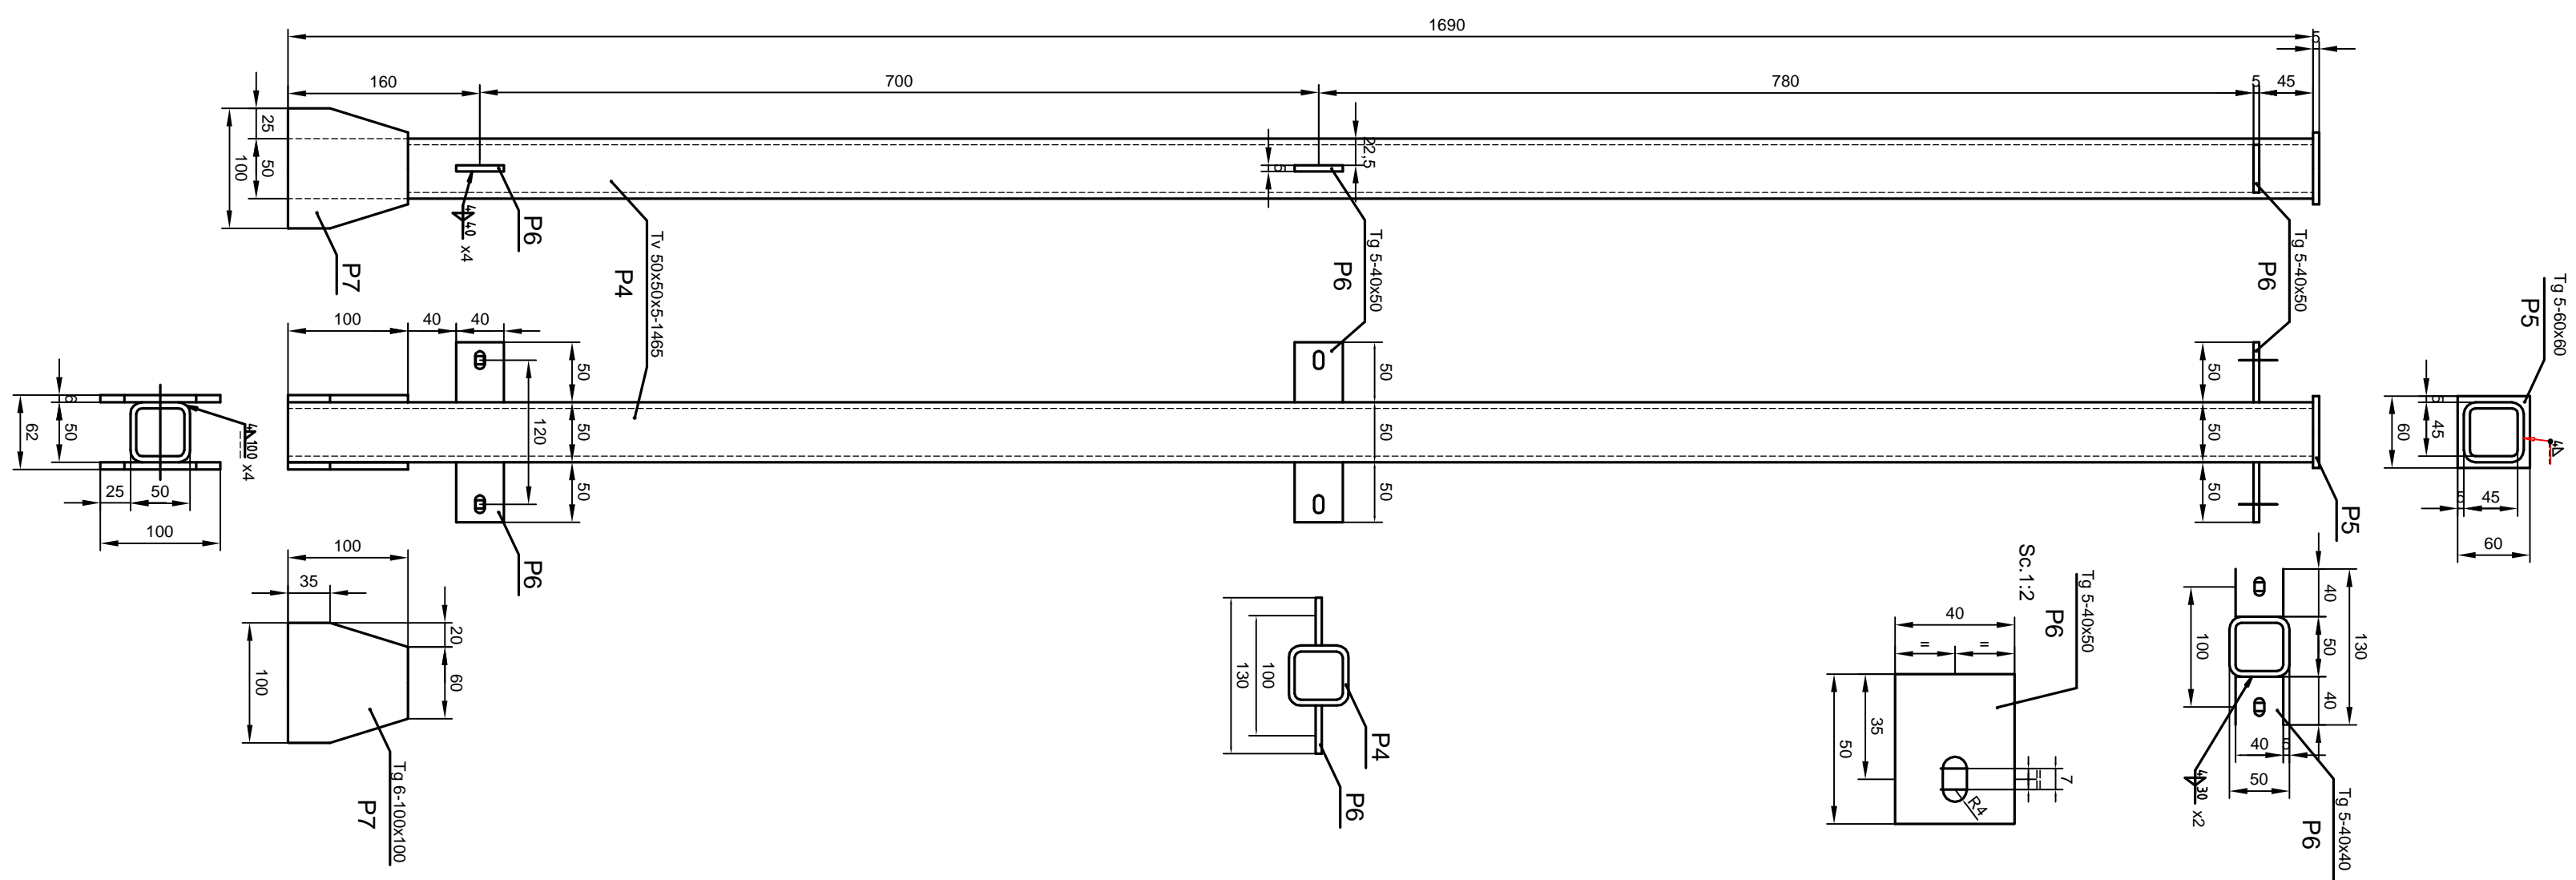

PANOU GARD DE PROTECTIE
PROTECTION FENCE PANEL

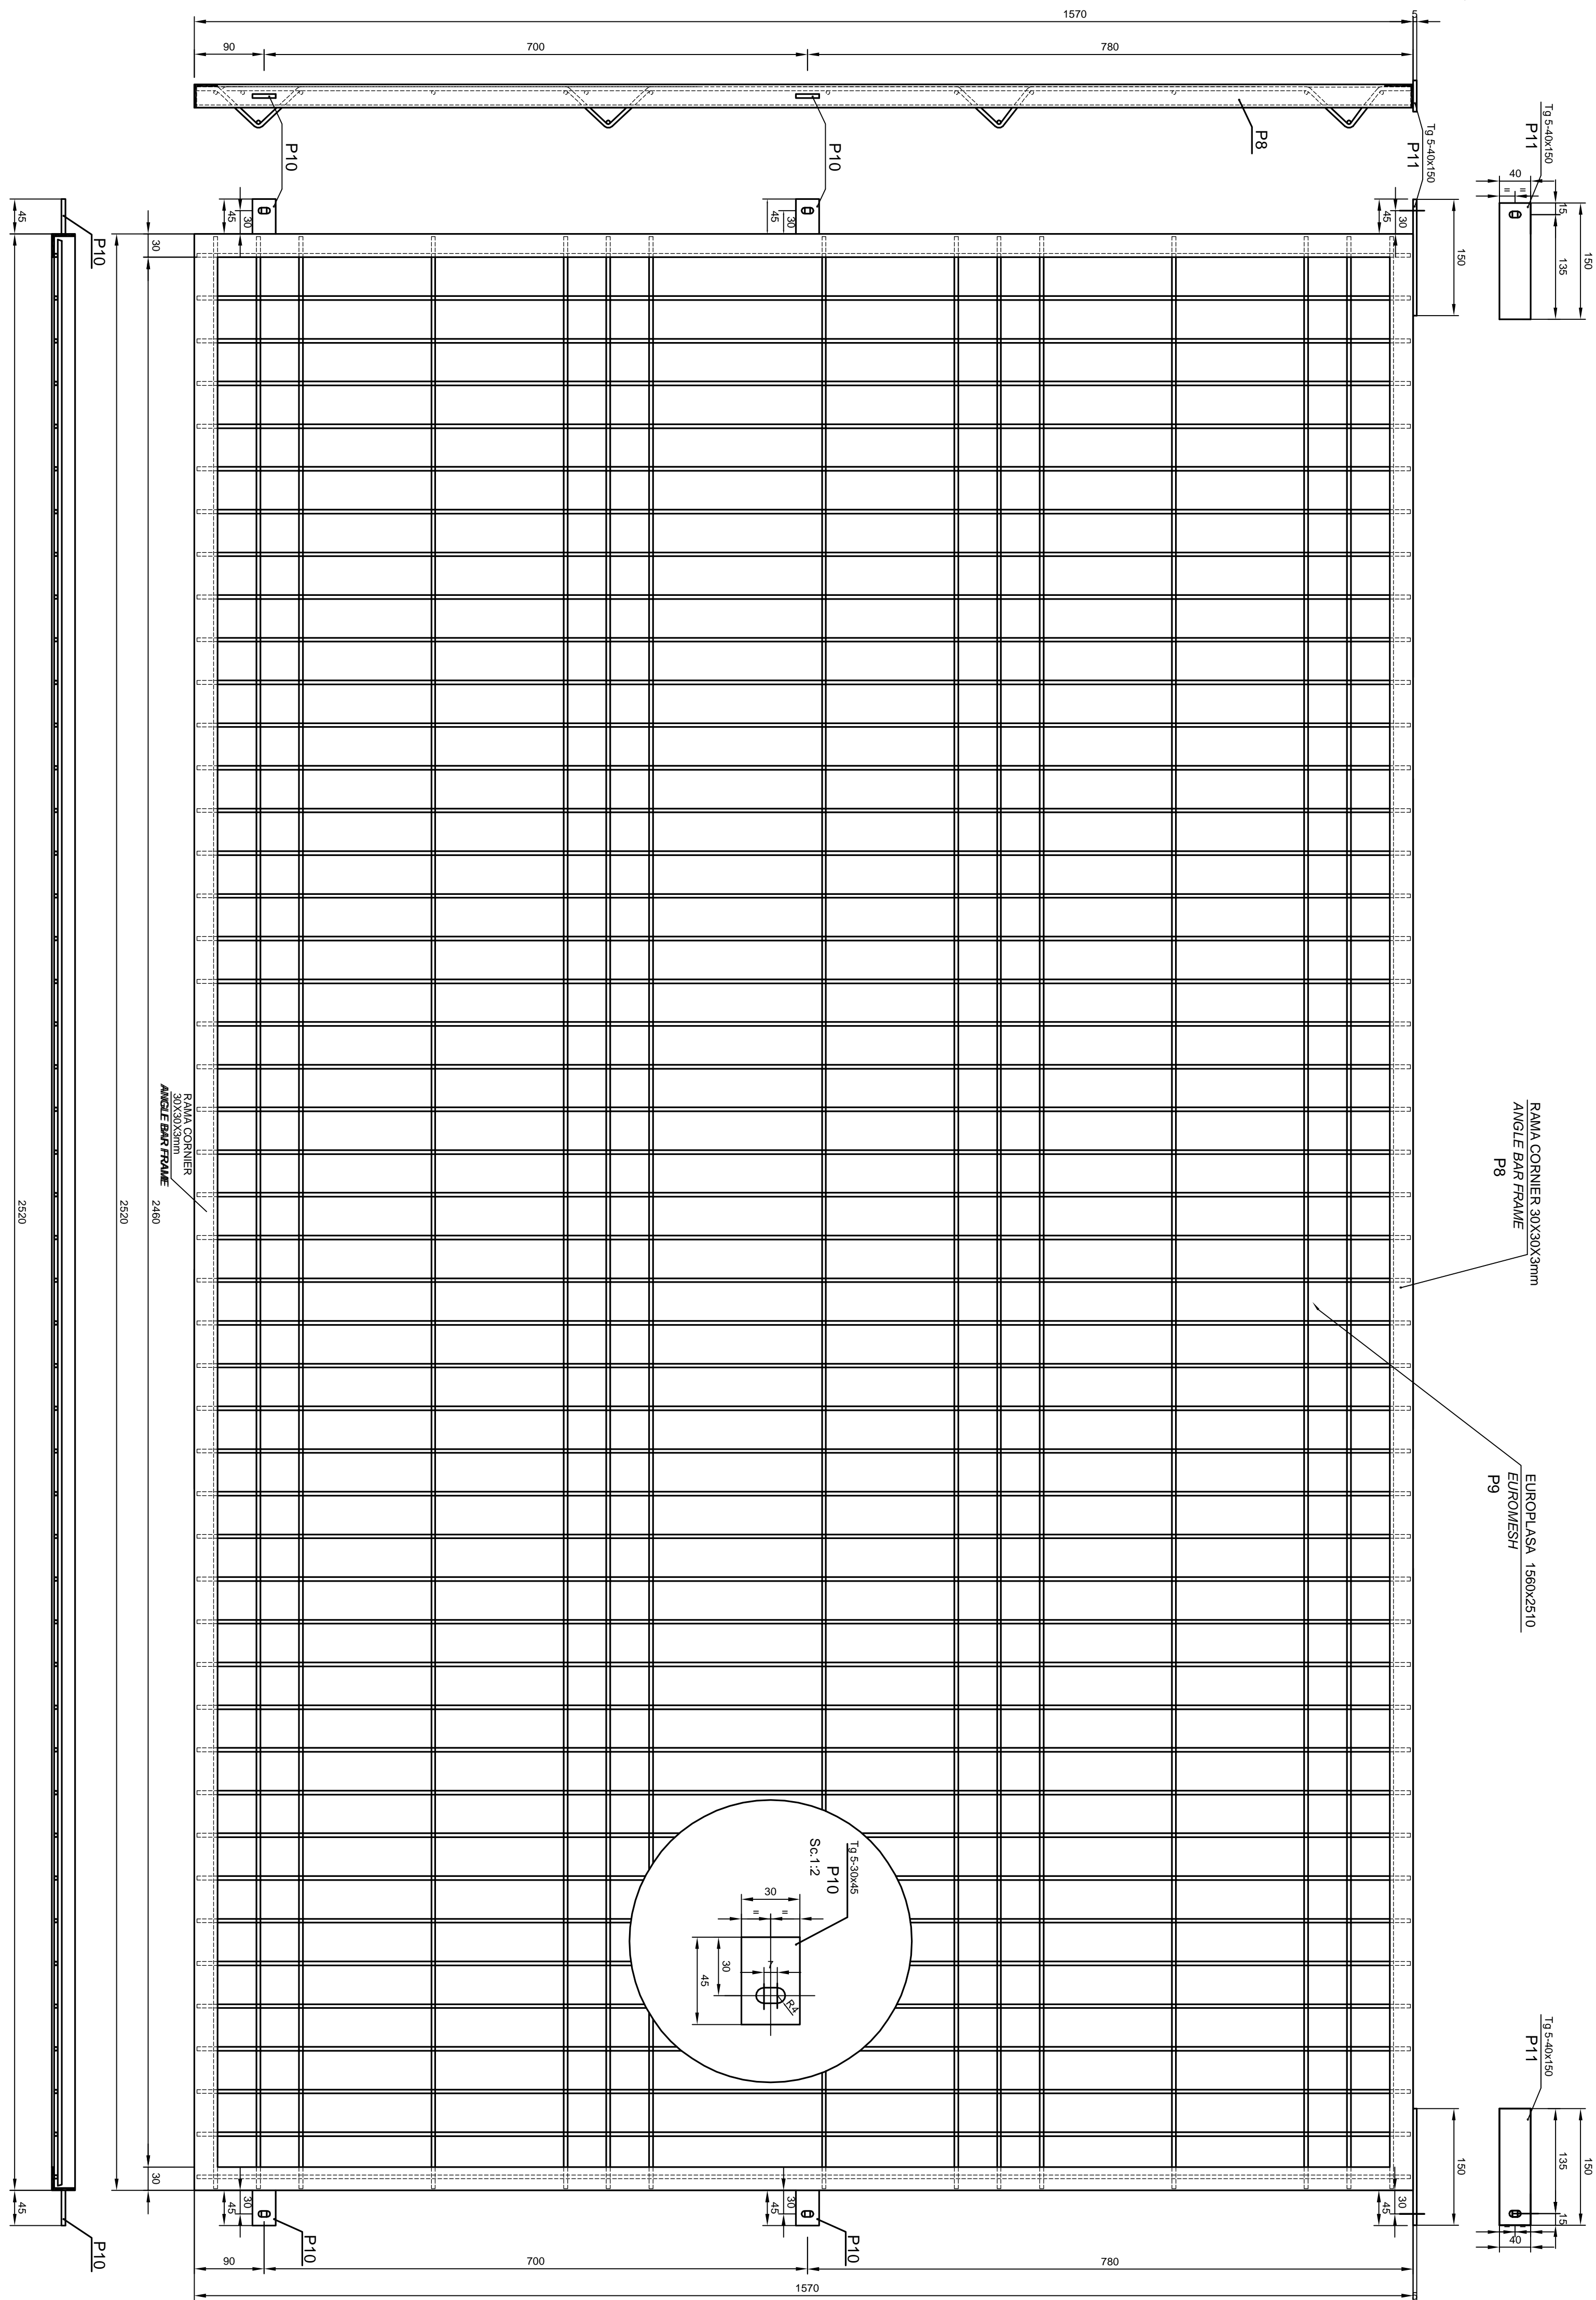

NOTA - Pentru amplasare și lungime totală, se va consulta Planul de Situație
- Protecția anticorozivă a corfecției metalice se va face cu două straturi de grund minimum Pb și două straturi de email alchidic.
NOTE - For position and total length, consult the Location Plan
lead and two layers of silver enamel.

MATERIALE:
OTEL S 235 J2 G3 (QL37.2n)
MATERIALS:
STEEL S 235 J2 G3 (QL37.2n)

D	
C	
B	
A	

INDICE	DATA	MODIFICARE	PROIECTANT	APROBAT
A				
B				
C				
D				

CLIENT / CLIENT

GUVERNUL ROMANIEI
ROMANIAN GOVERNMENT

CFR

C.N.C.F. "C.F.R." S.A.

APROBAT	DATE	PROIECTANT	APROBAT
APROBAT	12.2011	R. LUZZI	12.2011
APROBAT	12.2011	C. GAMBELLI	12.2011
APROBAT	12.2011	GIUSEPPE FORNENTI	12.2011

APROBAT	DATE	PROIECTANT	APROBAT
APROBAT	12.2011	A. SARIOLU - DUNDESCU	12.2011
APROBAT	12.2011	ANDREAS STILBU	12.2011

Denumire desen / Drawing Title :			
DETALIU PANOU GARD			
FENCE PANEL DETAILS			
Codificare / Codification System	Scara / Scale	Lot / LOT	Nr. / No
E A B C D E F G H I J K L M N O P Q R S T U V W X Y Z	1:50		01/01