



PLAN BIANDRUGI PARTER sc: 1:50  
PLAN FOR GROUND FLOOR LINTELS sc: 1:50

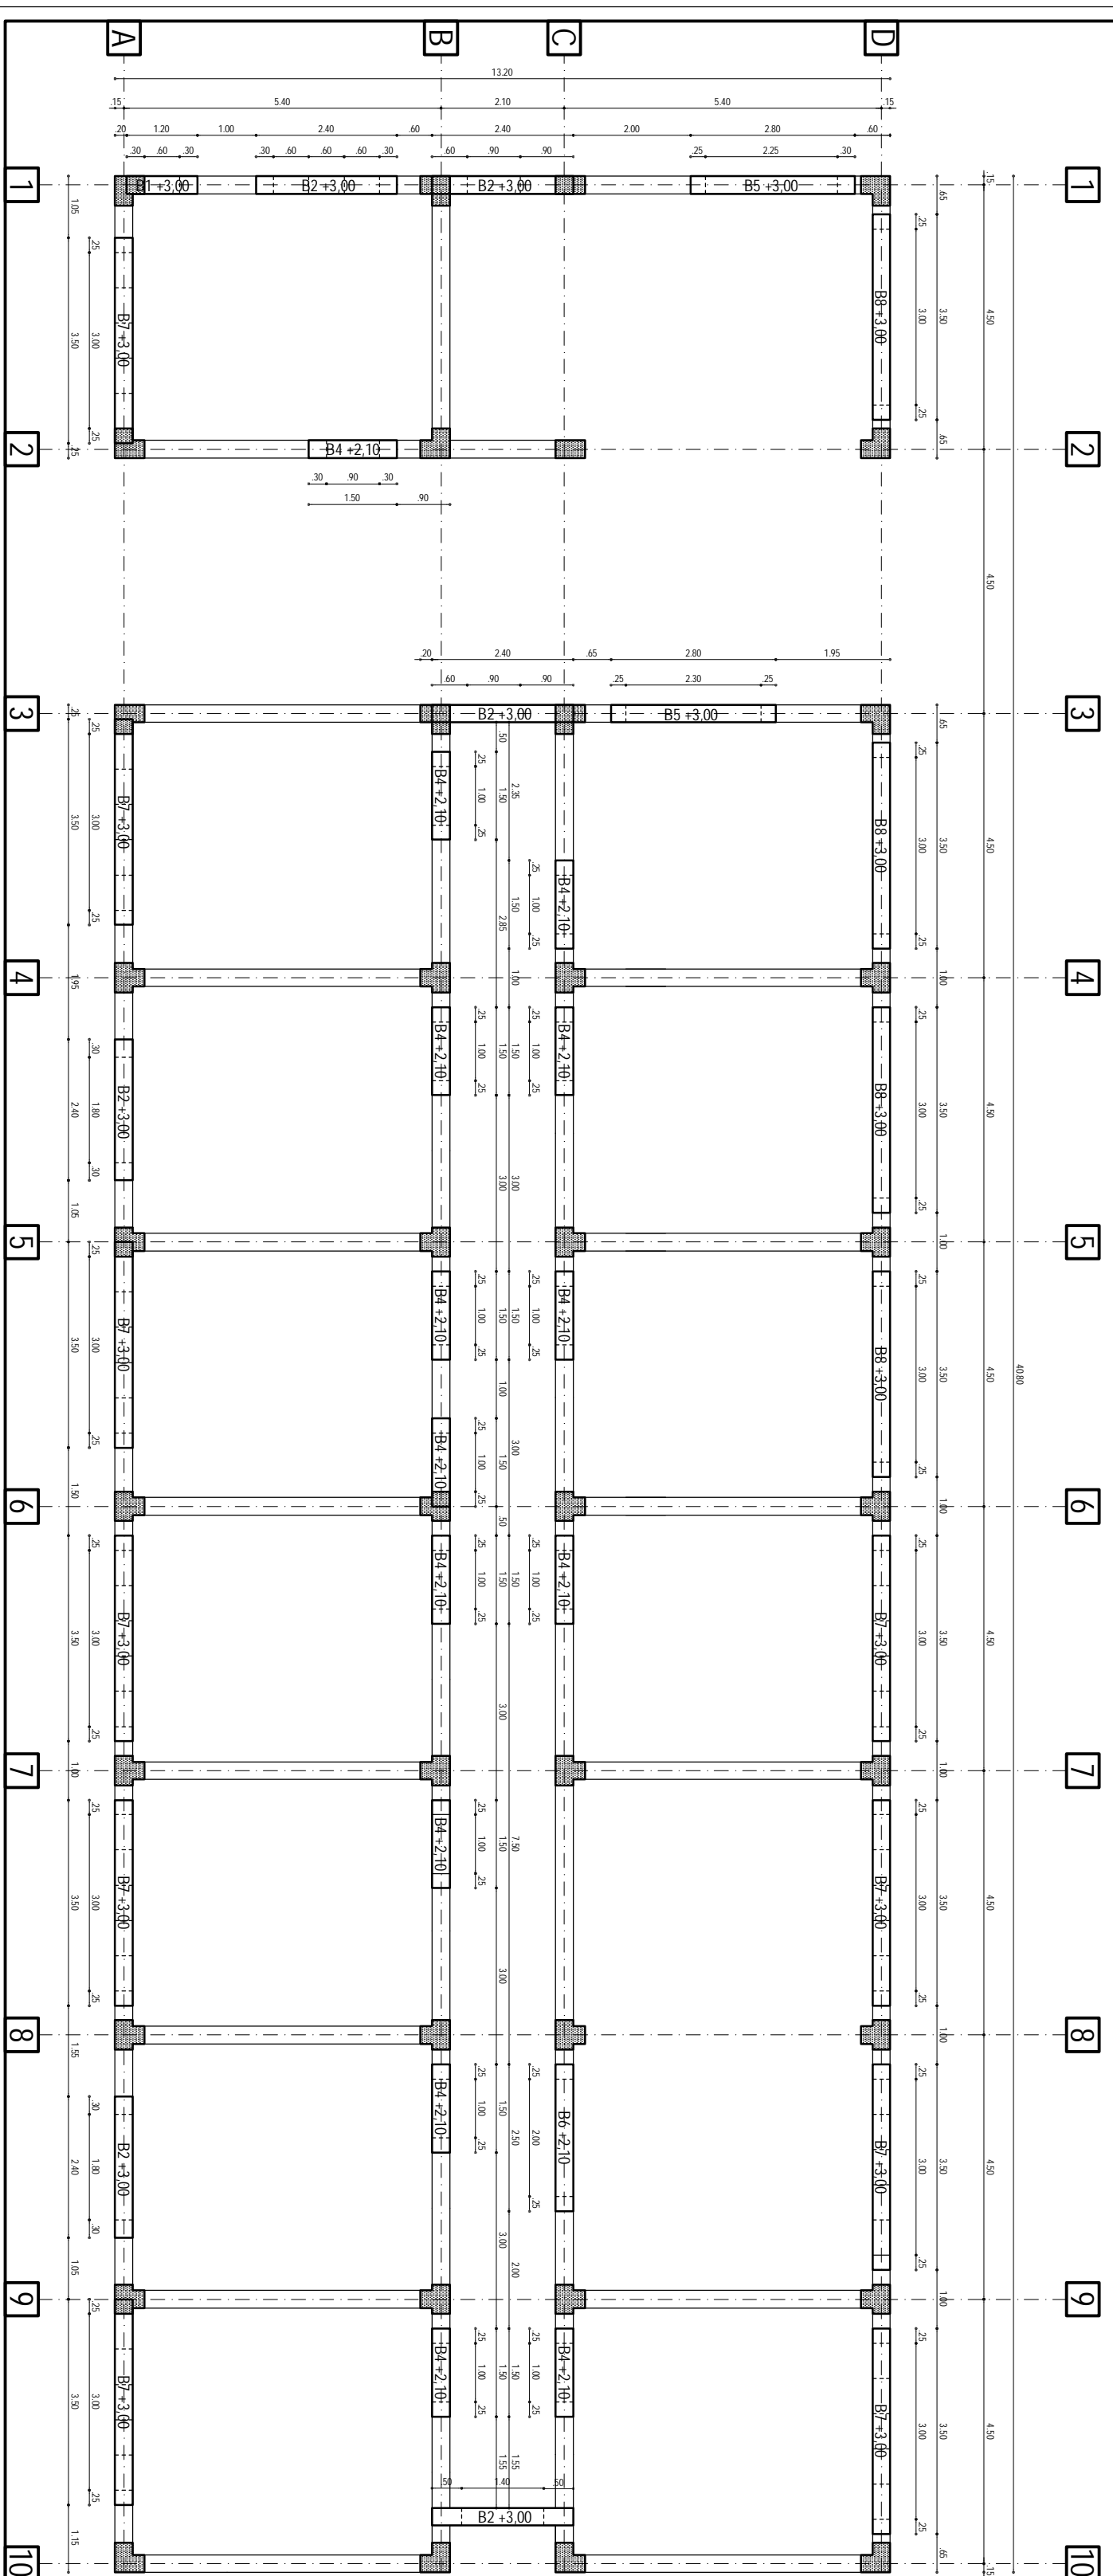

BIANDRUGI / LINTEL - sc: 1:20  
30 x 30 cm

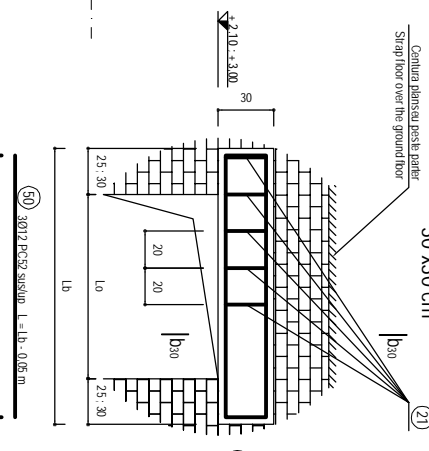

TABEL BIANDRUGI / TABLE OF LINTELS


NOTA:  
Pentru toate armaturile, raza de curbură de îndoire va fi egale cu 3d  
NOTE:  
For all reinforcements, the radius of mandrel for bending is equal to 3d

Coțarea armării în "ort":  
Coțarea conductorilor metalici în "ort"  
Reinforcement dimensions in "ort"  
Dimensions of metallic elements in "ort"

BETON ARMAT, tipul:  
C18/20 - P4 - 13 - IIA S2.5 0...16  
OTEL BETON : OB37, PCS2  
LAMINATE : S235L235 (Q137)  
REINFORCED CONCRETE, brand:  
C18/20 - P4 - 13 - IIA S2.5 0...16  
ROLLED STEEL : S235L235 (Q137)  
Acceptarea cu beton a armaturilor de rezistență:  
c = 2,5 cm, la biandrug  
Concrete covering of the main reinforcing bars:  
c = 2,5 cm for lintels

30.00 = 40.80 NSS

CLIENT / CLIENT: C.A.C.F. - C.F.R. - S.A.



CLADIȘTEA STATE BOD - PLAN BIANDRUGI PARTER  
BOD RAILWAY STATION BUILDING - PLAN FOR GROUND FLOOR LINTELS


