PLAN ARMARE PLACA PESTE PARTER sc. 1:50

REINFORCING PLAN - SLAB OVER THE GROUND FLOOR sc. 1:50

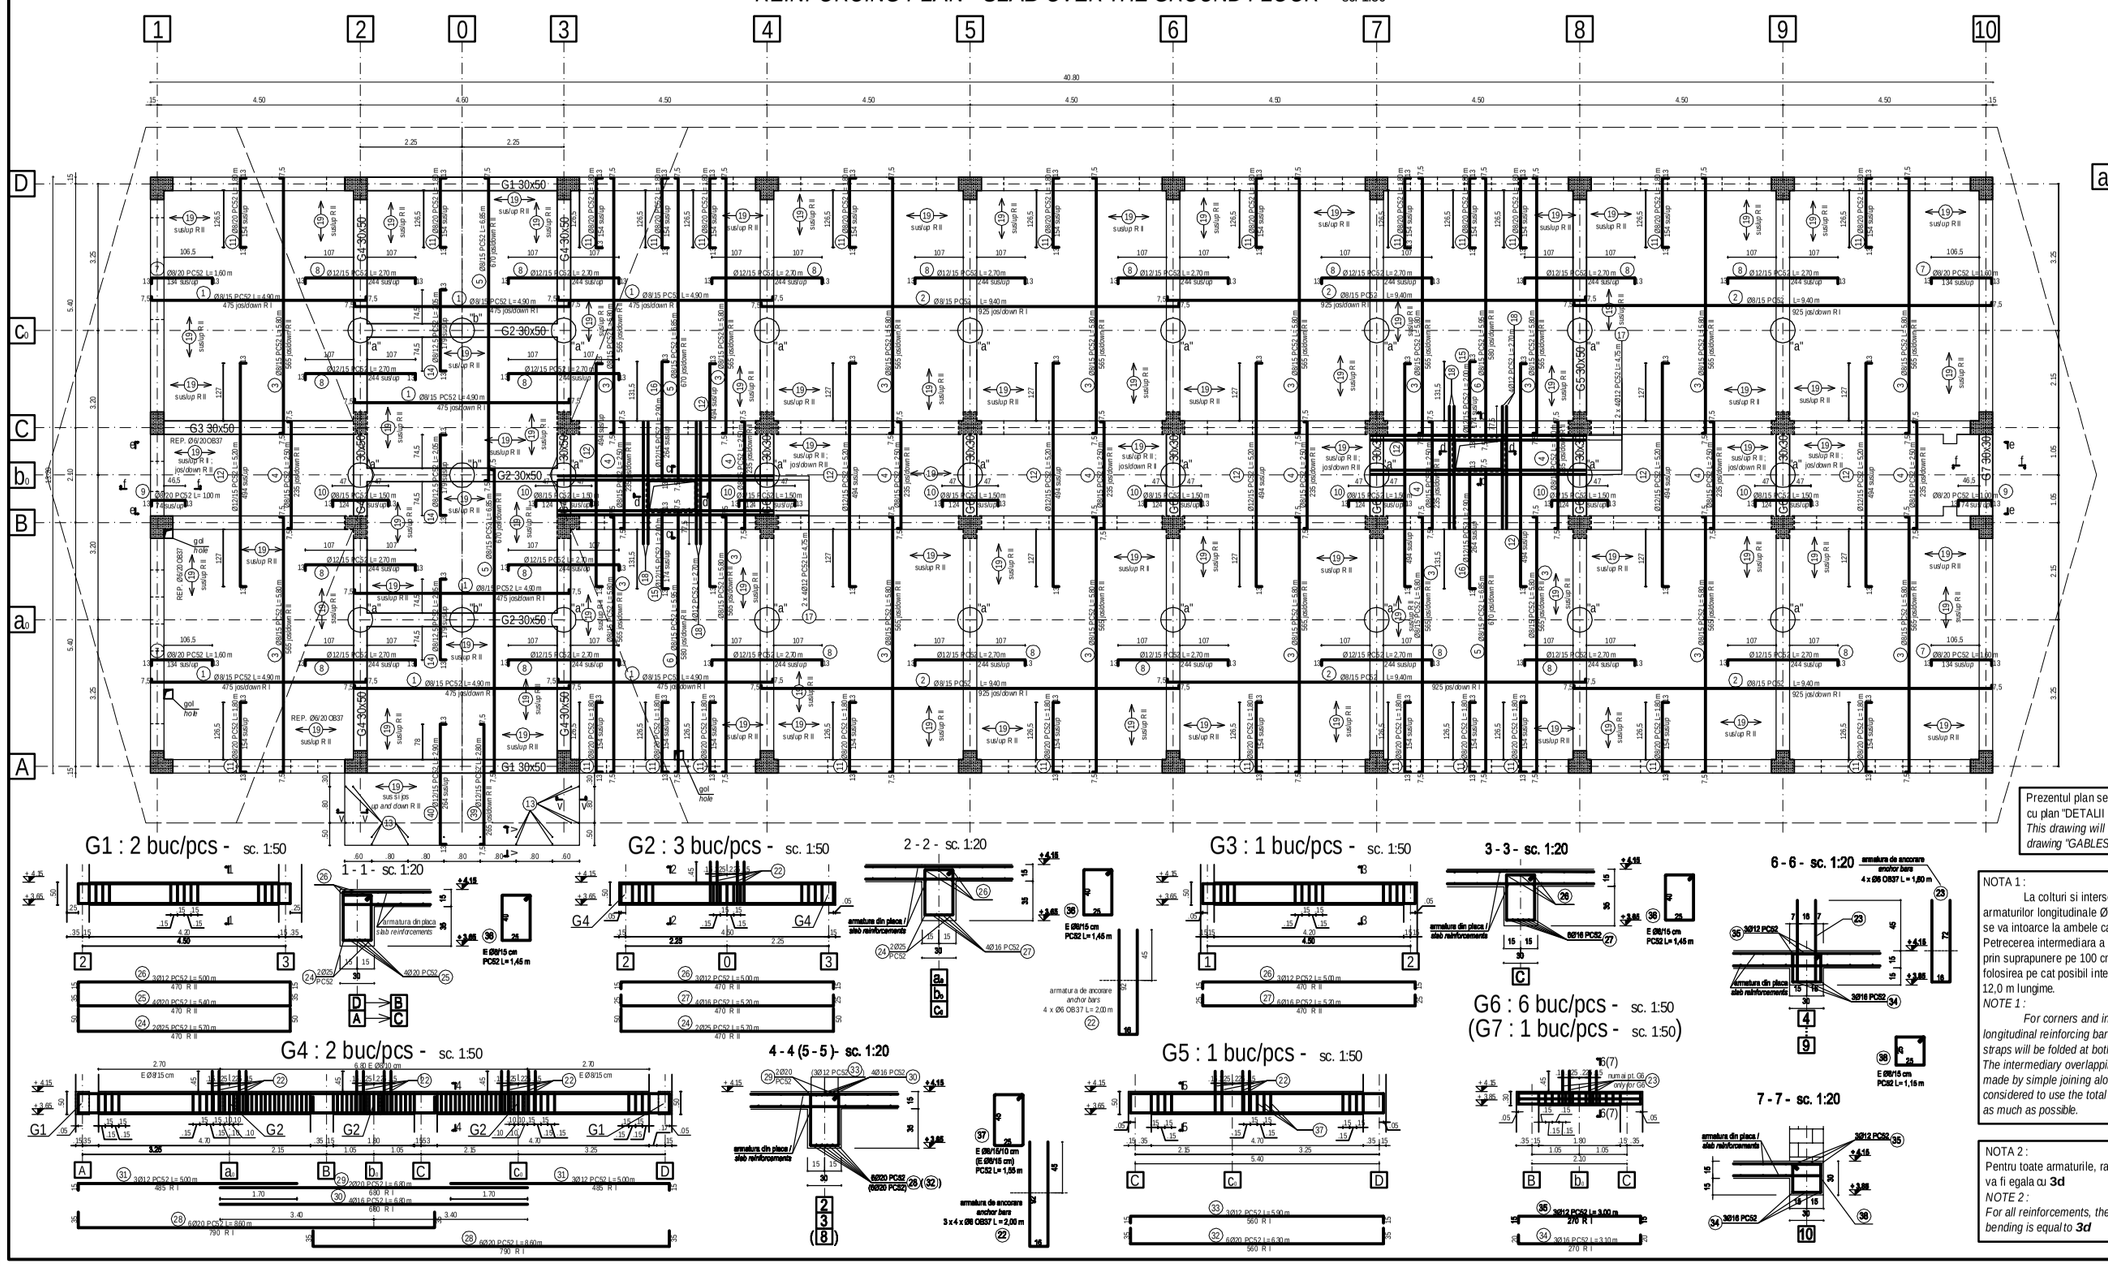
1
2
0
3
4
5
6
7
8
9
10
D
C
b.
B
a.
A
G1-30x50
G2-30x50
G3 30x50
G4-30x50
G1 30x50
REF. ZN 20-0837
