
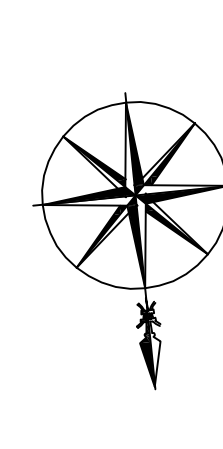


- Capat gard
Protection fence limit
Km 183+228.354
- Capat peron liniile 1-II
Capat peron liniile III-4
Platform limit tracks 1-II
Platform limit tracks III-4
Km 183+257.104
- Capat copertina liniile 1-II
Capat copertina liniile III-4
Canopy limit tracks 1-II
Canopy limit tracks III-4
Km 183+302.604
- Ax tunel pietonal nou
New Pedestrian tunnel Axis
Km 183+382.104
- Capat copertina liniile 1-II
Capat copertina liniile III-4
Canopy limit tracks 1-II
Canopy limit tracks III-4
Km 183+461.604
- Capat peron liniile 1-II
Capat peron liniile III-4
Platform limit tracks 1-II
Platform limit tracks III-4
Km 183+507.104
- Capat gard
Protection fence limit
Km 183+522.654

Ax cladire calatori existenta Statia Bod
Existing Passengers Building Axis Bod Station
existing Km183+047.09

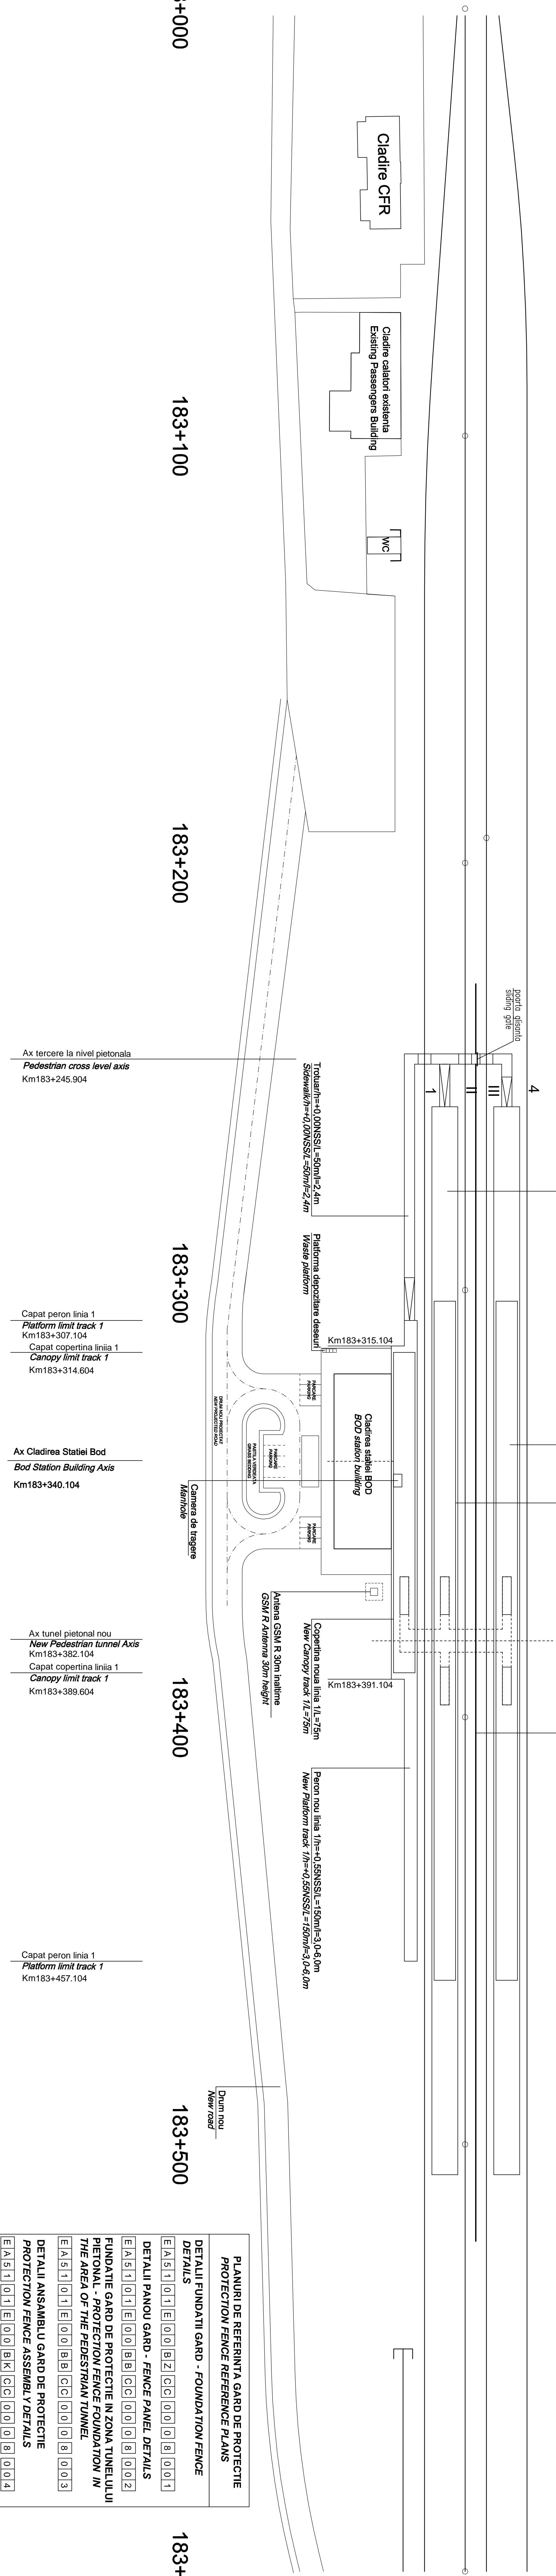

PLANURI DE REFERINTA GARD DE PROTECTIE PROTECTION FENCE REFERENCE PLANS	
DETALII FUNDATIILOR GARD - FOUNDATION FENCE DETAILS	[E][A][S][1][0][1][E][0][0][B][Z][C][0][0][0][8][0][0][1]
DETALII PANOURI GARD - FENCE PANEL DETAILS	[E][A][S][1][0][1][E][0][0][B][B][C][0][0][0][8][0][0][2]
FUNDAȚIILE GARD DE PROTECTIE ÎN ZONA TUNELULUI PIETONAL - PROTECTION FENCE FOUNDATION IN THE AREA OF THE PEDESTRIAN TUNNEL	[E][A][S][1][0][1][E][0][0][B][B][C][0][0][0][8][0][0][3]
DETALII ANSAMBLULUI GARD DE PROTECTIE PROTECTION FENCE ASSEMBLY DETAILS	[E][A][S][1][0][1][E][0][0][B][K][C][0][0][0][8][0][0][4]

CLIENT / CLIENT C.N.C.F. "C.F.R." - S.A.	
CONSULTANT / CONSULTANT 	
APROBAT / APPROVED Responsabil Subcontractor Inlocuitor / Subcontractor Esos Reducerea nivelului de zgomot la stația Brașov - Simeria, parte componentă a coridorului IV Pan European, Proiectul "Sighisoara - Brașov" - Simeria, componentă Pan European Corridor for the train circulation with maximum speed of 160 km/h. Section : Brașov - Sighisoara Denunțiere desen / Drawing Title : DISPOZIȚIILE GENERALE - GARD DE PROTECTIE STATION - PROTECTION FENCE GENERAL DISPOSITION - PROTECTION FENCE RAILWAY STATION BOD	TECNIC / TECHNICAL Șef proiect / Project manager Conducător Secțiune 1 / Section Chief Verificator / Checker Date / Date Semnatura / Signature 12.2011 12.2011 12.2011
SUBCONTRACTANT / SUBCONTRACTOR Responsabil Subcontractor Inlocuitor / Subcontractor Esos Reducerea nivelului de zgomot la stația Brașov - Simeria, parte componentă a coridorului IV Pan European, Proiectul "Sighisoara - Brașov" - Simeria, componentă Pan European Corridor for the train circulation with maximum speed of 160 km/h. Section : Brașov - Sighisoara Denunțiere desen / Drawing Title : DISPOZIȚIILE GENERALE - GARD DE PROTECTIE STATION - PROTECTION FENCE GENERAL DISPOSITION - PROTECTION FENCE RAILWAY STATION BOD	
Codificare / Codification System [E][A][S][1][0][1][E][0][0][B][Z][C][0][0][0][8][0][0][1]	Scara / Scale 1:300 Nr. / No 101/01