

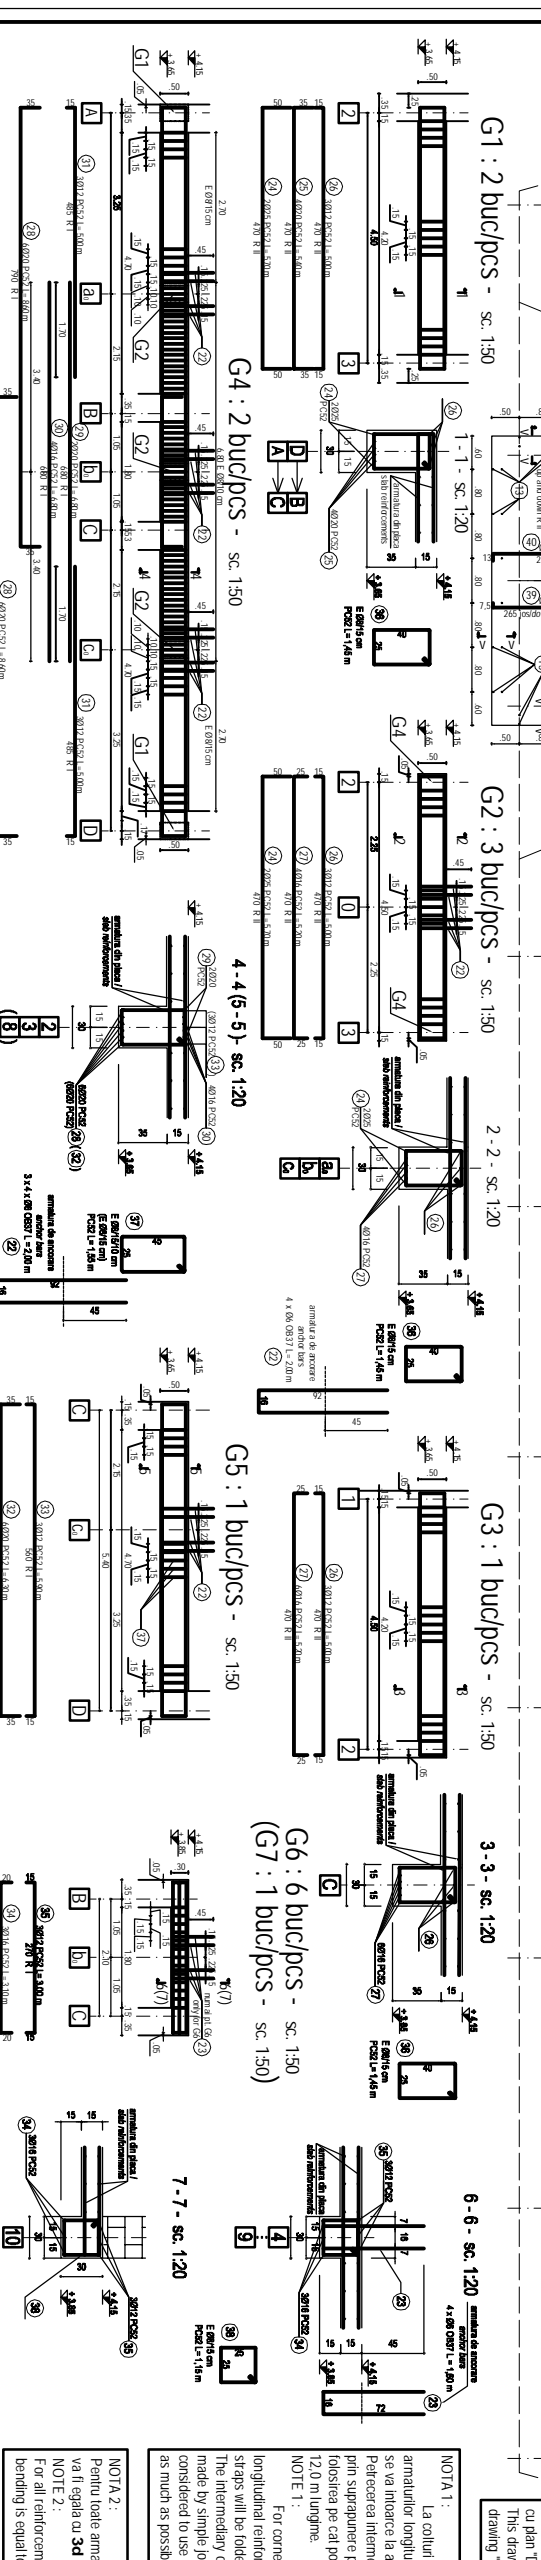


PLAN ARMARE PLACA PESTIE PARTIER SC. 150 REINFORCING PLAN - SLAB OVER THE GROUND FLOOR

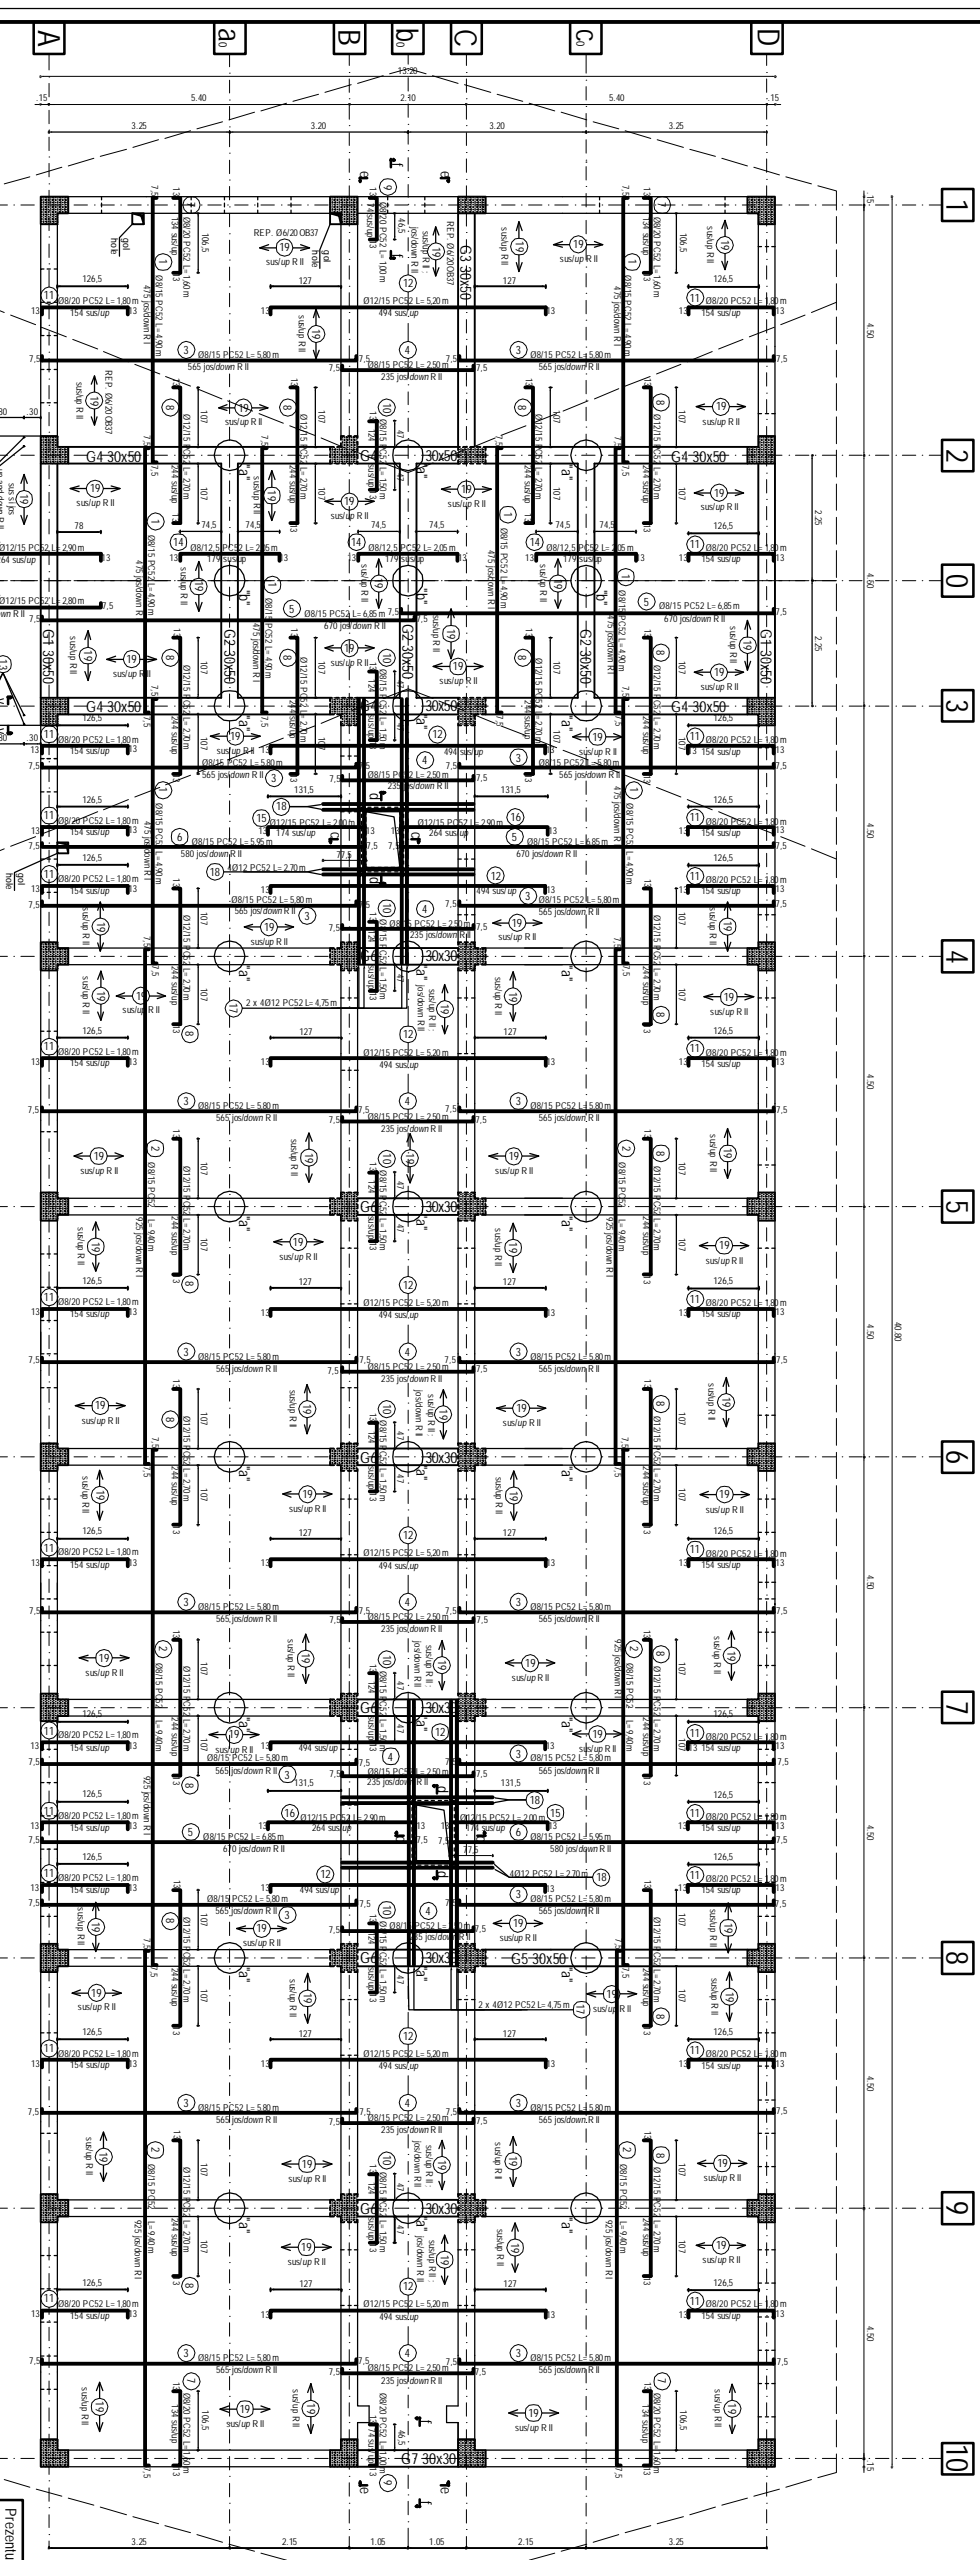

DET. "a" : 24 buc/pcs - sc. 120 DET. "b" : 3 buc/pcs - sc. 120

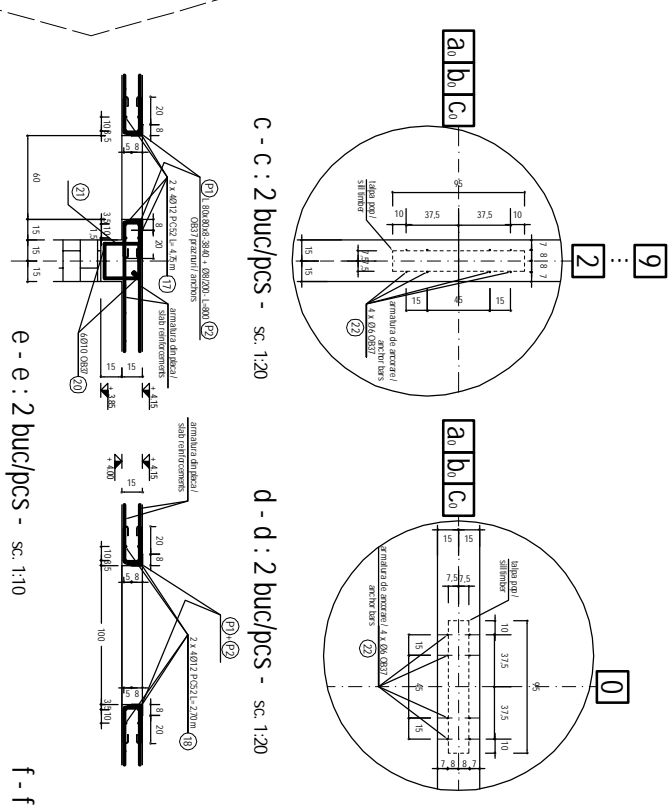


G1	2 buc/pcs - sc. 150									
G2	3 buc/pcs - sc. 150									
G3	1 buc/pcs - sc. 150									
G4	2 buc/pcs - sc. 150									
G5	1 buc/pcs - sc. 150									
G6	6 buc/pcs - sc. 150									
G7	1 buc/pcs - sc. 150									






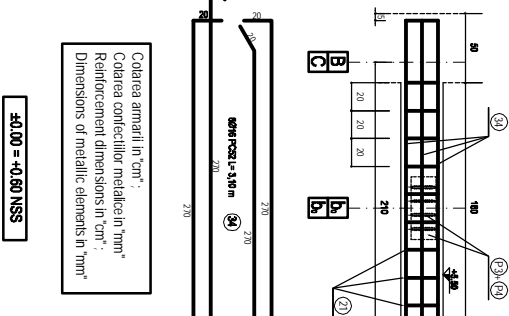



