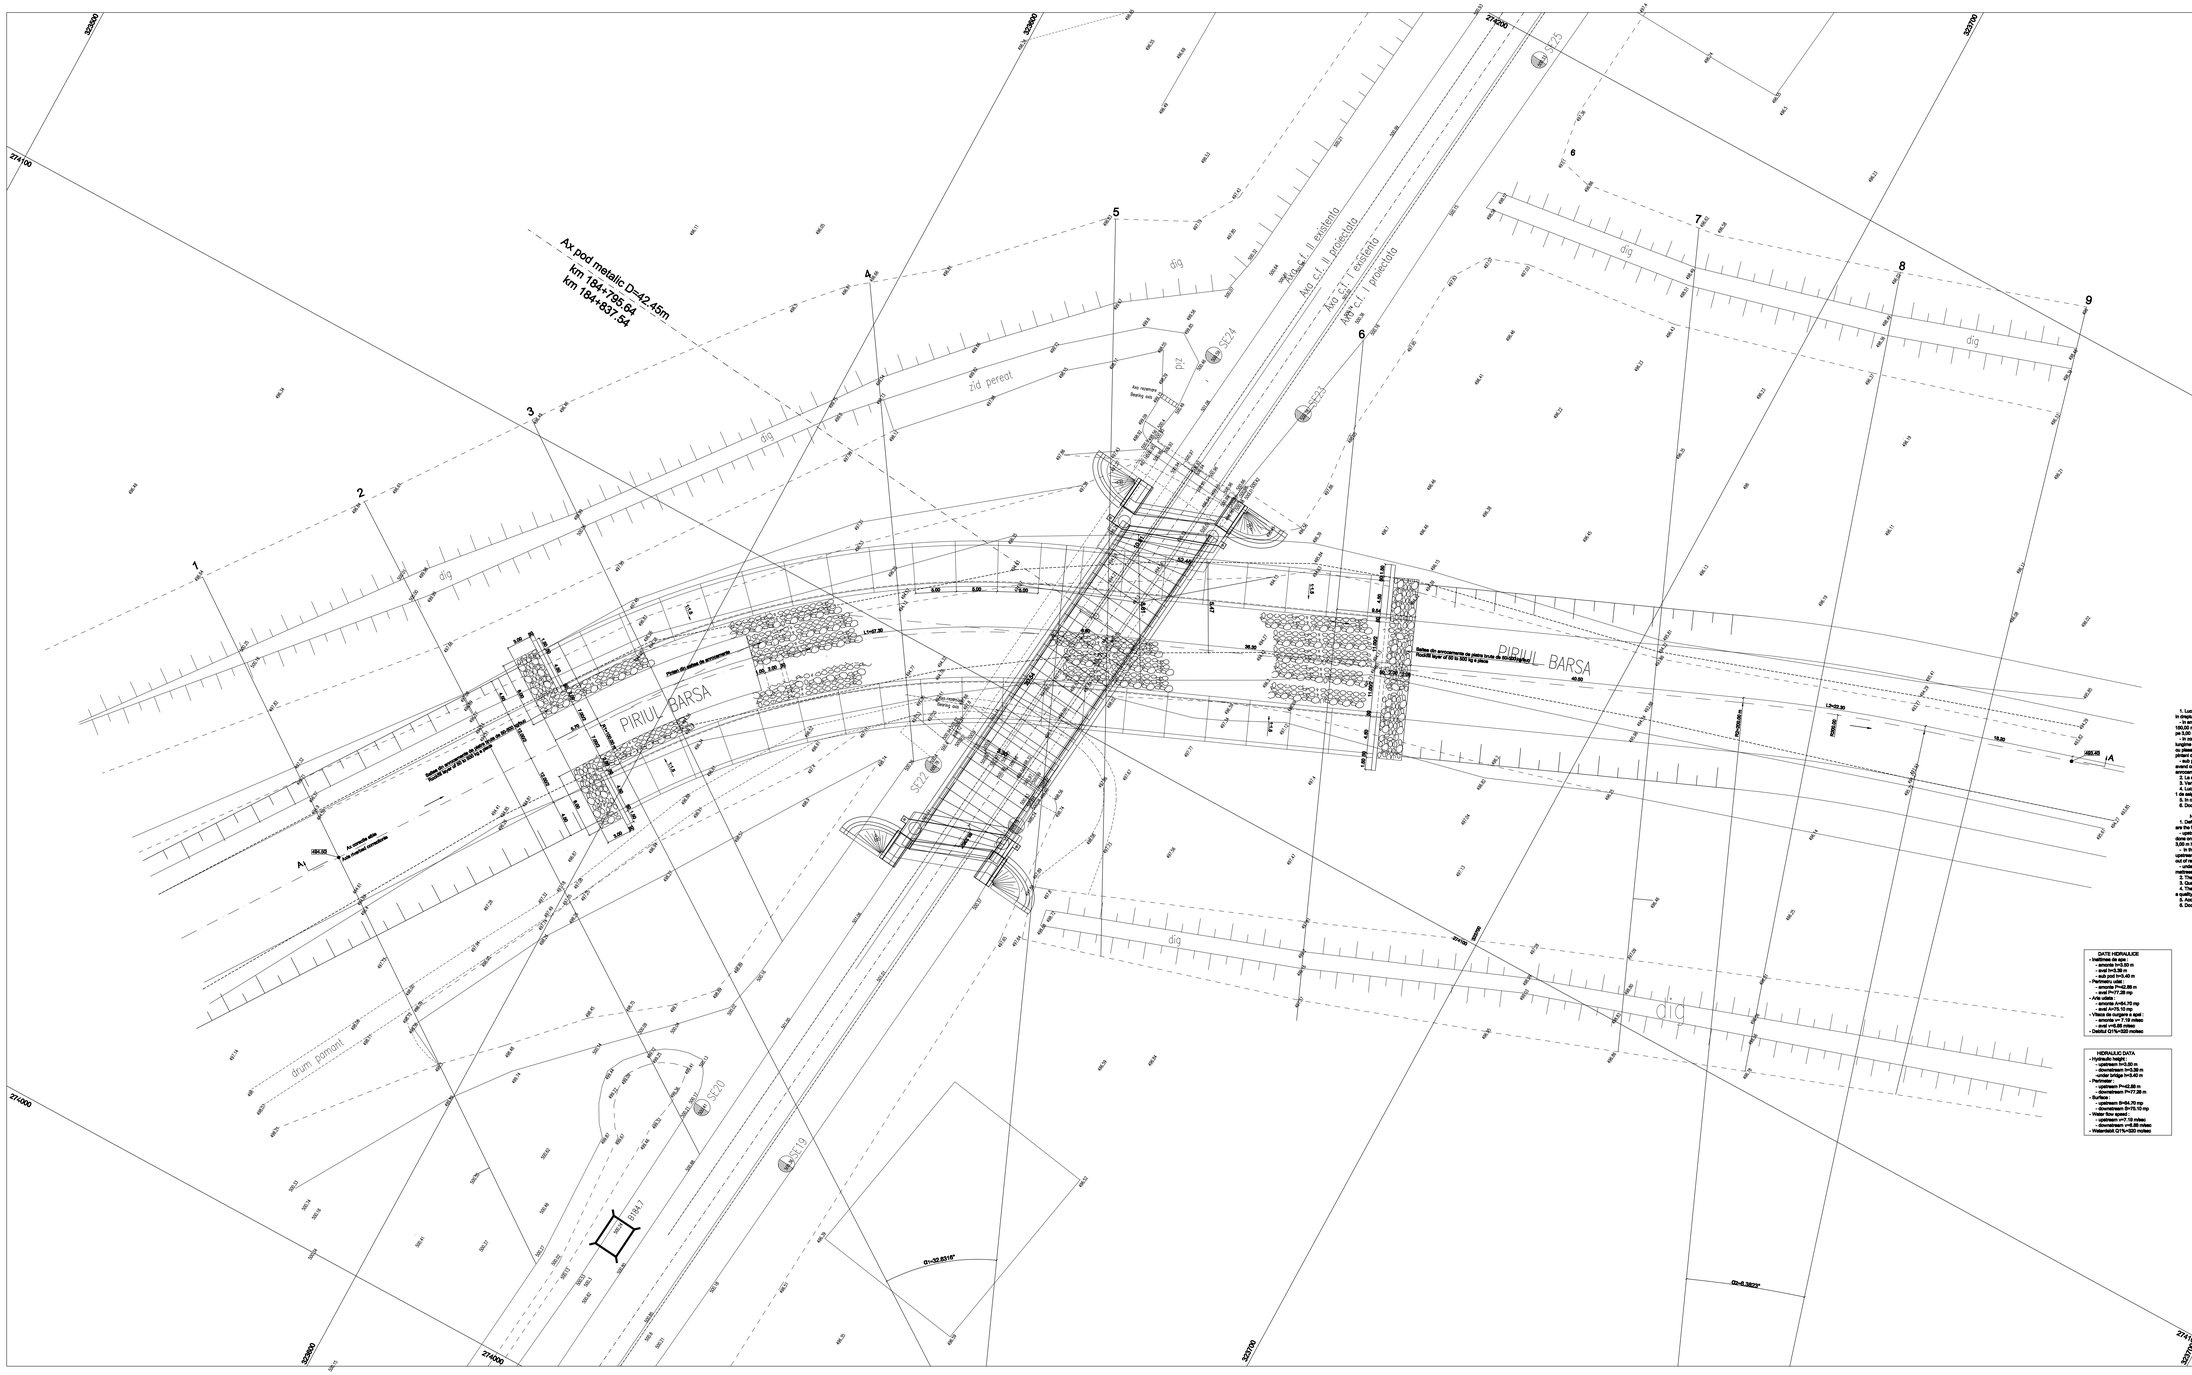
Ax pod metalic D=42.45m
km 184+837.54
PIRIUL BARSA
PIRIUL BARSA
dig
zid pereat
Axa c.f. II existentă
Axa c.f. II proiectată
Axa c.f. I existentă
Axa c.f. I proiectată
