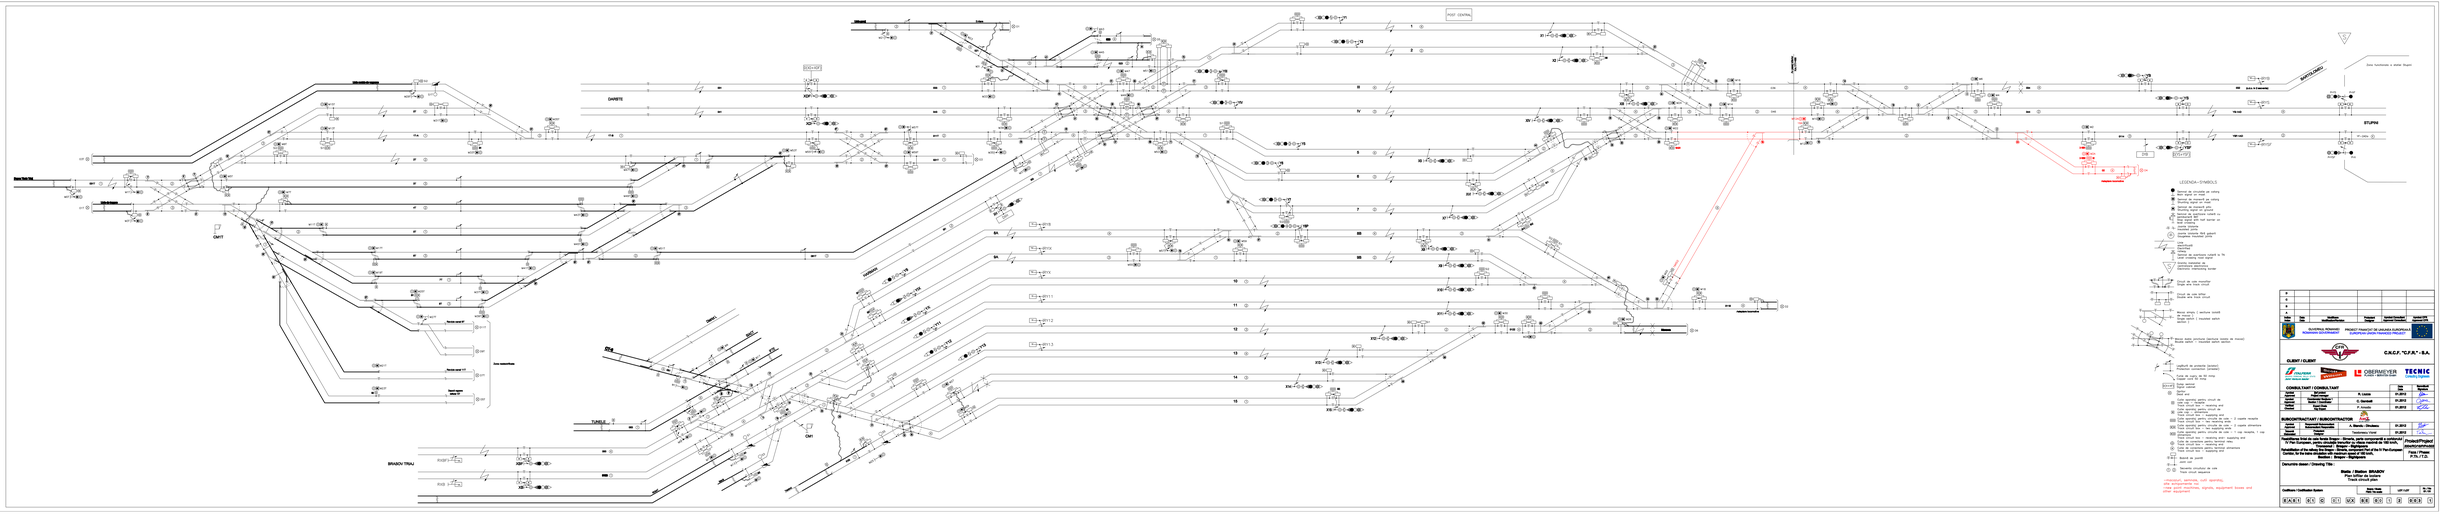
BRASOV TRIAJ
GARATE
POST CENTRAL
STUPINI
TUNEL
LEGENDA - SIMBOLI
C.N.C.F. "C.F.R." - S.A.
CLIENT / CLIENT
CONSULTANT / CONSULTANT
SUBCONTRACTANT / SUBCONTRACTOR
Desenare desen / Drawing Title :
Track circuit plan
Certificare / Certification System
Scara / Scale 1:2000
A4 / LAP
Nr. / No. 1/1
Revizia / Revision 0
Data / Date 01.2012
Semnat / Signed
Aprobat / Approved
Verificat / Checked
Desenat / Drawn
Data / Date
Modificat / Modified
Revizia / Revision
Nr. / No.