


ESTE INTERZISA MODIFICAREA, INSTRANAREA, COPIEREA SI MULTIPLICAREA ACESTOR SCHEME ELECTRICE SUB FORMA TIPARITA SAU ELECTRONICA, FARA APROBAREA SCRISA A AREEI CARE ARE DREPTUL DE PROPRIETATE INTELECTUALA ASUPRA ACESTORA. AREEA SI REZERVA DREPTUL DE A MODIFICA ACESTE SCHEME ELECTRICE ATUNCI CAND ESTE NECESAR.

|   |  |  |                        |  |                             |
|---|--|--|------------------------|--|-----------------------------|
| D   |  |  |                        |  |                             |
| C   |  |  |                        |  |                             |
| B   |  |  |                        |  |                             |
| A   |  |  |                        |  |                             |
| Indice<br>Index   | Data<br>Date   | Modificari<br>Modification/Revision                                      | Proiectant<br>Designer | Aprobat Consultant<br>Approved Consultant          | Aprobat CFR<br>Approved CFR |
| GUVERNUL ROMANIEI<br>ROMANIAN GOVERNMENT  |  | PROIECT FINANȚAT DE UNIUNEA EUROPEANĂ<br>EUROPEAN UNION FINANCED PROJECT |                        |  |                             |
| <b>C.N.C.F. "C.F.R." - S.A.</b>   |  |  |                        |  |                             |
| <b>CLIENT / CLIENT</b>  |  |  |                        |  |                             |
|   |  |  |                        |  |                             |
| <b>CONSULTANT / CONSULTANT</b>  |  |  |                        |  |                             |
|   |  |  |                        | Data<br>Date                                       | Semnătură<br>Signature      |
| Aprobat<br>Approved   | Șef proiect<br>Project manager                           | R. Luzzza  |                        | 12.12.2011   | <i>[Signature]</i>          |
| Aprobat<br>Approved   | Coordonator Secțiune 1<br>Section 1 Coordinator          | C. Gambelli  |                        | 12.12.2011   | <i>[Signature]</i>          |
| Verificat<br>Checked  | Expert Cheie<br>Key Expert                               | P. Amodio  |                        | 12.12.2011   | <i>[Signature]</i>          |
| <b>SUBCONTRACTANT / SUBCONTRACTOR</b>   |  |  |                        |  |                             |
|   |  |  |                        | Data<br>Date                                       | Semnătură<br>Signature      |
| Aprobat<br>Approved   | Responsabil Subcontractant<br>Subcontractant Responsible | A. Stanciu - Dinulescu   |                        | 12.12.2011   | <i>[Signature]</i>          |
| Întocmit<br>Elaborated  | Proiectant<br>Designer                                   | ing. Topala Madalin  |                        | 12.12.2011   | <i>[Signature]</i>          |
| Reabilitarea liniei de cale ferată Brașov - Simeria, parte componentă a coridorului IV Pan-European, pentru circulația trenurilor cu viteză maximă de 160 km/h,<br>Tronsoanel : Brașov - Sighișoara<br>Rehabilitation of the railway line Brașov - Simeria, component Part of the IV Pan-European Corridor, for the trains circulation with maximum speed of 160 km/h,<br>Section : Brașov - Sighișoara |  |  |                        | <b>Proiect/Project</b><br><b>2004/R018/P/PA003</b> |                             |
|   |  |  |                        | <b>Faza / Phase:</b><br><b>D.E. / D.D.</b>         |                             |
| <b>Denumire desen / Drawing Title :</b>   |  |  |                        |  |                             |
| <b>Statiă / Station STUPINI</b><br><b>Schemele de control ale secțiunilor izolate la CE</b><br>Schemes for track circuit status detection by interlocking system  |  |  |                        |  |                             |
| <b>Codificare / Codification System</b>   |  | <b>Scara / Scale</b><br>Fără / No scale                                  | <b>LOT / LOT</b>       | <b>Nr. / No</b><br>01 / 02                         |                             |
| <b>EA51 01 E 03 BX SE 00 3 2 018 0</b>  |  |  |                        |  |                             |

945x297=0,3mp

ESTE INTERZISA MODIFICAREA, INSTRANAREA, COPIEREA SI MULTIPLICAREA ACESTOR SCHEME ELECTRICE SUB FORMA TIPARITA SAU ELECTRONICA, FARA APROBAREA SCRISA A AREEI CARE ARE DREPTUL DE PROPRIETATE INTELECTUALA ASUPRA ACESTORA. AREEA SI REZERVA DREPTUL DE A MODIFICA ACESTE SCHEME ELECTRICE ATUNCI CAND ESTE NECESAR.

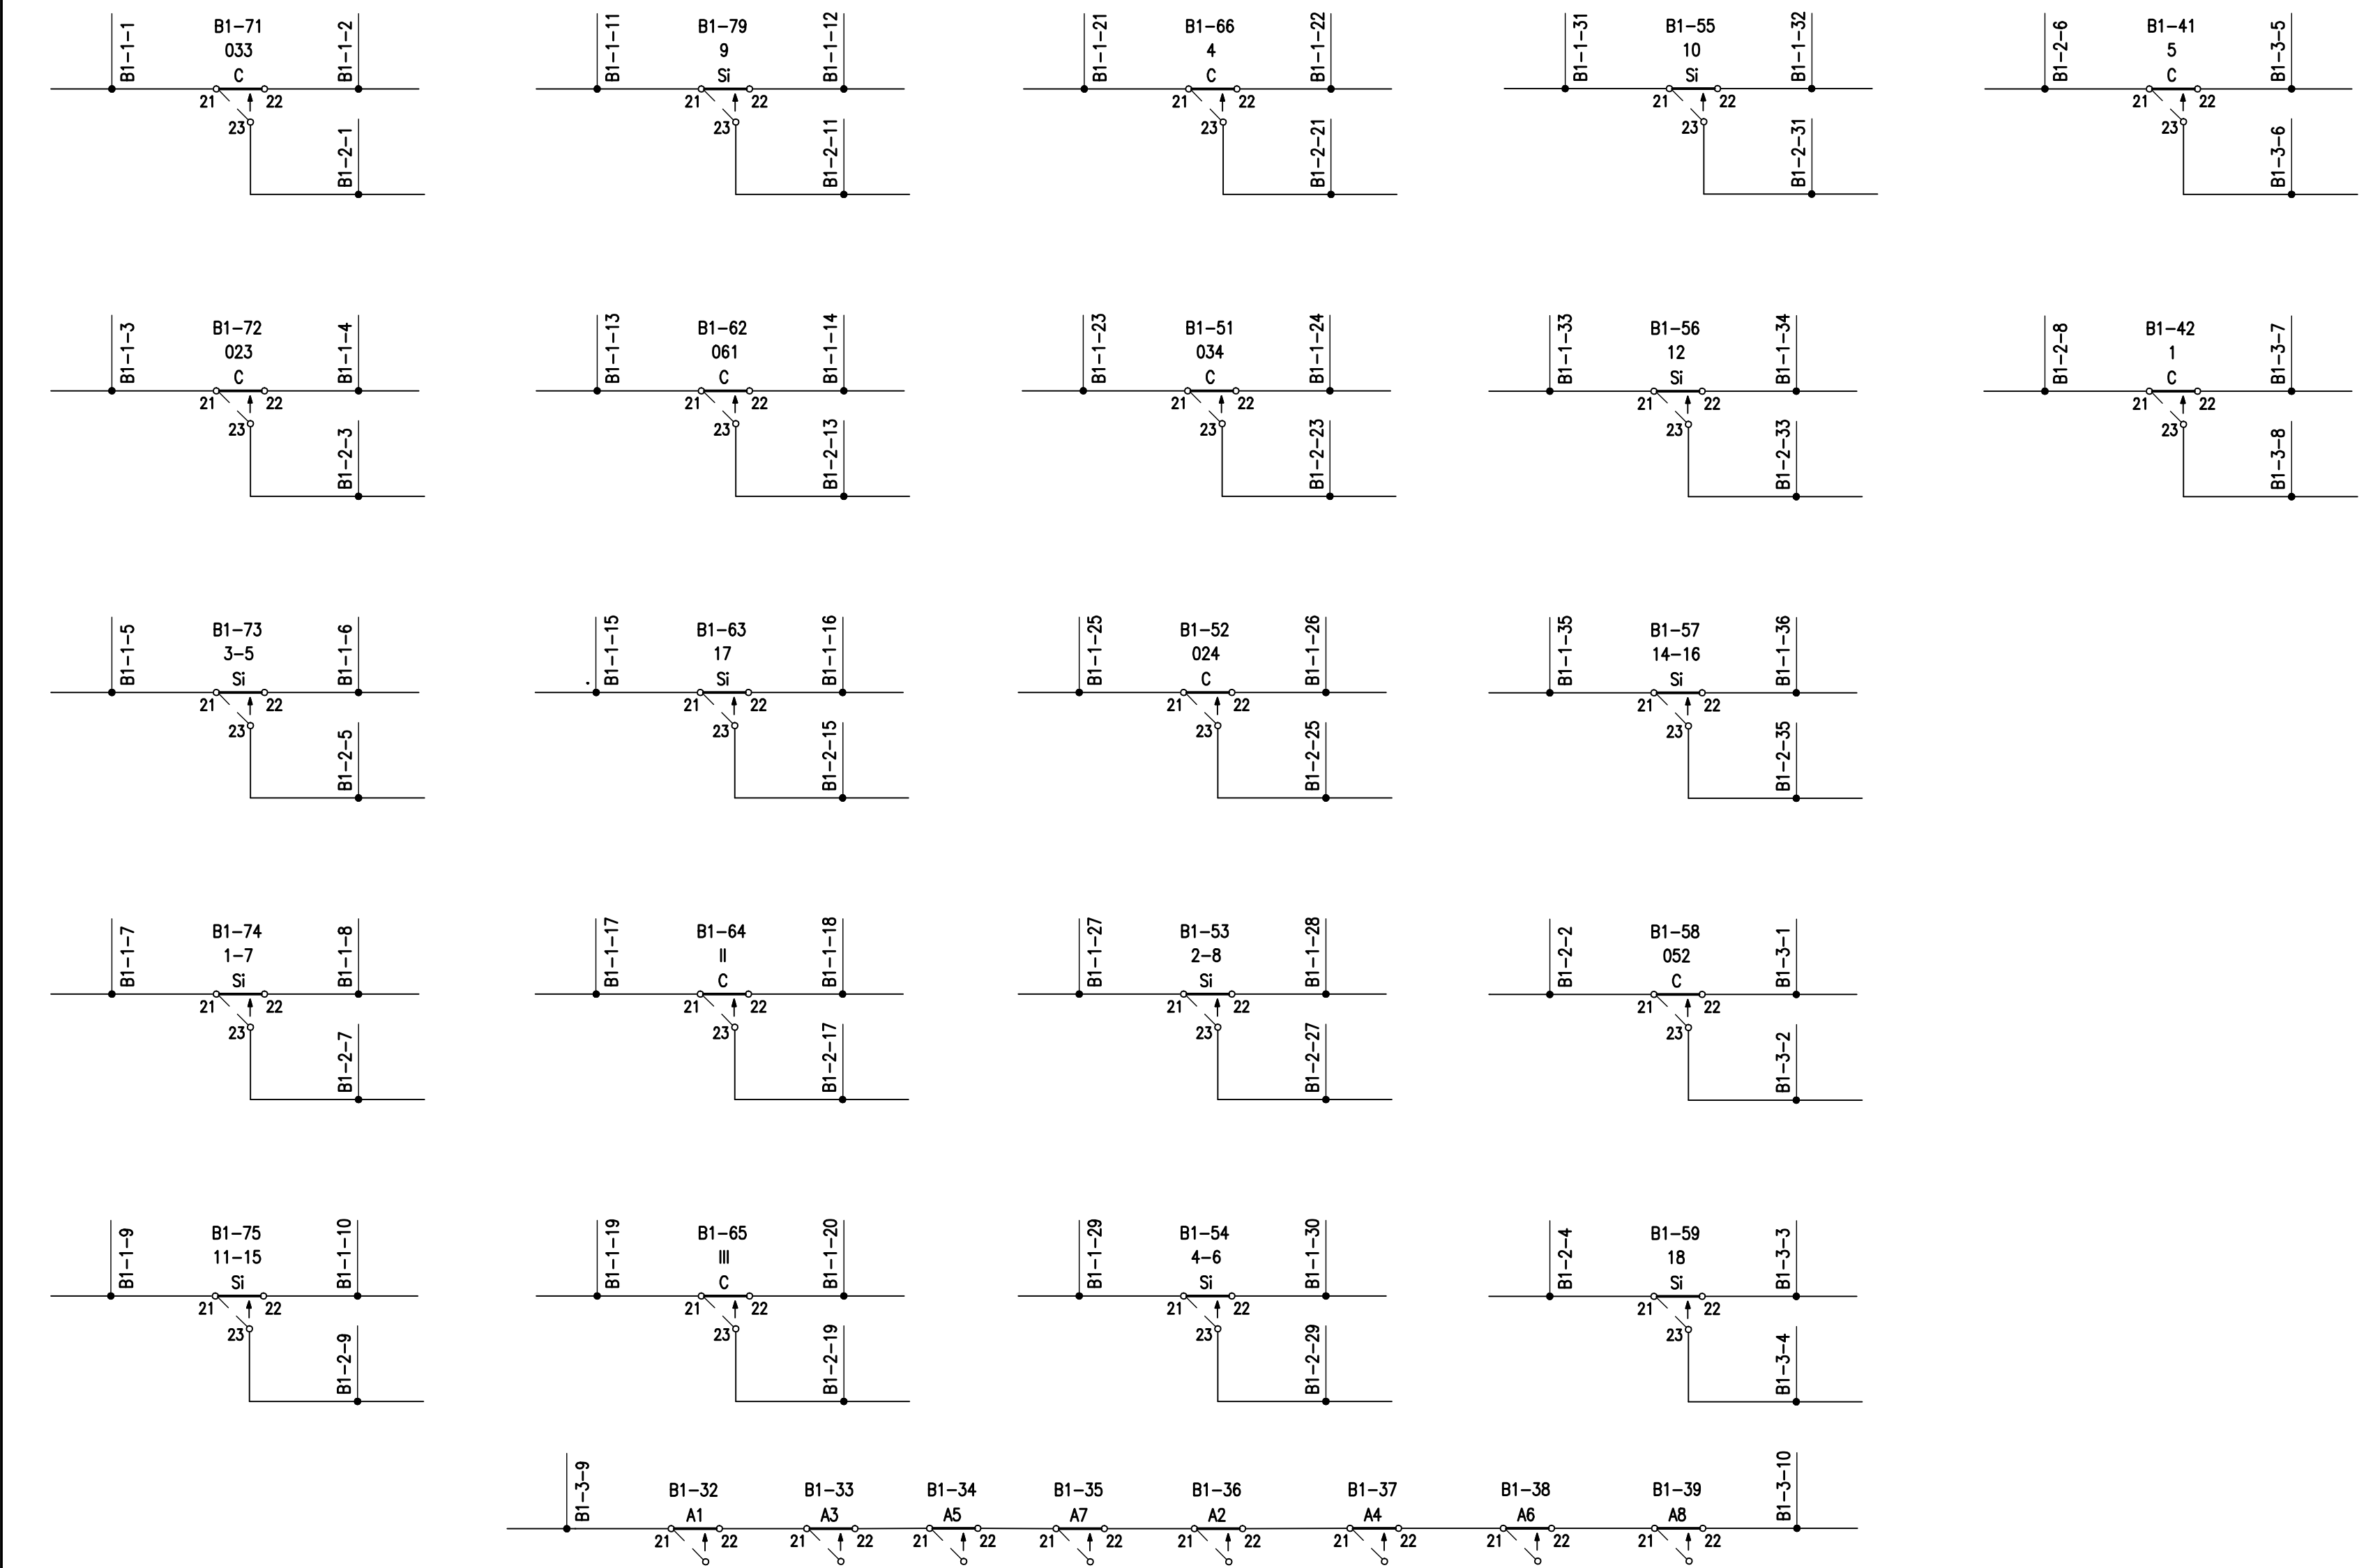

Statiă: Stupini

EA51 01 E 03 BX SE 003 2 018 0 2/2