


STATA	TRAFIC DE CALATORI (CULZI)	
	MAXIM	MEDIU
ALBEȘTI - TÂRNAVA	42	22


## ALBEȘTI - TÂRNAVA - situația existentă

V<sub>max</sub> = 100 km

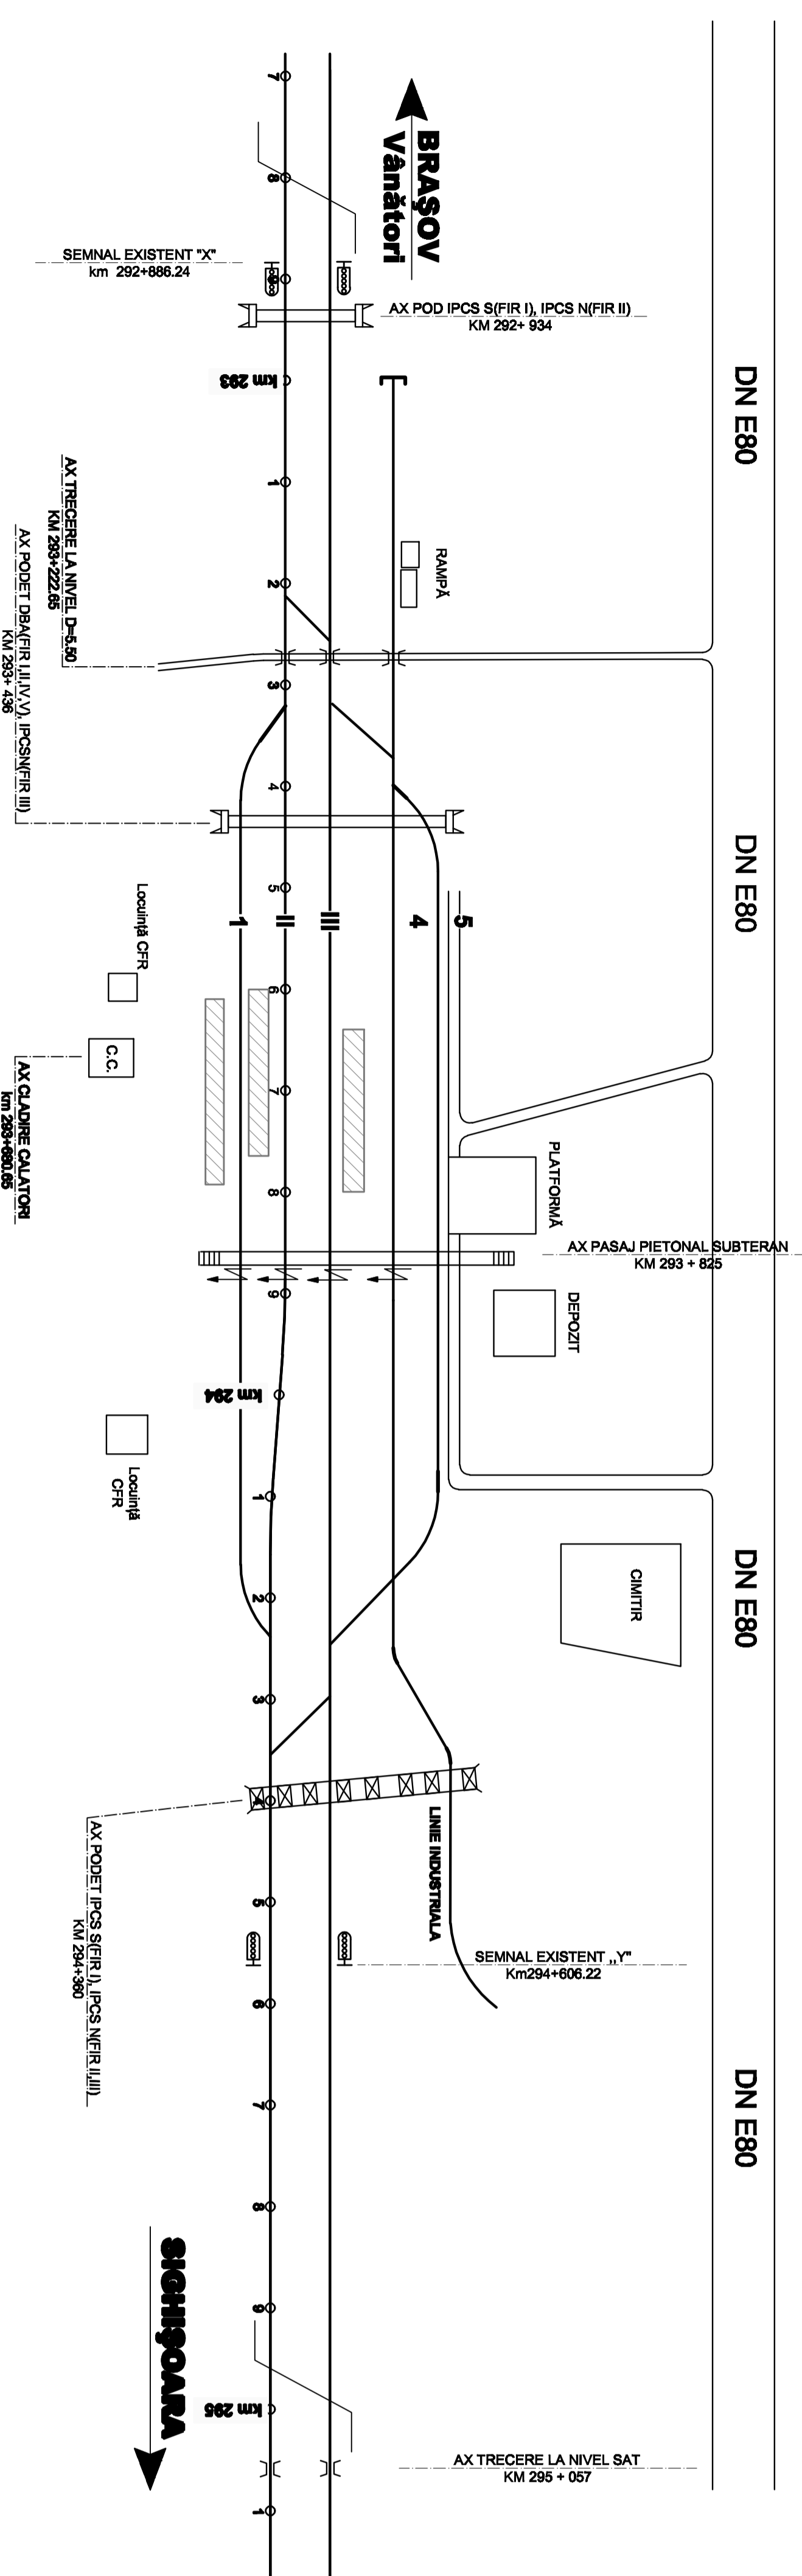

## ALBEȘTI - TÂRNAVA - situația proiectată

V<sub>pr</sub> = 160 km/h

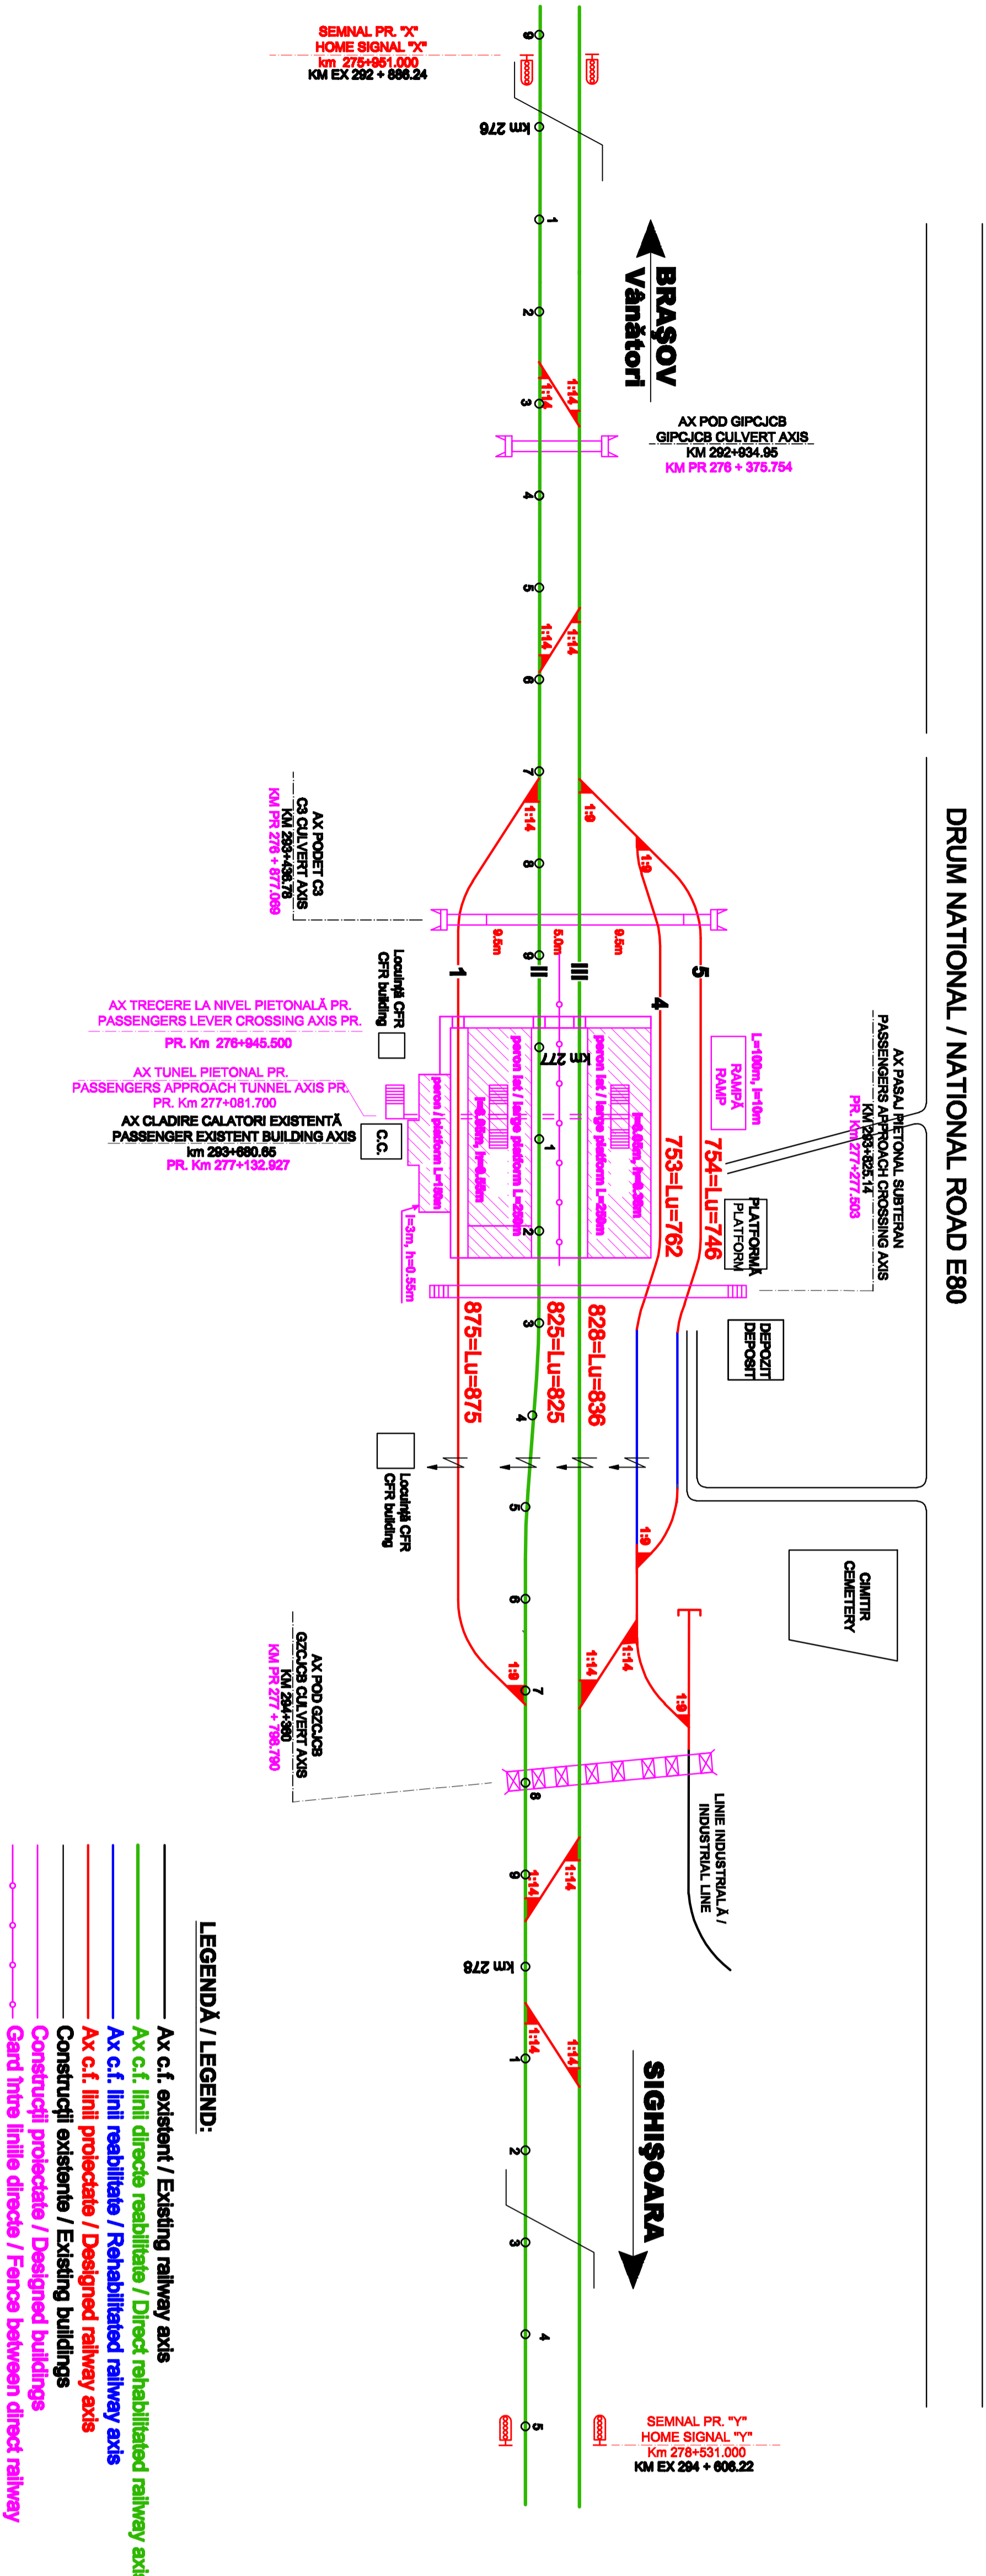

LEGENDA / LEGEND:

- Ax ckt. existent / Existing railway axis
- Ax ckt. linii directe reabilitate / Direct rehabilitated railway axis
- Ax ckt. linii reabilitate / Rehabilitated railway axis
- Ax ckt. linii proiectate / Designed railway axis
- Construcții existente / Existing buildings
- Construcții proiectate / Designed buildings
- Gard între linie directe / Fence between direct railway

D					
C					
B					
A					
Index	Data	Modificare / Modification/Revision	Proiectant / Designer	Aprobat Consultant / Approved Consultant	Aprobat CFR / Approved CFR
		GUVERNUL ROMANIEI / ROMANIAN GOVERNMENT		PROIECT FINANȚAT DE UNIUNEA EUROPEANĂ / EUROPEAN UNION FINANCED PROJECT	

CLIENT / CLIENT

CFR

C.N.C.F. "C.F.R." - S.A.

CONSULTANT / CONSULTANT

ITALFERR GRUPPO FERROVIE DELLO STATO Joint Venture leader

Scott Wilson

OBERMEYER PLANEN + BERATEN GmbH

TECNIC Consulting Engineers

Aprobat / Approved	Șef proiect / Project manager	R. Liuzza	12.2011	Semnatură / Signature
Aprobat / Approved	Coordonator Secțiune 1 / Section 1 Coordinator	C. Gambelli	12.2011	Semnatură / Signature
Verificat / Verified	Expert Chief / Key Expert	S. Menichini	12.2011	Semnatură / Signature
Checked				

SUBCONTRACTANT / SUBCONTRACTOR

ARREX CONSULTING

Aprobat / Approved	Responsabil Subcontractant / Subcontractant Responsible	A. Stanciu - Dinulescu	12.2011	Semnatură / Signature
Elaborat / Elaborated	Proiectant / Designer	V. Ispas	12.2011	Semnatură / Signature

Reabilitarea liniei de cale ferată Brașov - Simeria, parte componentă a coridorului IV Pan European, pentru circulația trenurilor cu viteză maximă de 160 km/h, Tronsonul : Brașov - Sighișoara

Rehabilitation of the railway line Brașov - Simeria, component Part of the IV Pan-European Corridor, for the trains circulation with maximum speed of 160 km/h, Section : Brașov - Sighișoara

2004/RO/16/PP/PA003

Faza / Phase: P.Th. / T.D.

Denumire desen / Drawing Title :

Schita Stației / Station Sketch  
Albești - Târnava

Codificare / Codification System	Scara / Scale	LOT / LOT	Nr. / No
E A 5 1 0 1 C 1 9 U Z T F 0 1 0 0 0 1			01 / 01