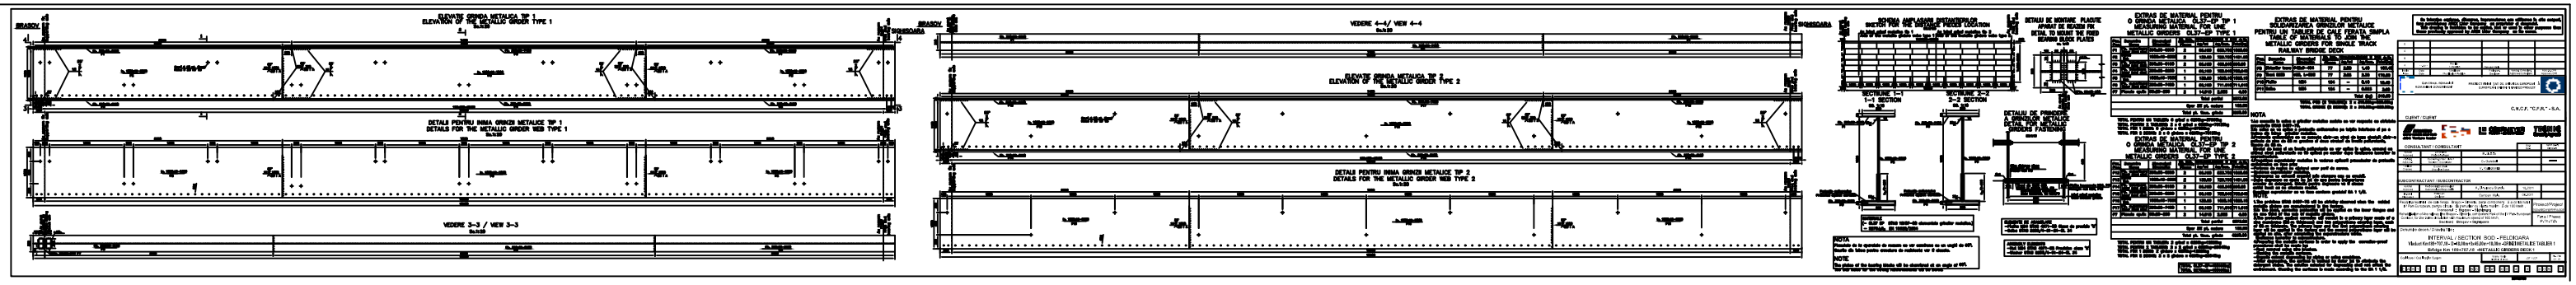

ELEVATIE GRINDA METALICA TIP 1
ELEVATION OF THE METALLIC GIRDER TYPE 1
DETALII PENTRU INIMA GRINZII METALICE TIP 1
DETAILS FOR THE METALLIC GIRDER WEB TYPE 1
VEDERE 3-3 / VIEW 3-3
VEDERE 4-4/ VIEW 4-4
ELEVATIE GRINDA METALICA TIP 2
ELEVATION OF THE METALLIC GIRDER TYPE 2
DETALII PENTRU INIMA GRINZII METALICE TIP 2
DETAILS FOR THE METALLIC GIRDER WEB TYPE 2
SECTIUNE 1-1
1-1 SECTION
SECTIUNE 2-2
2-2 SECTION
DETALIU DE PRINDERE A GRINDELOR METALICE DETAIL FOR METALLIC GIRDERS FASTENING
EXTRAS DE MATERIAL PENTRU O GRINDA METALICA GL37-CP TIP 1
MEASURING MATERIAL FOR ONE METALLIC GIRDERS GL37-CP TYPE 1
EXTRAS DE MATERIAL PENTRU O GRINDA METALICA GL37-CP TIP 2
MEASURING MATERIAL FOR ONE METALLIC GIRDERS GL37-CP TYPE 2
EXTRAS DE MATERIAL PENTRU SOLIDARIZAREA GRINDELOR METALICE PENTRU UN TABLIER DE CALE FERATA SIMPLA
TABLE OF MATERIALS TO JOIN THE METALLIC GIRDERS FOR SINGLE TRACK RAILWAY BRIDGE DECK
NOTA
NOTE
INTERVAL / SECTION BOD - FELDIOARA