




ELEVATIE C-C/ELEVATION C-C

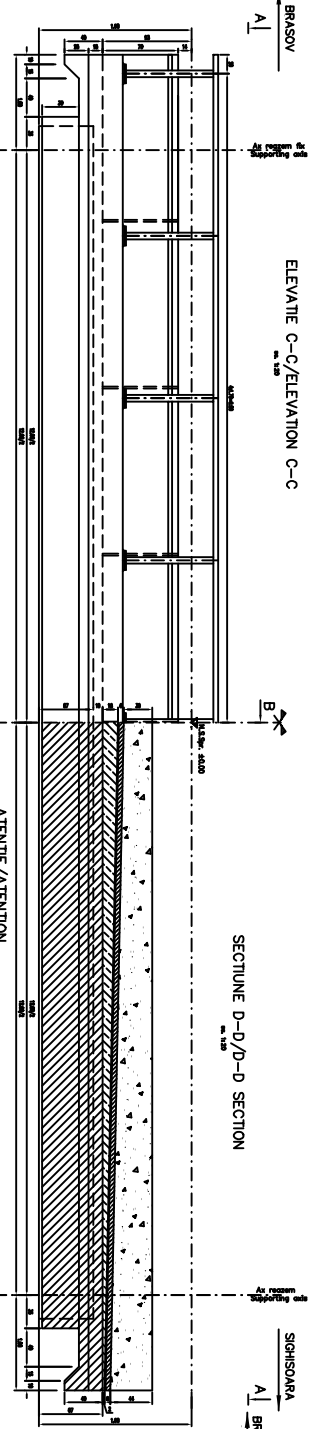

SECȚIUNE D-D/D-D SECTION

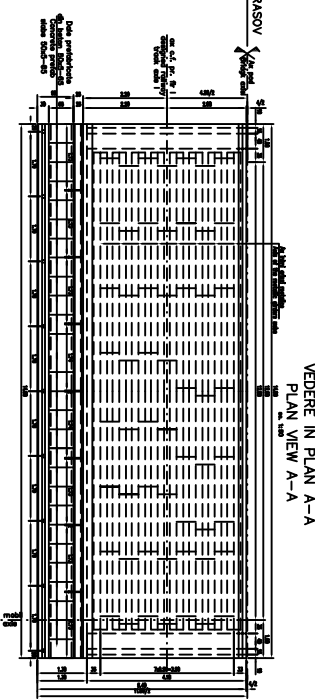

VEDERE IN PLAN A-A  
PLAN VIEW A-A

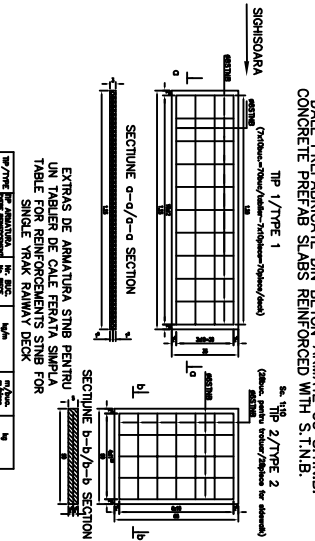

DALE PREFABRICATE DIN BETON ARMATE CU S.T.N.B.  
CONCRETE PREFAB SLABS REINFORCED WITH S.T.N.B.

TP 1/TYPE 1

TP 2/TYPE 2





NOTA

1. Toate dimensiunile sunt date în milimetri și în metri.  
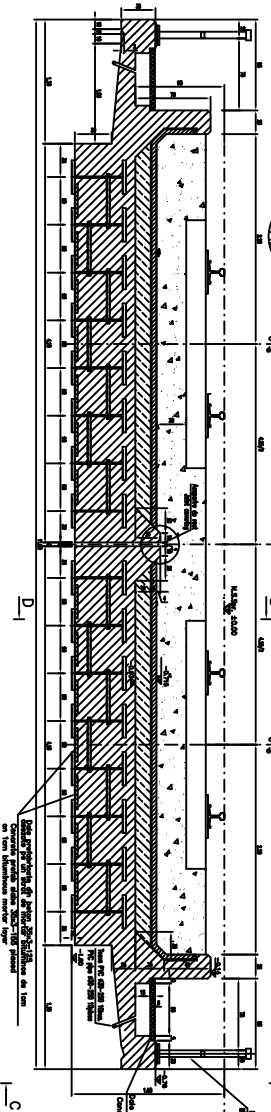










SECȚIUNE TRANSVERSALA B-B  
B-B CROSS SECTION

AȚENȚIE/ATTENTION

DETAIU SAPA  
BLANCHEI-DETAIL

DETAIU SAPA  
BLANCHEI-DETAIL

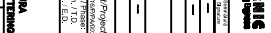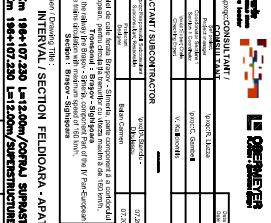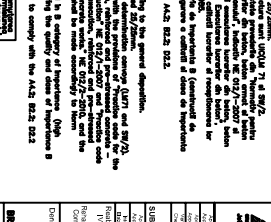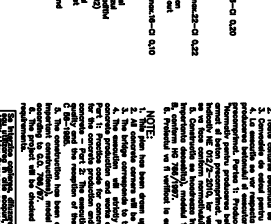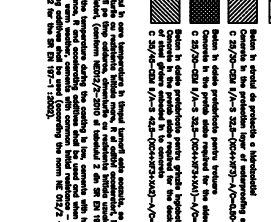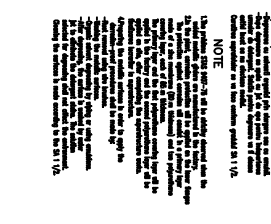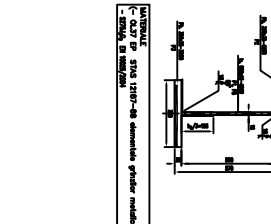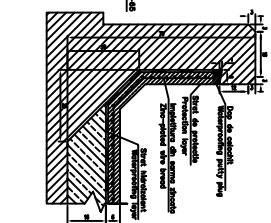



