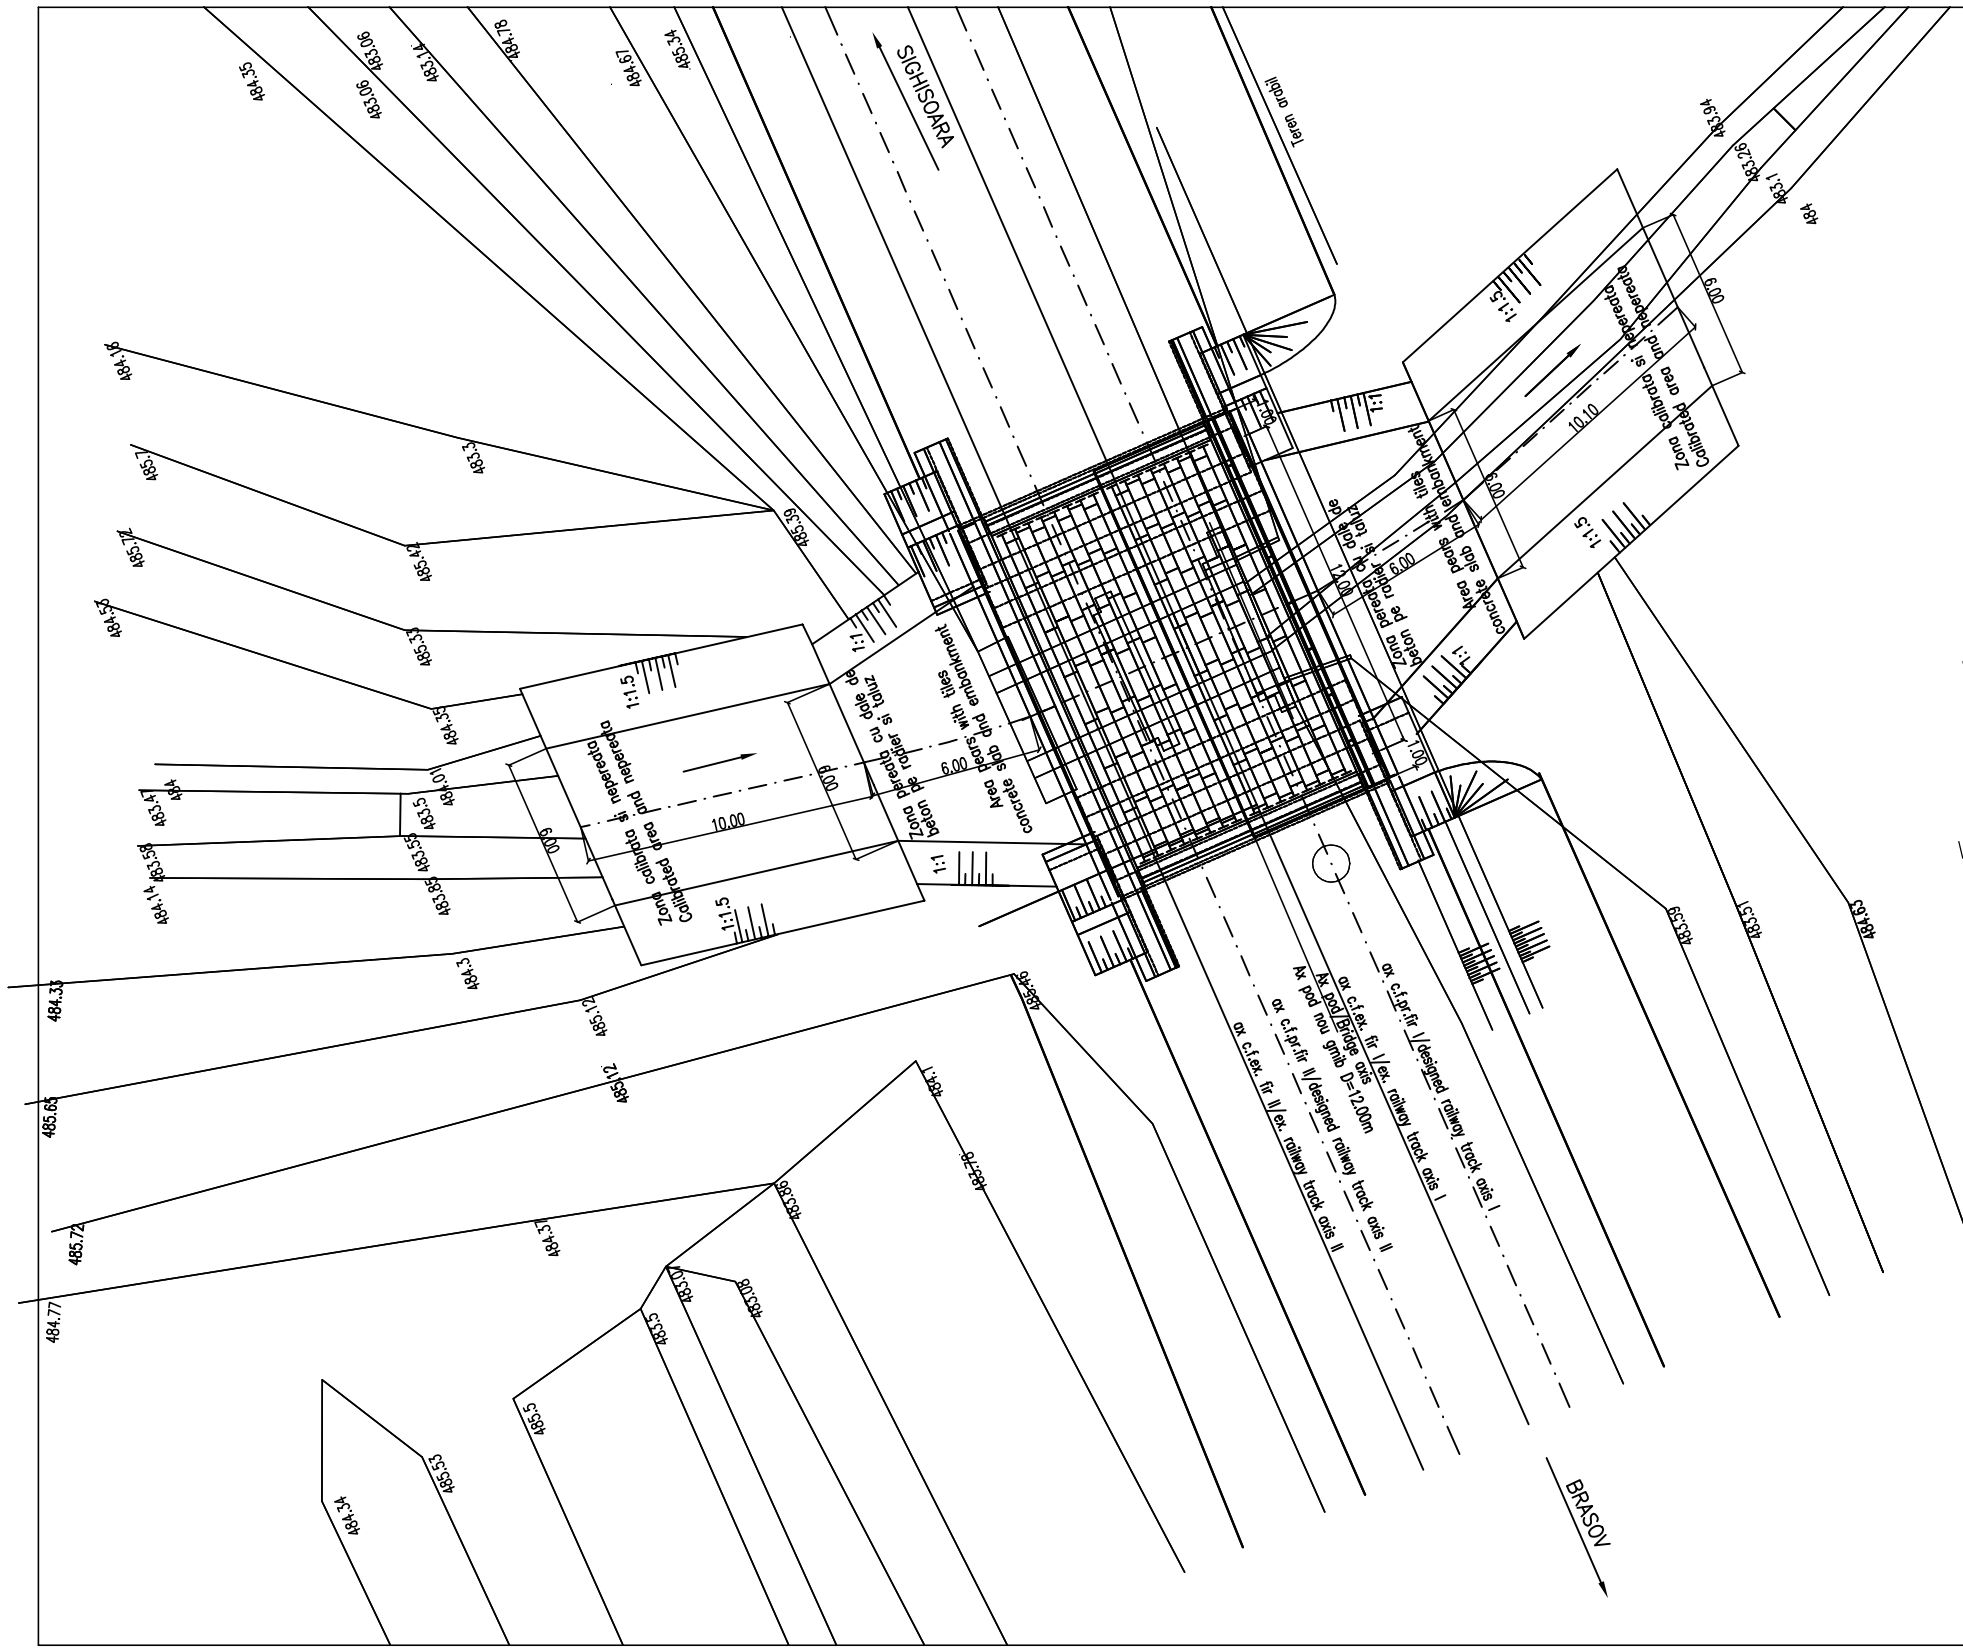
SIGHISOARA
BRASOV
ax c.f.pr.fir I / designed railway track axis I
ax c.f.ex. fir I / ex. railway track axis I
Ax podului/Bridge axis
Ax pod nou grinb D=12.00m
ax c.f.pr.fir II / designed railway track axis II
ax c.f.ex. fir II / ex. railway track axis II
