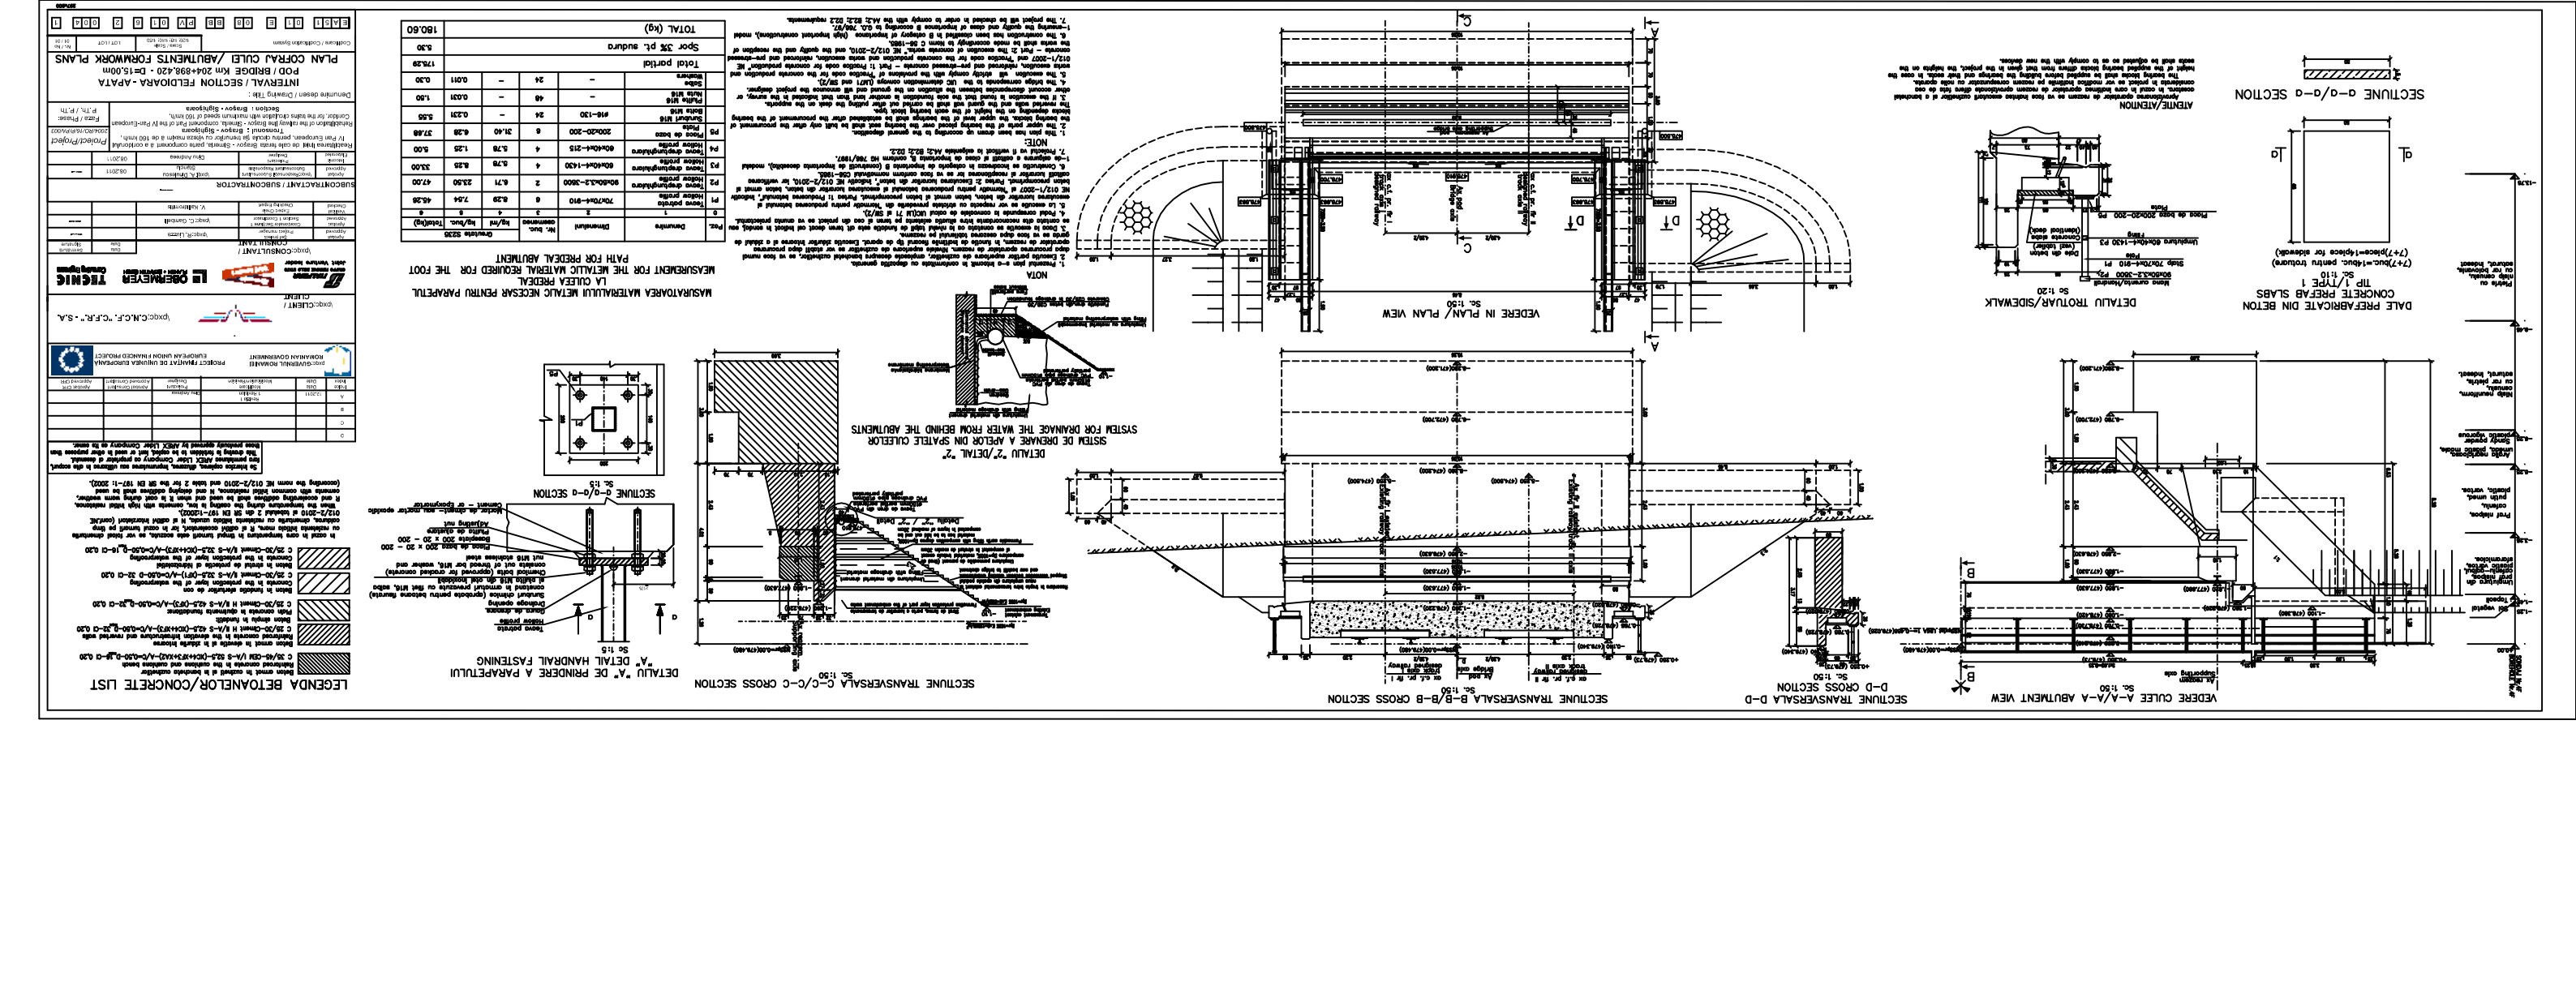
VEDERE CULEE A-A/A-A ADULTMENT VIEW
Sc. 1:50
SECTIUNE TRANSVERSALA B-B/B-B CROSS SECTION
Sc. 1:50
SECTIUNE TRANSVERSALA D-D
D-D CROSS SECTION
Sc. 1:50
VEDERE IN PLAN/ PLAN VIEW
Sc. 1:50
DETALIU TROTUAR/SIDEWALK
Sc. 1:20
DALE PREFABRICATE DIN BETON
CONCRETE PREFAB SLABS
TIP 1/TYPE 1
Sc. 1:10
SECTIUNE a-a/a-a SECTION
SECTIUNE TRANSVERSALA C-C/C-C CROSS SECTION
Sc. 1:50
DETALIU "Z"/DETAIL "Z"
SISTEM DE DRENARE A APELOR DIN SPATELE CULEELOR
SISTEM FOR DRAINAGE THE WATER FROM BEHIND THE ADJUTMENTS
SECTIUNE a-a/a-a SECTION
Sc. 1:25
DETALIU "A" DE PRINDERE A PARAPETULUI
"A" DETAIL HANDRAIL FASTENING
Sc. 1:5
MASURATOAREA MATERIALULUI METALIC NECESARA PENTRU PARAPETUL
LA CULEEA PREDEAL
MEASUREMENT FOR THE METALLIC MATERIAL REQUIRED FOR THE FOOT
PATH FOR PREDEAL ADJUTMENT
LEGENDA BETOANELOR/CONCRETE LIST
INTRAVAL / SECTIUN FELDIOARA -APATA
POD / BRIDGE Km 204+896.420 - D=15.00m
PROIECTANT / CONSULTANT
SUBCONTRACTANT / SUBCONTRACTOR
PROIECT FINANTAT DE UNIUNEA EUROPEANA
PROIECT CO-FINANTAT DE GUVERNUL ROMANIEI
