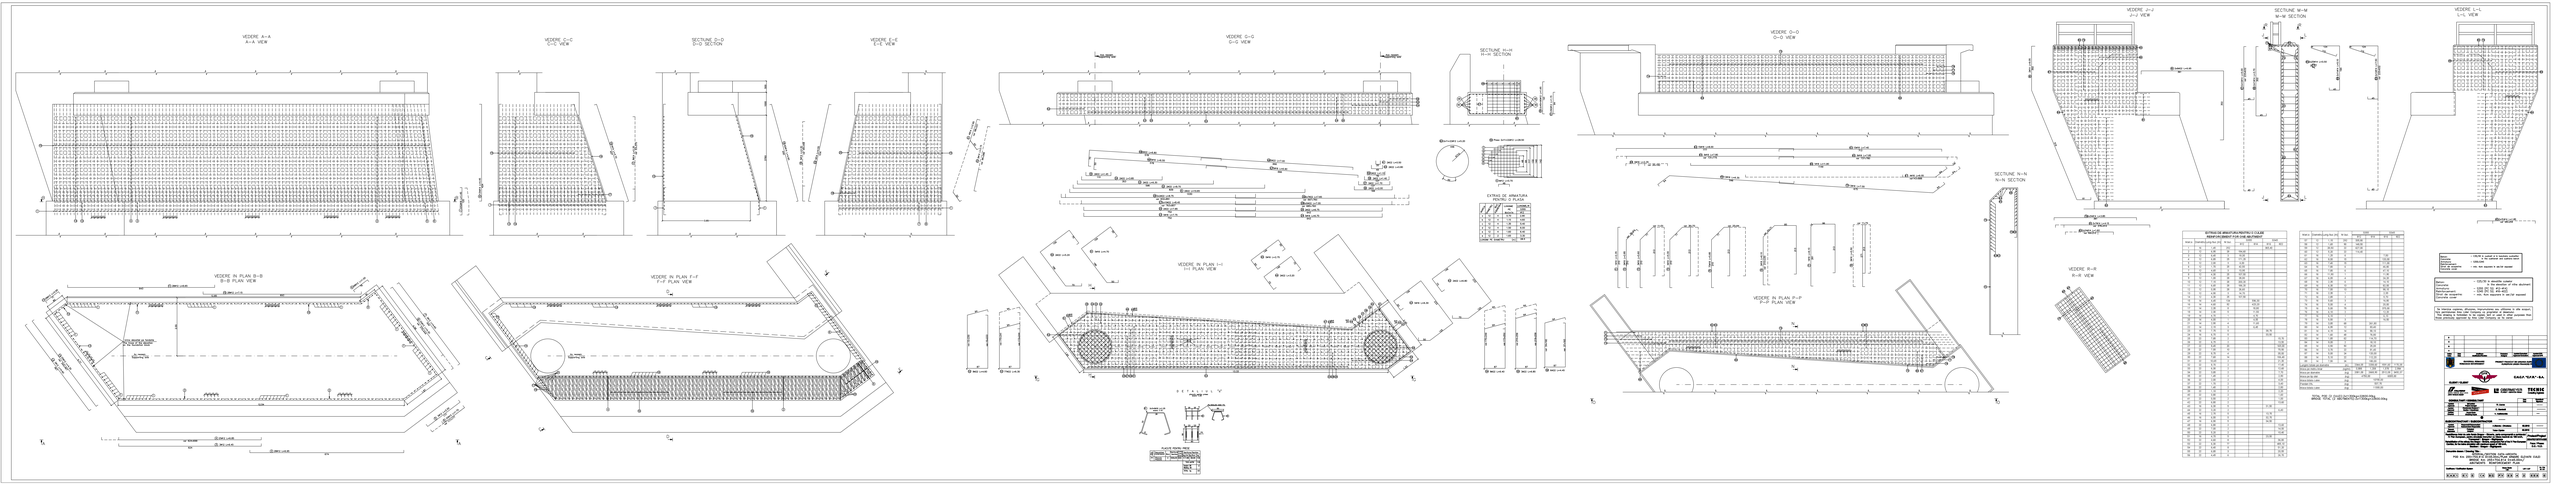
VEDERE A-A
A-A VIEW
VEDERE C-C
C-C VIEW
SECTIUNE D-D
D-D SECTION
VEDERE E-E
E-E VIEW
VEDERE G-G
G-G VIEW
SECTIUNE H-H
H-H SECTION
VEDERE O-O
O-O VIEW
VEDERE J-J
J-J VIEW
SECTIUNE M-M
M-M SECTION
VEDERE L-L
L-L VIEW
VEDERE IN PLAN B-B
B-B PLAN VIEW
VEDERE IN PLAN F-F
F-F PLAN VIEW
VEDERE IN PLAN I-I
I-I PLAN VIEW
VEDERE IN PLAN P-P
P-P PLAN VIEW
SECTIUNE N-N
N-N SECTION
VEDERE R-R
R-R VIEW
EXTRAS DE ARMATURA
DETALIU V
DETAIL V
PLACA PEDING TIP C
PEDING TIP C PLATE
PLACA PEDING TIP D
PEDING TIP D PLATE
Beton
Concrete
Armatura
Reinforcement
Proiectat pe baza
Designed according to
Clasa de importanta
Importance class
Clasa de expunere
Exposure class
Clasa de rezistenta
Strength class
Beton de umplutura
Grouting concrete
Beton de protectie
Cover concrete
Sablon de protectie
Protection mortar
Sablon de nivelare
Levelling mortar
