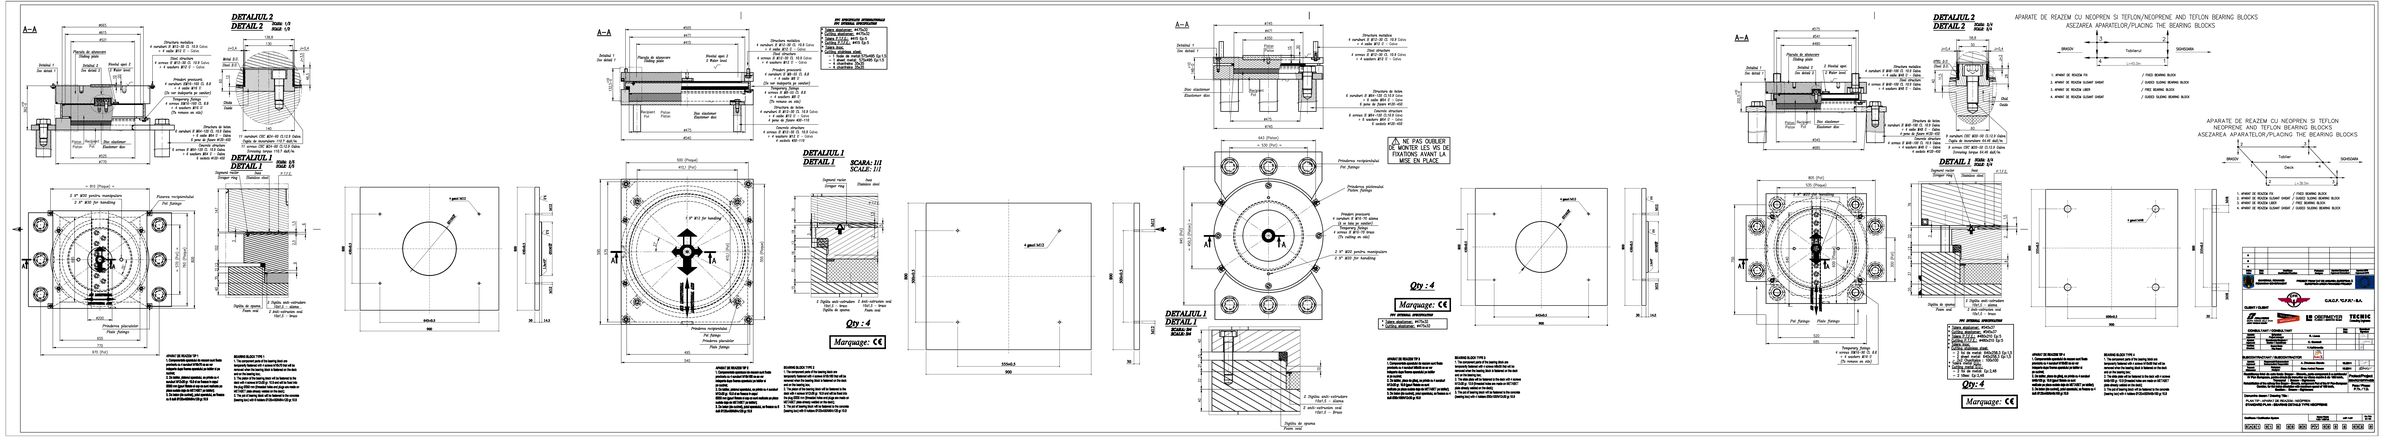
A–A
DETALIUL 2
DETAIL 2
DETALIUL 1
DETAIL 1
SCARA: 1/1
SCALE: 1/1
Qty : 4
Marquage: CE
NE PAS OUBLIER DE MONTER LES VIS DE FIXATIONS AVANT LA MISE EN PLACE
APARATE DE REAZEM CU NEOPREN SI TEFLON/NEOPRENE AND TEFLON BEARING BLOCKS
ASEZAREA APARATELOR/PLACING THE BEARING BLOCKS
APARATE DE REAZEM CU NEOPREN SI TEFLON
NEOPRENE AND TEFLON BEARING BLOCKS
ASEZAREA APARATELOR/PLACING THE BEARING BLOCKS
BRASOV
SOHODOARA
Deck
Tablier
1. APARAT DE REAZEM FIX
