



FIBRE-GLASS PIPE DETAIL
 DETALIUL CONDUCTEI DIN FIBRA DE STICLA
 Scale/Scara 1:2

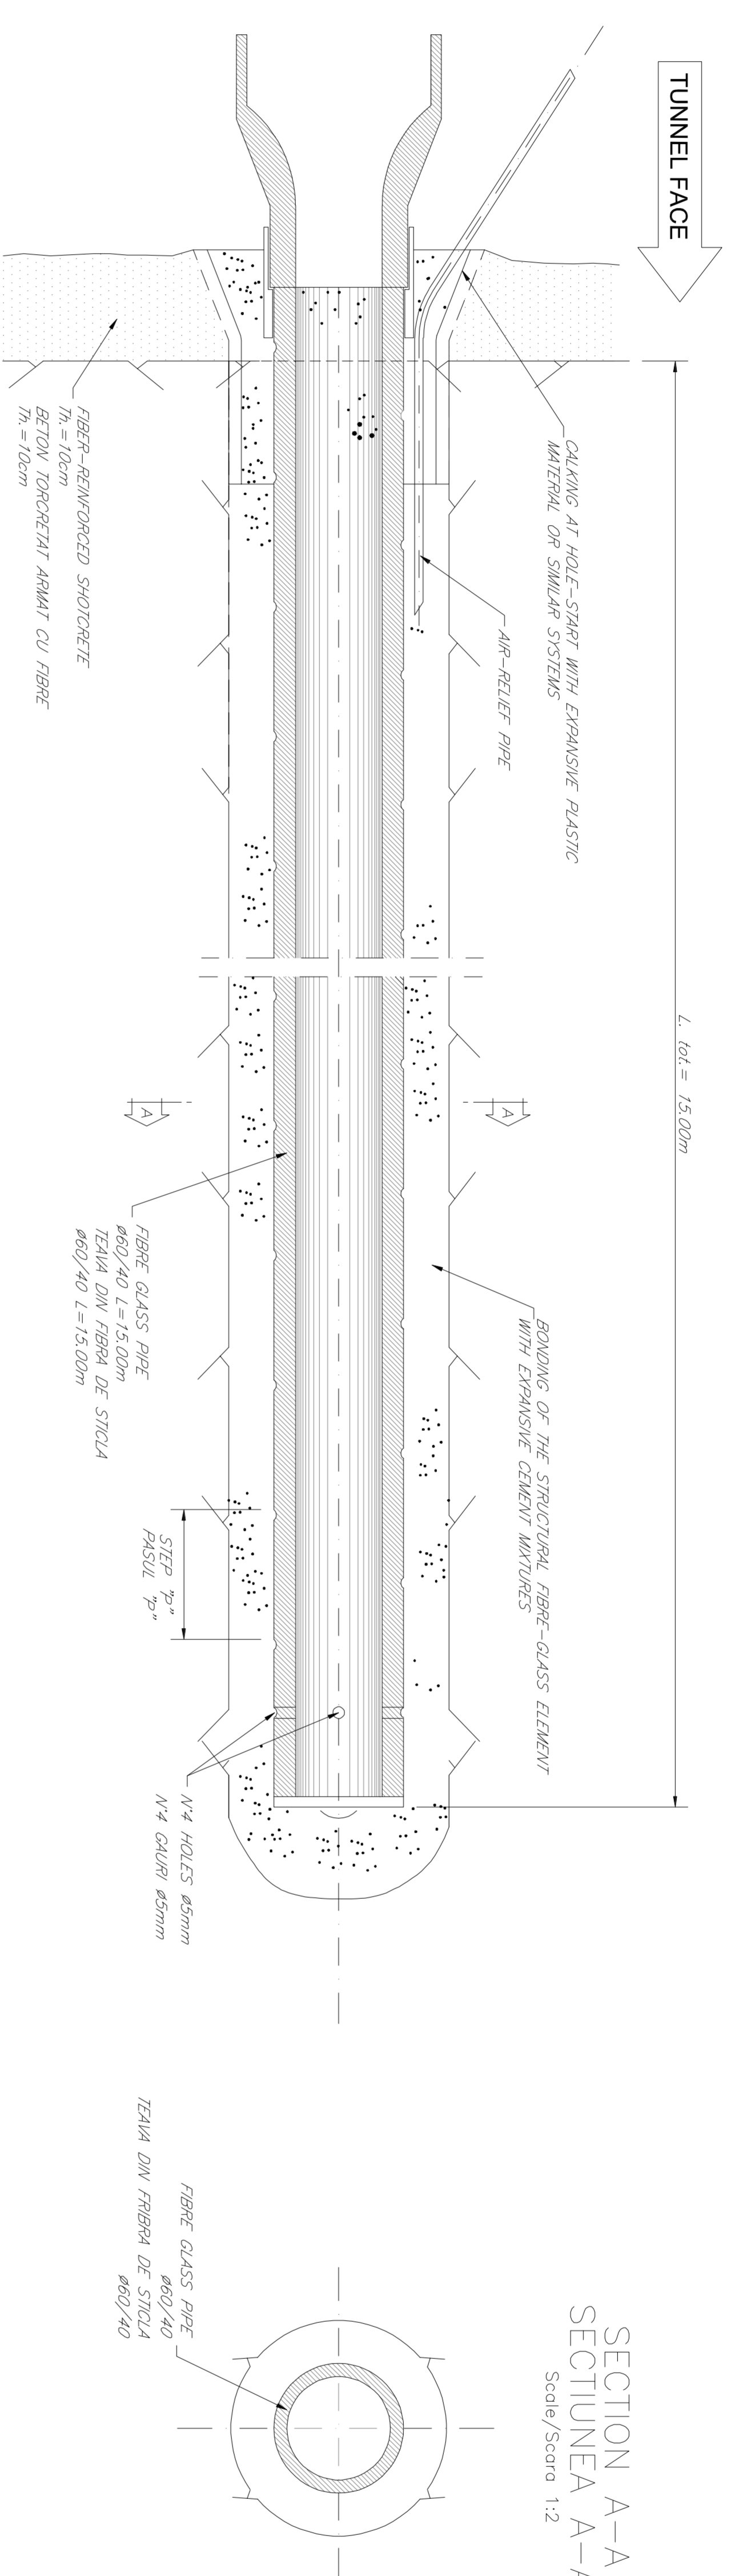

VALVED FIBRE-GLASS PIPE DETAIL
 DETALIUL TEAVA DIN FIBRA DE STICLA CU VALVA
 Scale/Scara 1:2

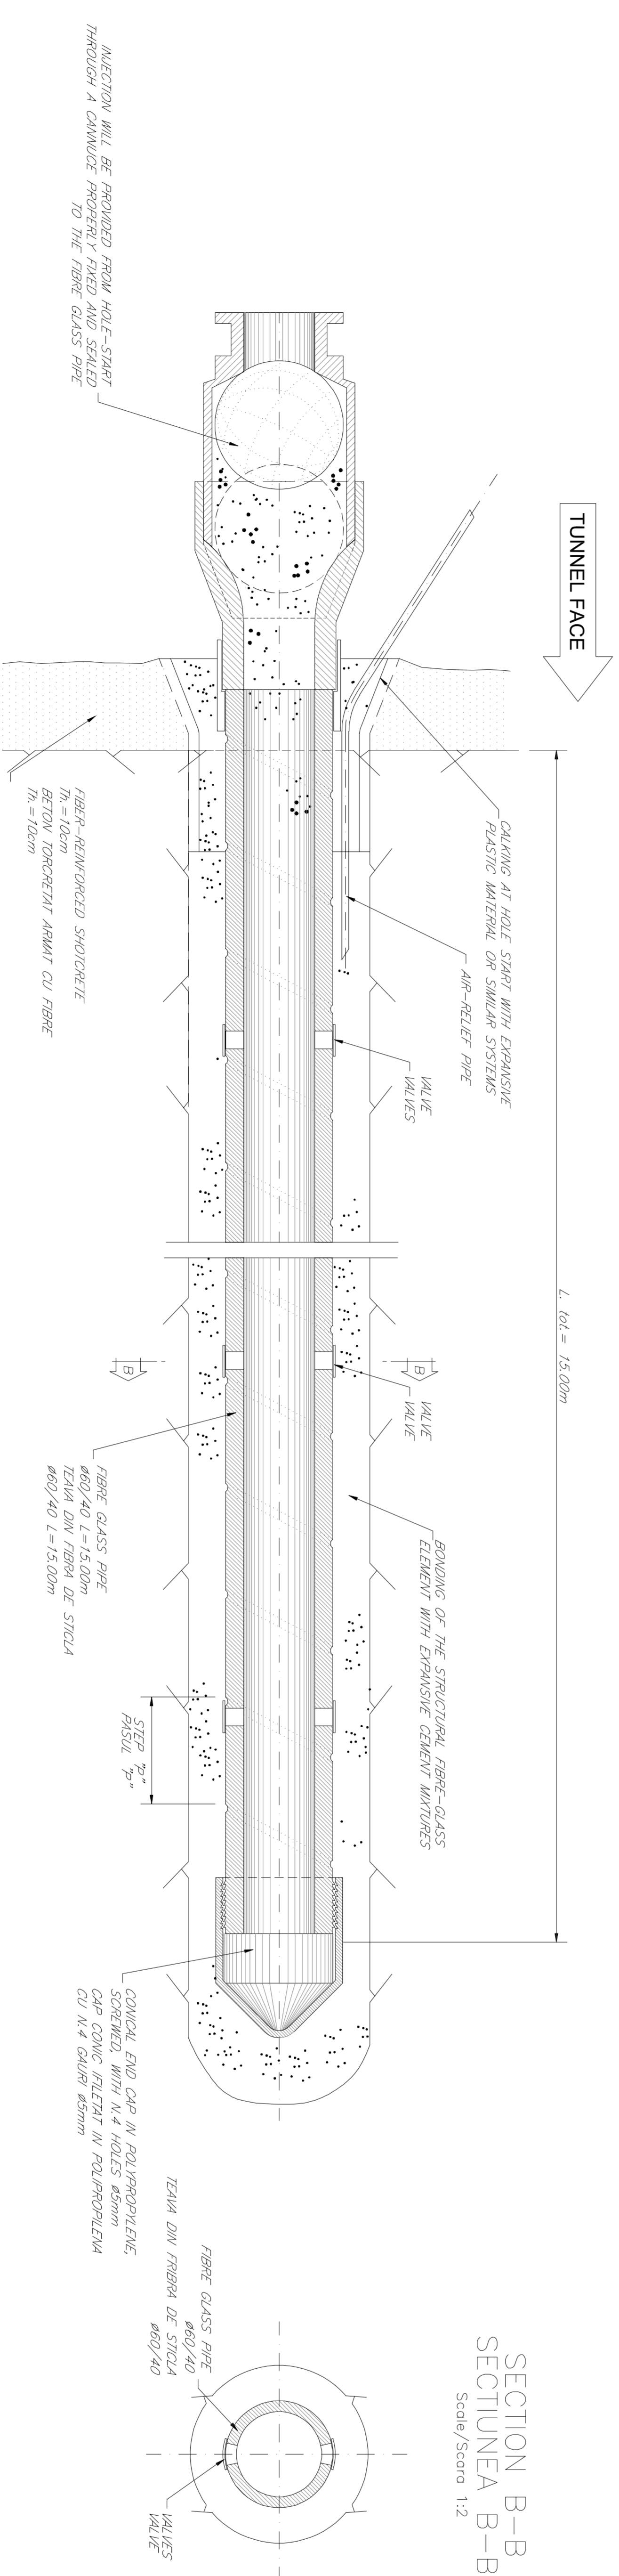

0									
1									
CLIENT / CLIENT
 ROMANIAN GOVERNMENT
 GOVERNUL ROMANIEI
 ROMANIAN GOVERNMENT
 PROJECT FINANCIAT DE UNIUNEA EUROPEANA
 EUROPEAN UNION FINANCED PROJECT

CLIENT / CLIENT
 CN.C.F. "C.F.R." - S.A.

CONSULTANT / CONSULTANT
 OBERMEYER
 Consulting Engineers

ARCHITECT / ARCHITECT

PROJECT INFORMATION
 Denumire desen / Drawing Title :
