


PLANUL GENERAL DE FUNCȚIONARE AL TUNELULUI
Scale/Scara 1:1000

DESIGN PROFILE
PROFILUL PROIECTAT
Scale/Scara 1:1000/100

CATA HALT

MURENI

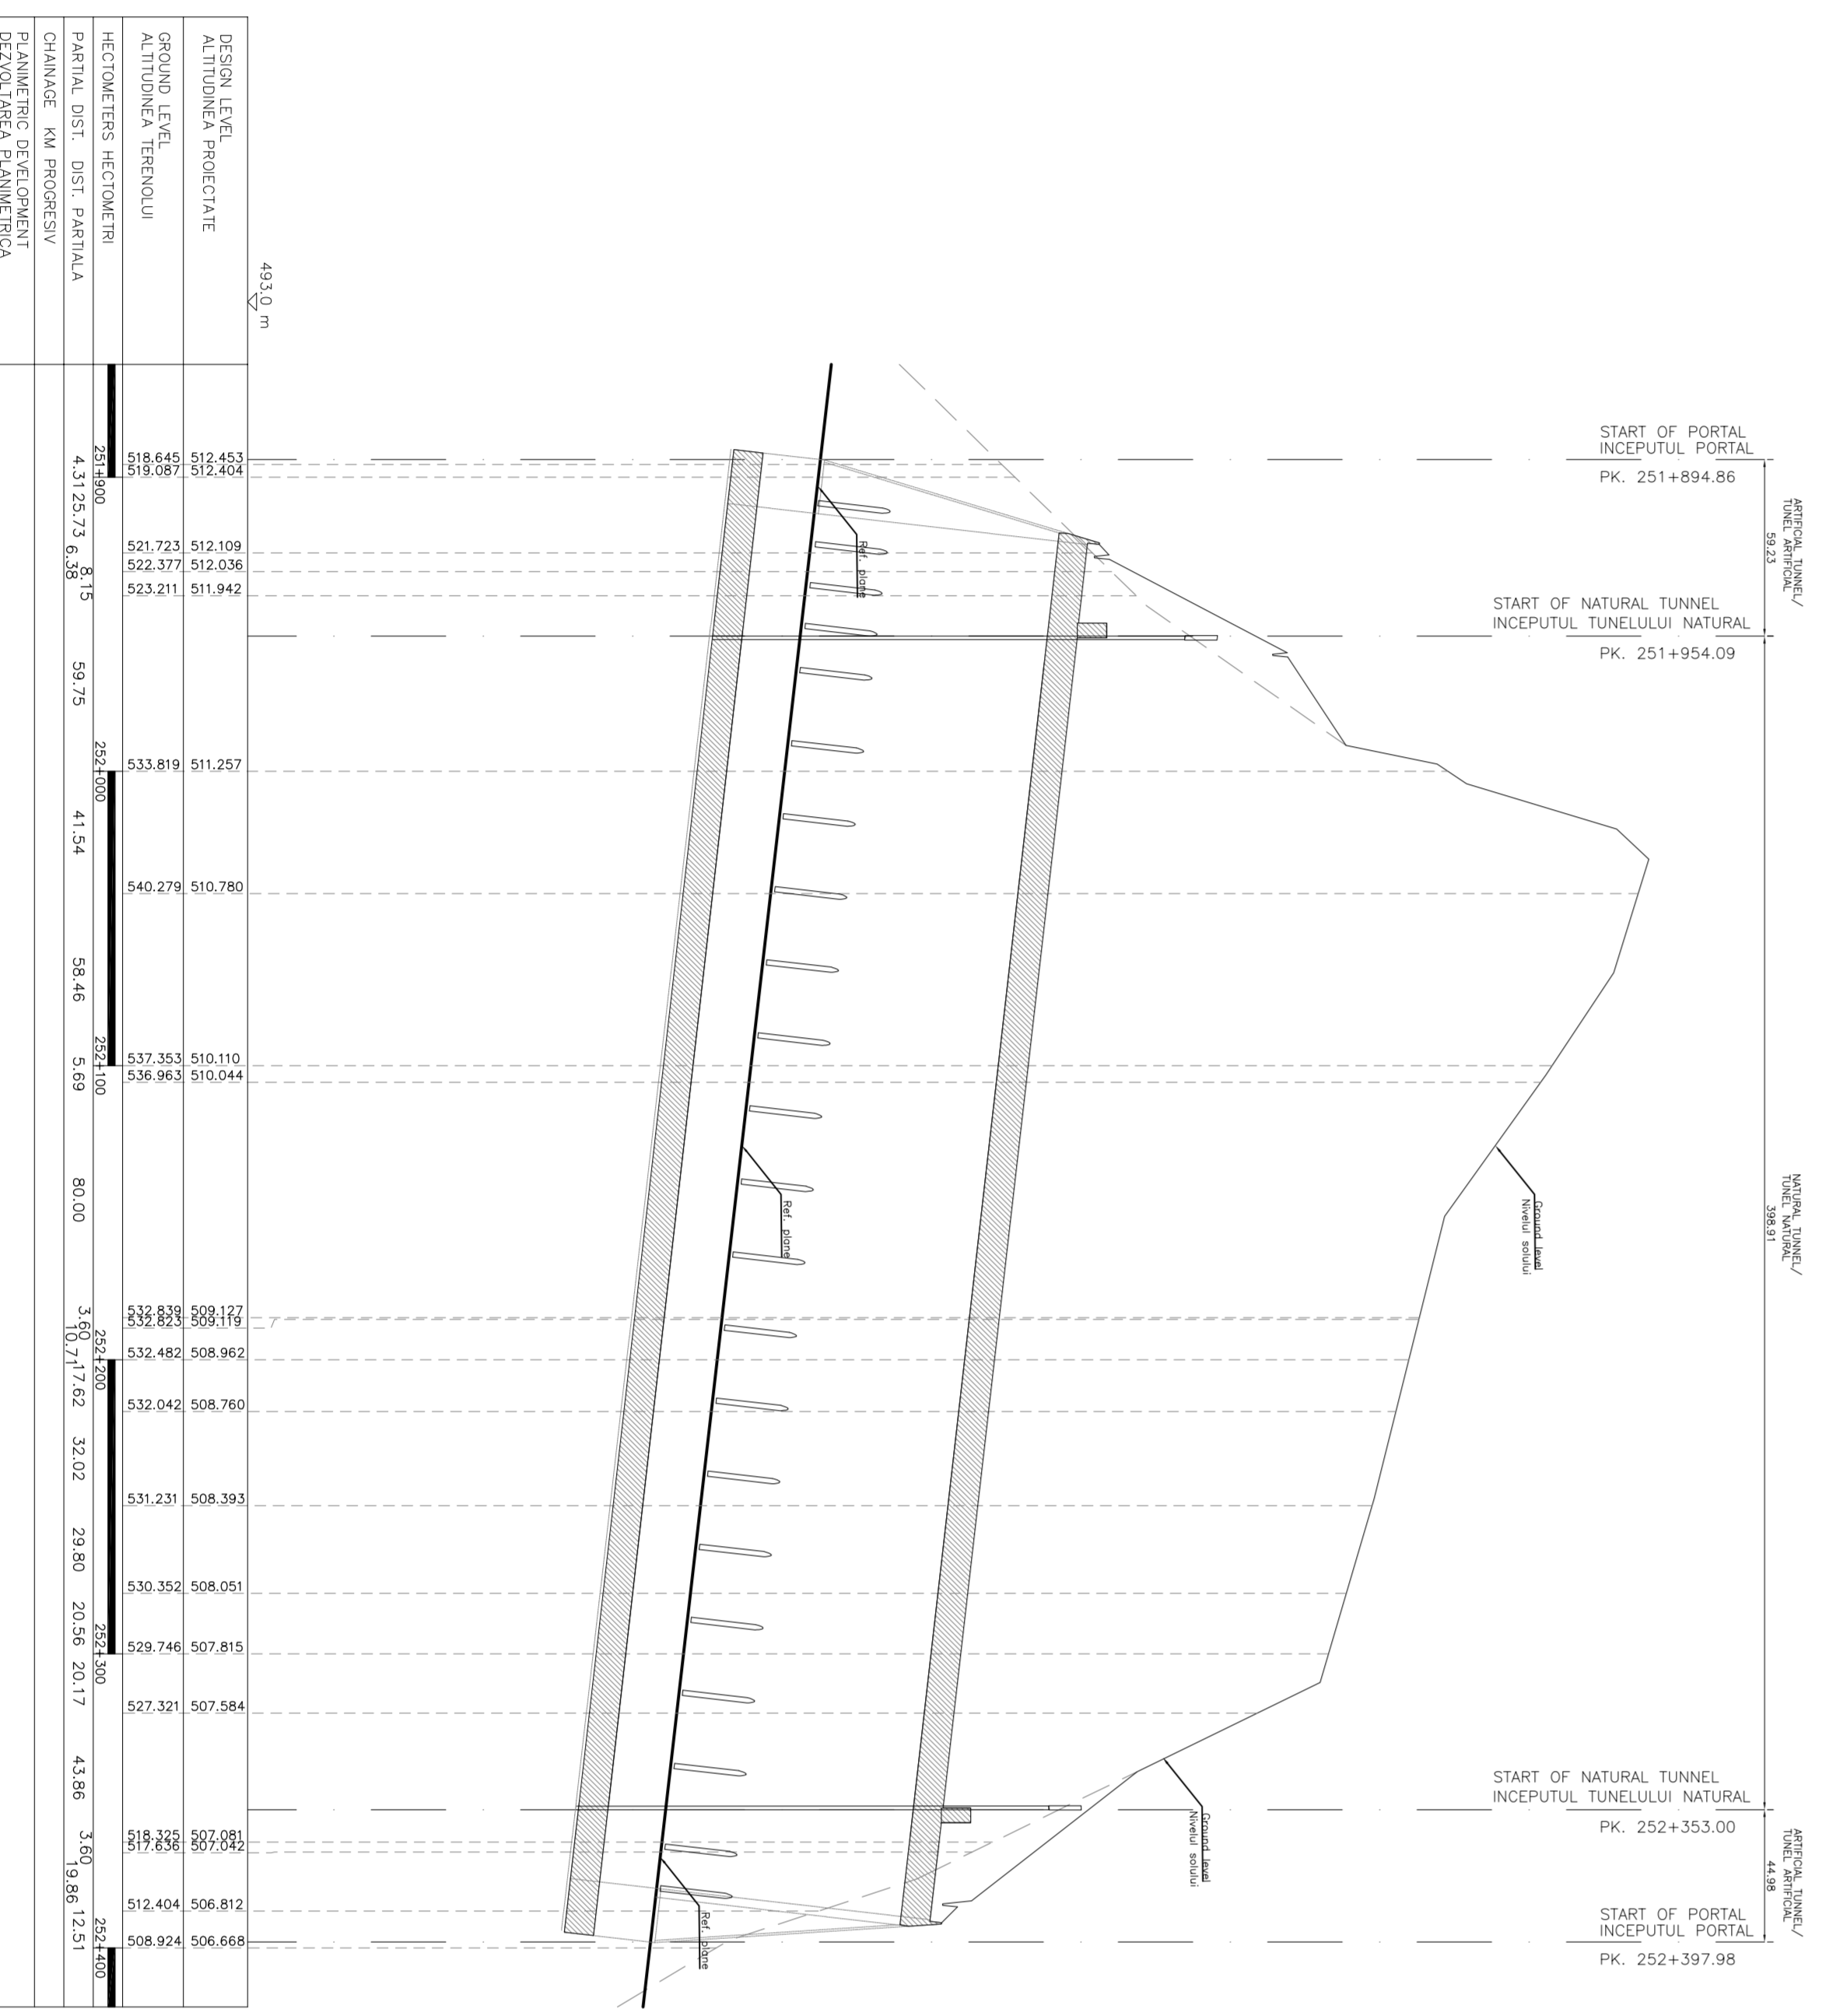

START OF PORTAL INCEPUTUL PORTALUI
PK. 251+894.86

START OF NATURAL TUNNEL INCEPUTUL TUNELULUI NATURAL

START OF NATURAL TUNNEL INCEPUTUL TUNELULUI NATURAL
PK. 252+353.00



LEGEND
RP = REFERENCE PLANE
EX = EXCAVATIONS PLANE
PC = CENTERS PLANE

0									
1									
Client / CLIENT: CN.C.F. "C.F.R." - S.A.

Consultant / CONSULTANT: OBERMEYER CONSULTING ENGINEERS

Subconsultant / SUBCONSULTANT: ARCHITECTURA

Project / Project: PROIECT FINANȚAT DE UNIUNEA EUROPEANĂ

Scale / Scara: 1:1000/100