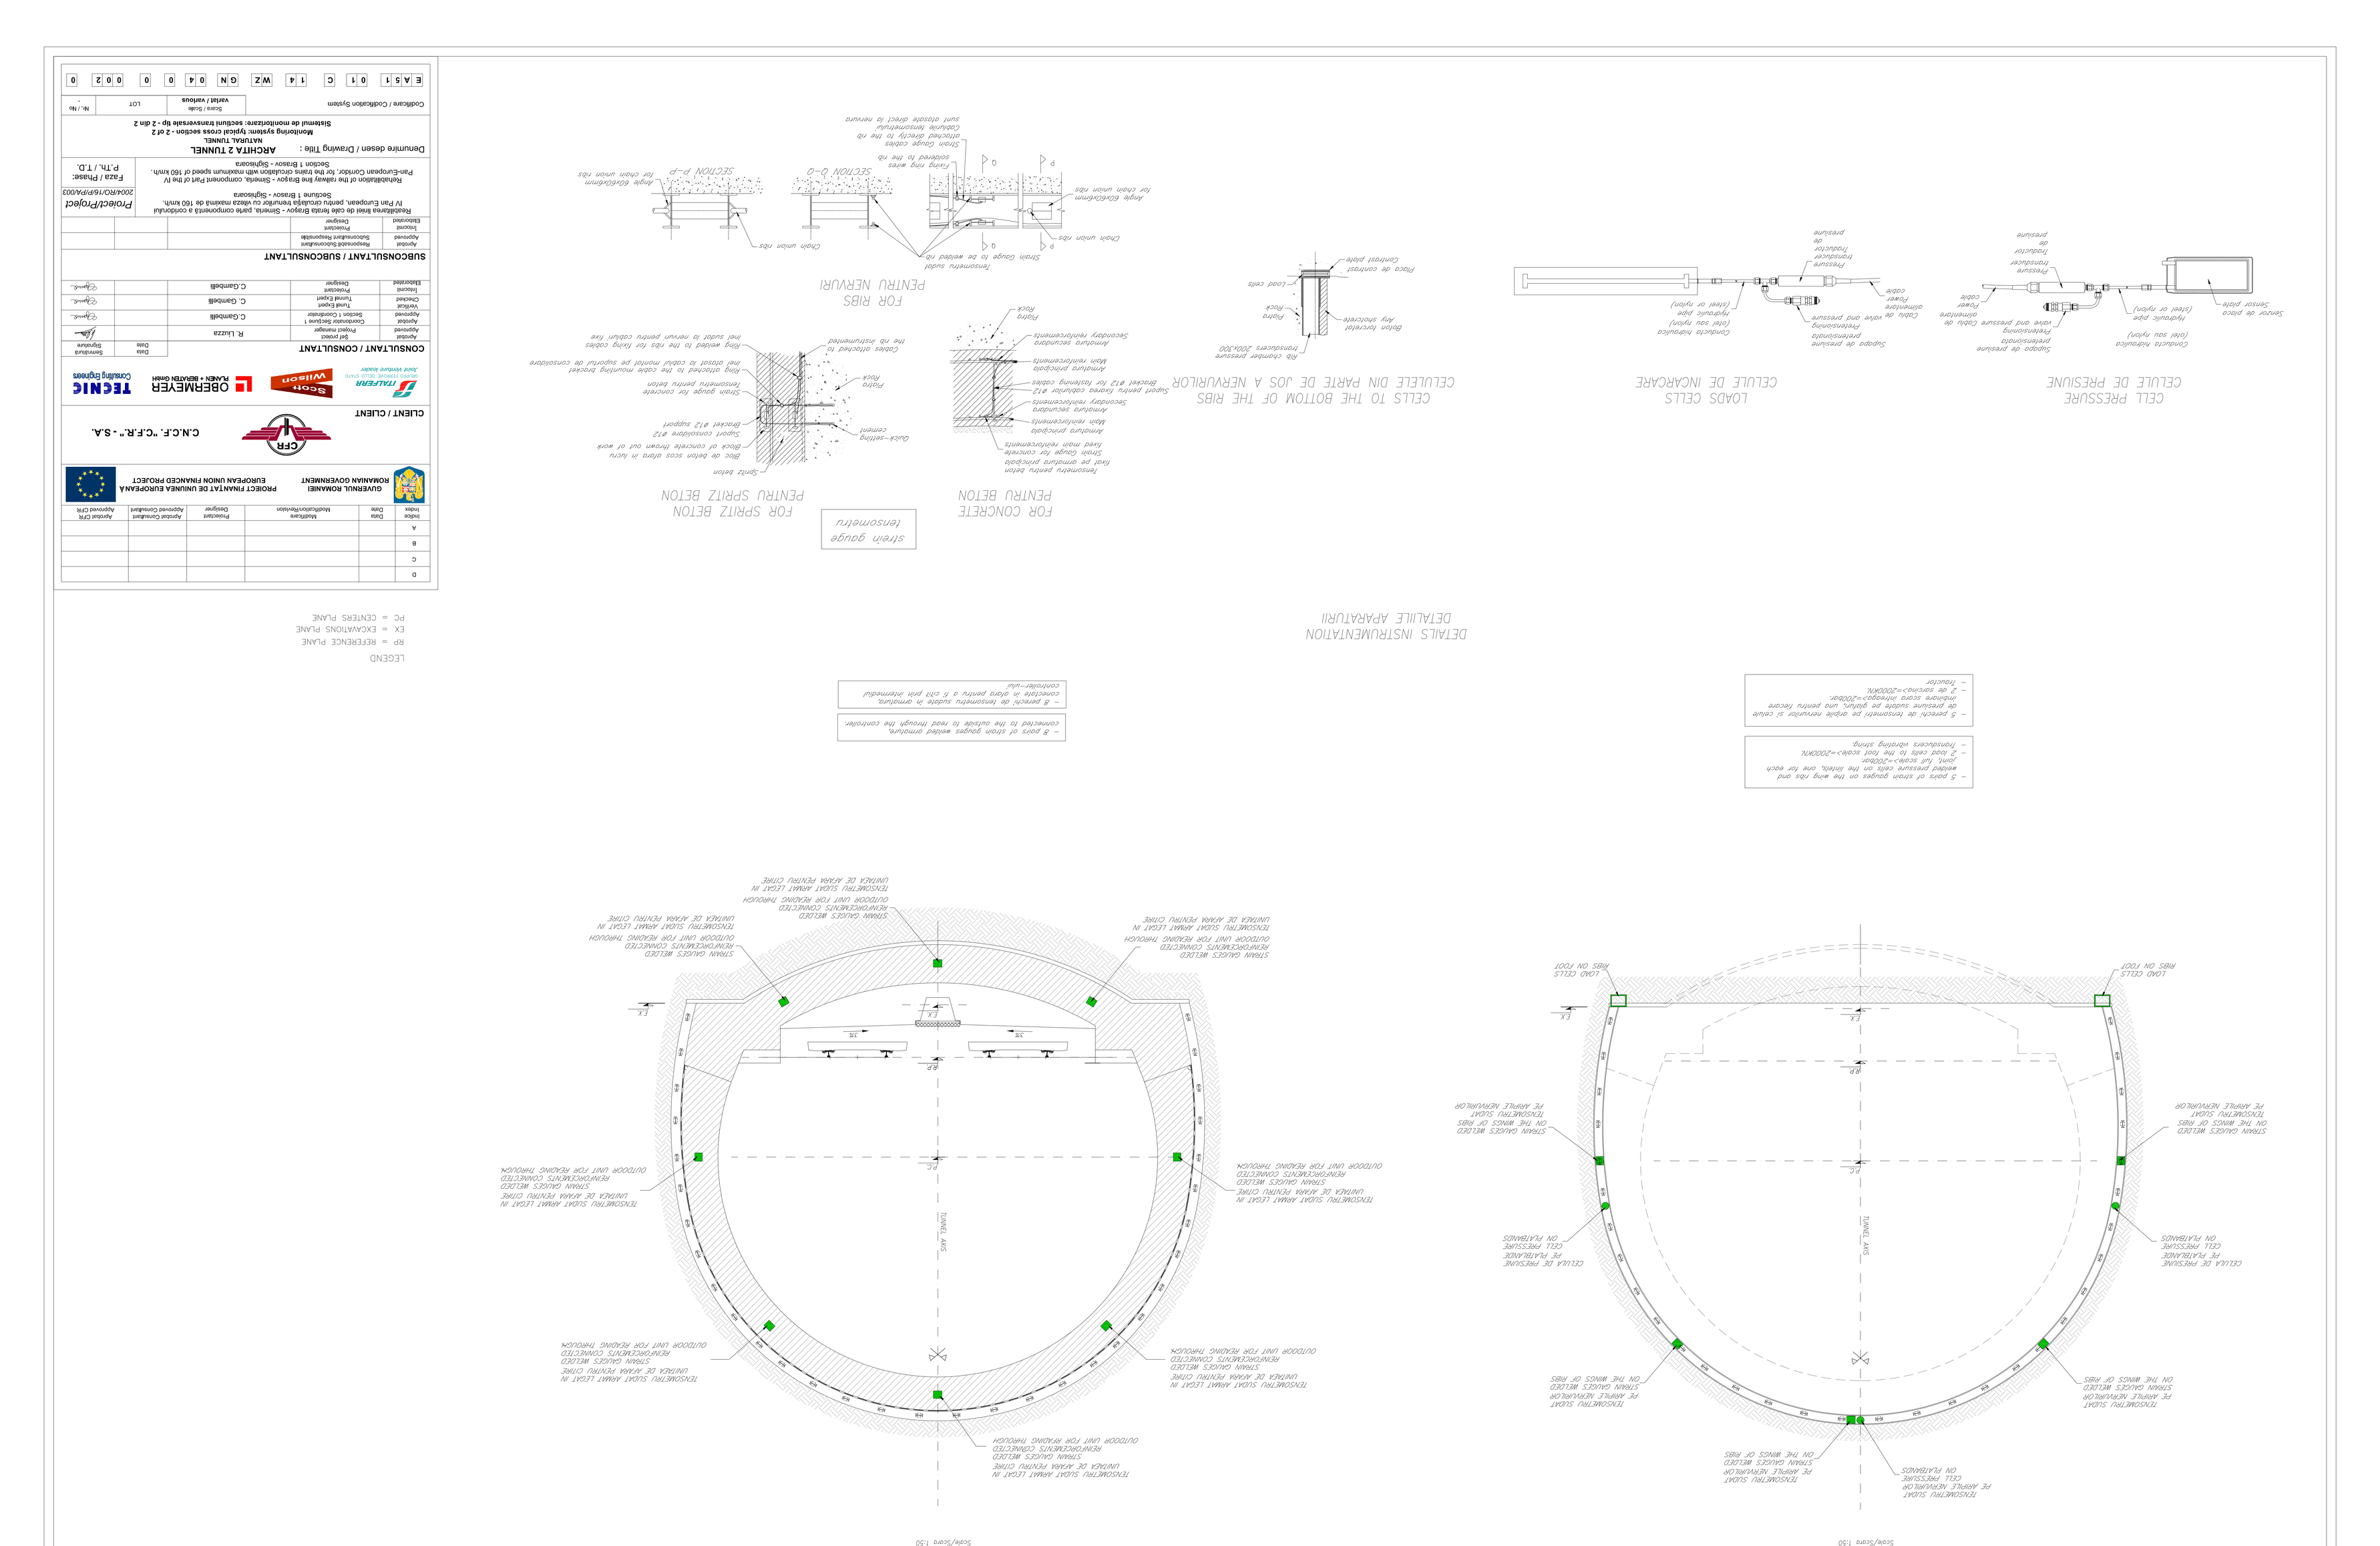

Indice / Index	Data / Date	Modificarea / Modification/Revision	Proiectant / Designer	Asistent Consultant / Approved Consultant	Aprobat CRF / Approved CRF
D					
C					
B					
A					

GUVERNUL ROMÂNIEI
ROMANIAN GOVERNMENT

PROIECT FINANȚAT DE UNIUNEA EUROPEANĂ
EUROPEAN UNION FINANCED PROJECT

C.N.C.F. "C.F.R." - S.A.

CLIENT / CLIENT

TRUBER Tunnel Care Tools — Joint Venture leader
Scon Wilson
OBERMEYER PLANEN + BERATEN GMBH
TECNIC Consulting Engineers

CONSULTANT / CONSULTANT

			Semnătura / Signature	Data / Date
Asistat / Approved	Coordonator Echipa 1 / Coordinator	G.Gambolã		
Aprobat / Approved	Șef proiect / Project manager	R. Liuzza		
Verificat / Checked	Tunel Expert / Tunnel Expert	C. Gambolã		
Întocmit / Elaborated	Proiectant / Designer	C.Gambolã		

SUBCONSULTANT / SUBCONSULTANT

Asistat / Approved	Responsabil Subconsultant / Subconsultant Responsible			
Întocmit / Elaborated	Proiectant / Designer			

Realizarea liniei de cale ferată Brașov - Simeria, parte componentă a coridorului IV Pan European, pentru circulația trenurilor cu viteza maximă de 160 km/h.
Secțiunea 1 Brașov - Sighișoara

Realizarea liniei de cale ferată Brașov - Simeria, componentă a Pan-European Corridor IV, pentru circulația trenurilor cu viteza maximă de 160 km/h.
Secțiunea 1 Brașov - Sighișoara

Proiect/Project
2004/RO/16/P/A/003

Denumire desen / Drawing Title : **ARCHITA 2 TUNNEL**
MATINAL TUNNEL
Monitoring system. Typical cross section - 2 of 2
Sistemul de monitorizare: secțiuni transversale tip - 2 din 2

Faza / Phase: P.Th. / T.D.

Scara / Scale: varia / various

Nr. / No.: LOT

Codificare / Codification System

E A 5 1	0 1	C	1 4	W Z	G N	0 4	0	0	0 0 2	0