



PLAN  
Scale/Scara 1:200

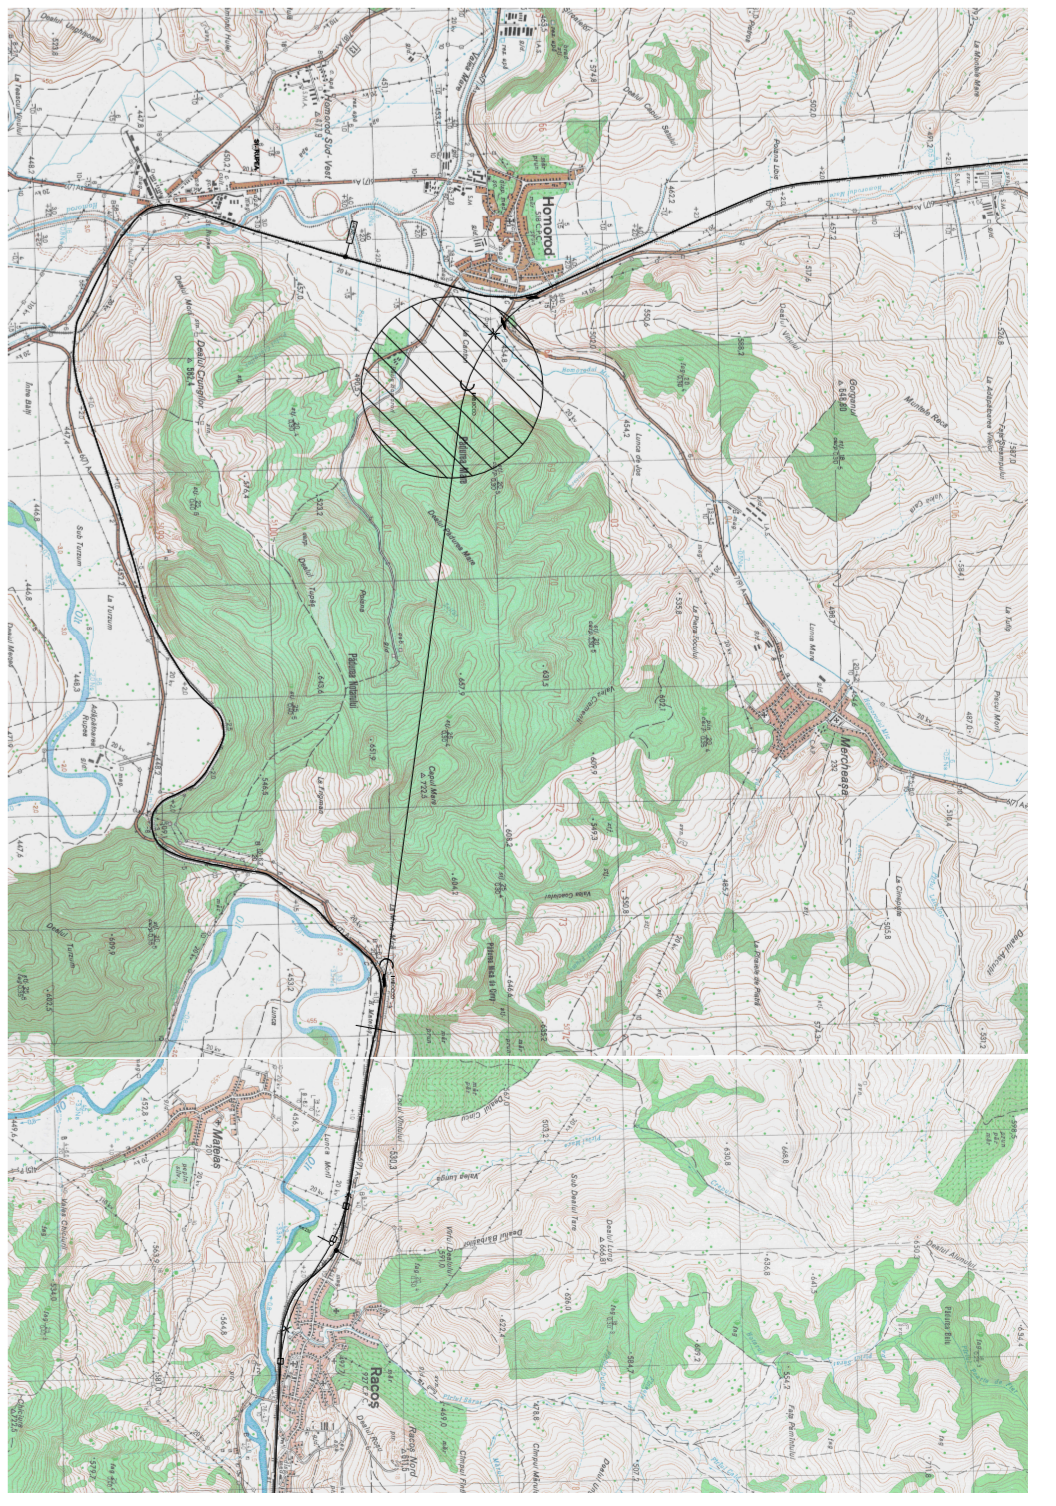

GENERAL PLAN / PLANUL GENERAL

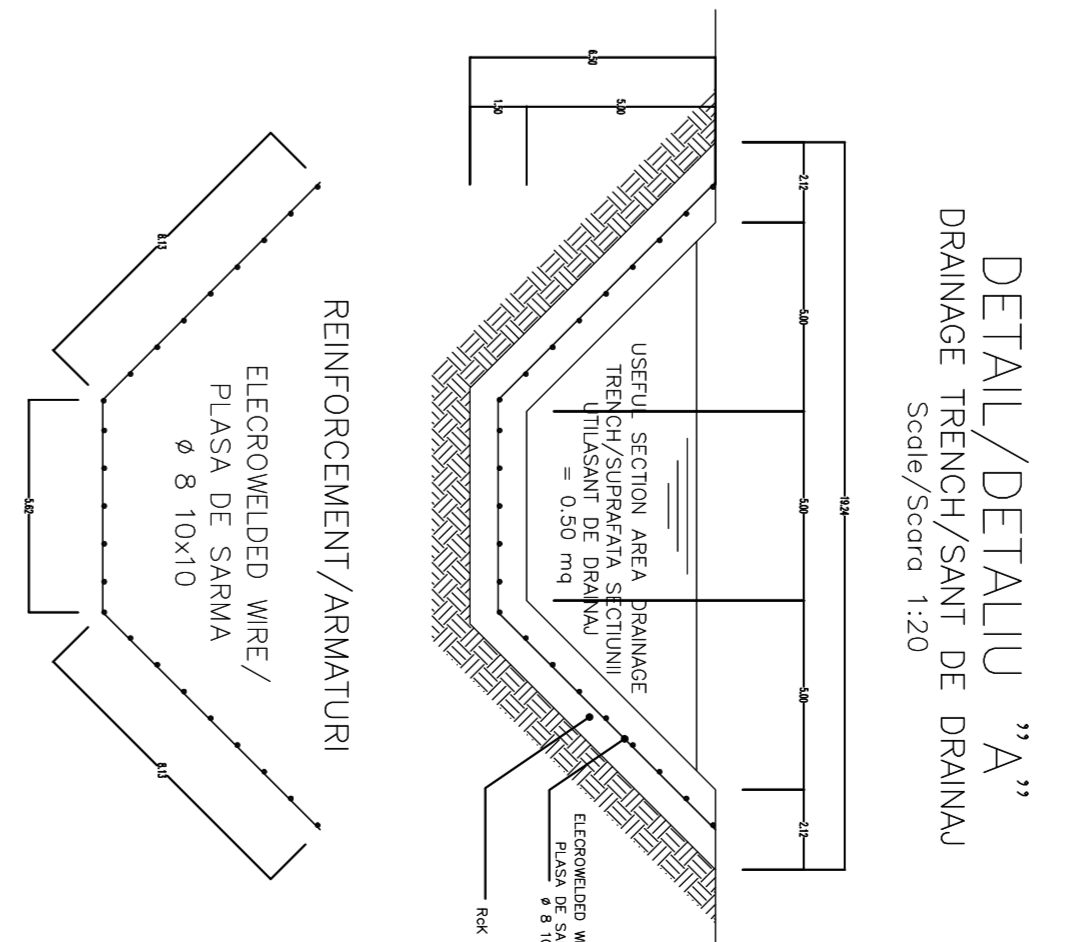

MAJORE EXTERNAL WORKS/LUCRARI MAJORE EXTERNE


LEGEND  
 RP = REFERENCE PLANE  
 EX = EXCAVATIONS PLANE  
 PC = CENTERS PLANE

0										
1										


DATE  
 Desena: R. LUTZA  
 Verifica: C. GHEBĂLI  
 Aproba: C. GHEBĂLI

PROIECTANT  
 CN.C.F. "C.F.R." S.A.

CONSULTANT  
 OBERMEYER  
 CONSULTANT

CLIENT  
 GOVERNUL ROMÂNIEI  
 ROMÂNIA  
 EUROPEAN UNION FINANCED PROJECT

PROIECT  
 FAZA: PROIECT  
 P.11.1.10

ENTRANCE HORIZONTAL SIDE  
 PLANUL LATERAL AL PORTALULUI