


SECTION C-C
SECȚIUNEA C-C
Scale/Scara 1:200

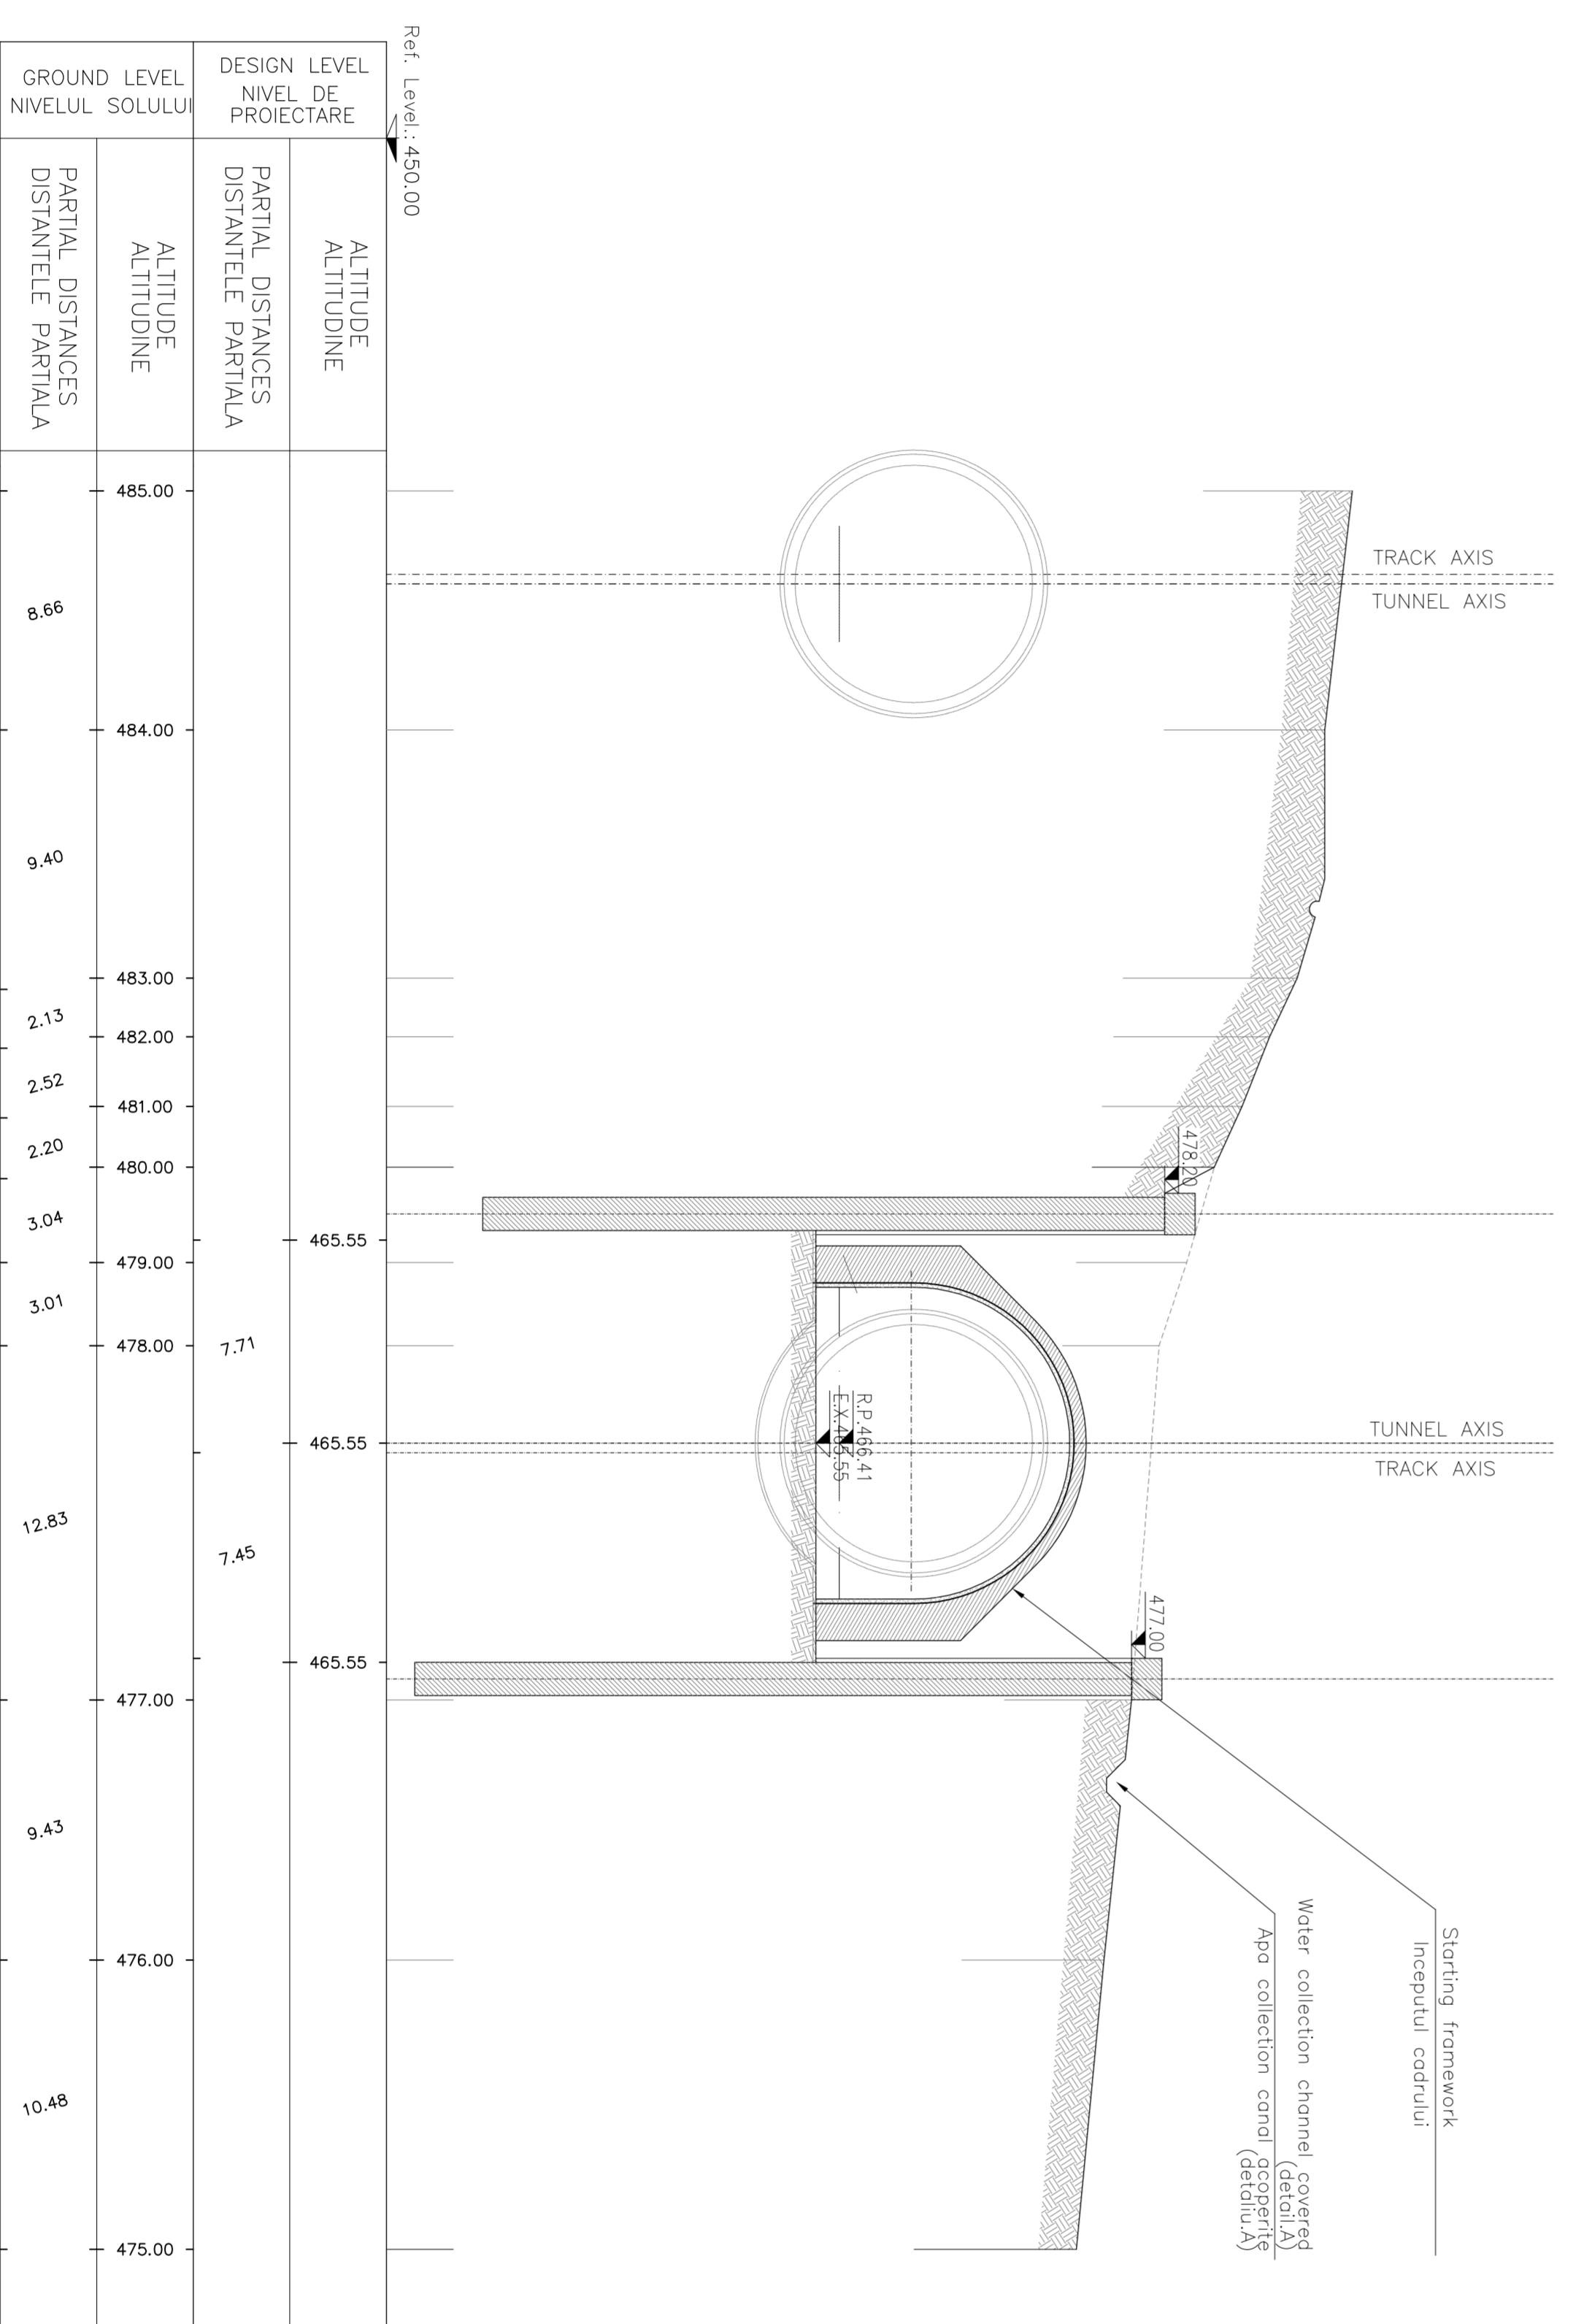

MATERIAL TABLE


- C 20/25
fck >=20 MPa

- B500C

NOTE/NOTA

PILE WALL PROTECTED WITH SHOTCRETE 1m-10cm REINFORCED WITH STEEL MESH ø8 15 X 15 cm

PROTECȚIE CU FERETI DEȘURTĂRI 1m-10cm ȘI ARMARE CU REȚEA Ø8 15 X 15 CM

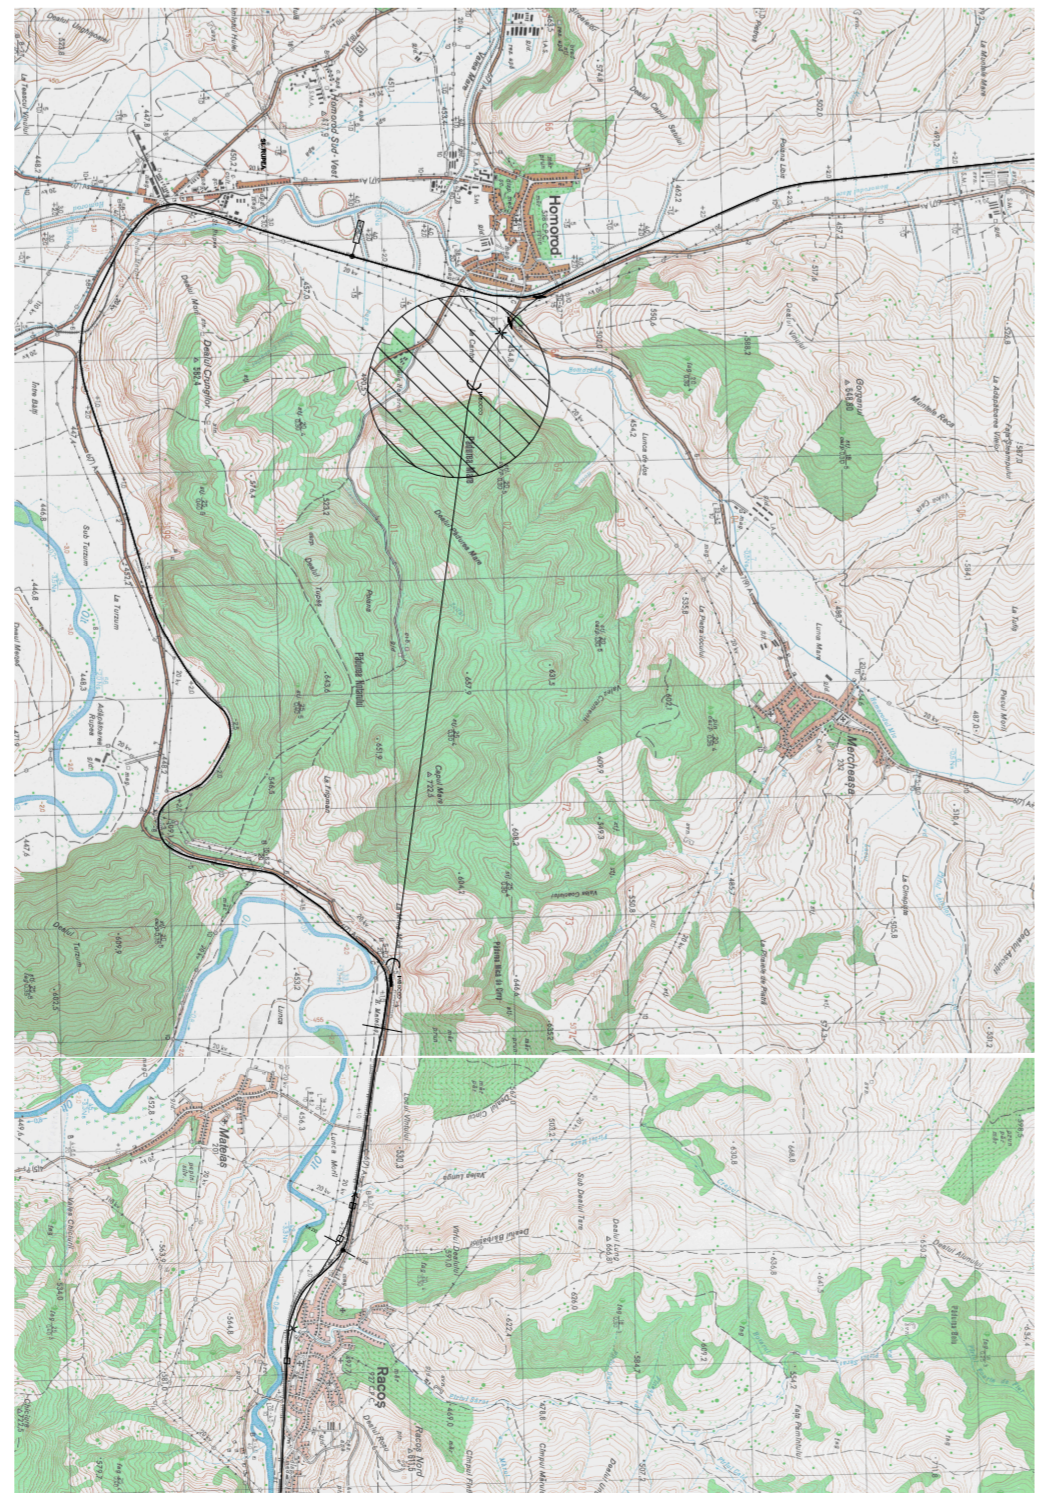

CLIENT / CLIENT
CFR
C.N.C.F. "C.F.R." - S.A.

CONSULTANT / CONSULTANT
TECNIC
CONSULTING ENGINEERS

PROIECT/PROJECT
2004/RO/16/97/002
Faza / Phaza:
P.I.N. / I.D.

Demnitate desen / Drawing Title :
HOMOROD TUNNEL

Index	Date	Modificări / Modifications	Proiectant / Designer	Verificator / Checker	Autentificator / Approver
0					
1					
2					
3					

Conținutul / Contents
Scalet / Scale
Varietăți / Versions
Lot
N./No.