


SECTION 1-1
SECTIUNEA 1-1
Scale/Scara 1:200

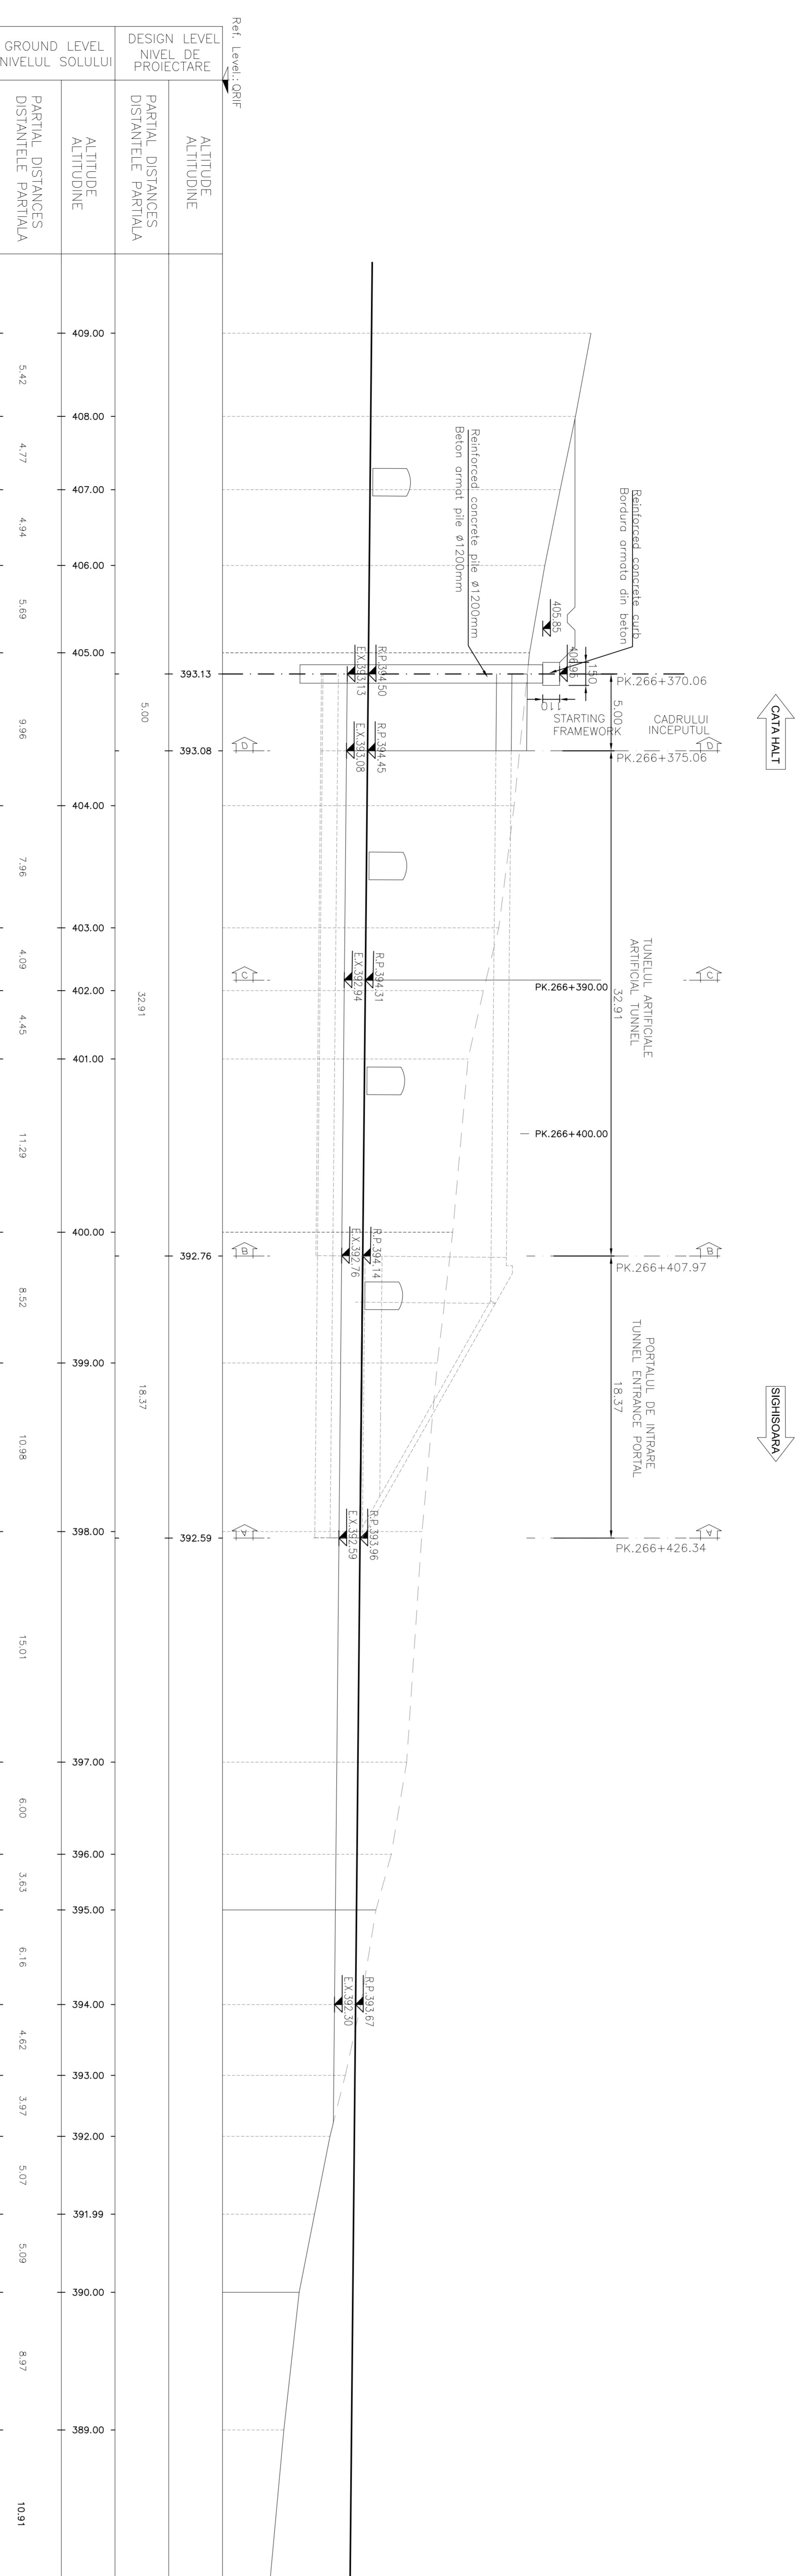

LEGEND
 RP = REFERENCE PLANE
 EX = EXCAVATIONS PLANE
 PC = CENTERS PLANE

0									
1									
CLIENT / CLIENT
 CN.C.F. "C.F.R." - S.A.

CONSULTANT / CONSULTANT
 OBERMEYER
 CONSULTING ENGINEERS

SUBCONSULTANT / SUBCONSULTANT
 TECHNIG

PROIECT/PROJECT
 2004/RO/16/974/002
 FAZA 1/FAZA:
 P.I.N. / I.D.

Denumire desen / Drawing Title :
 MURENI TUNEL
 ETAPA: Studiu de fezabilitate
 Etapa: Studiu de fezabilitate

Codificare / Codification System
 validat / validated
 E A 5 1 0 1 1 C 1 6 F 9 G A 1 1 0 0 0 1 0