


SECTION 1-1
SECȚIUNEA 1-1
Scale/Scara 1:200

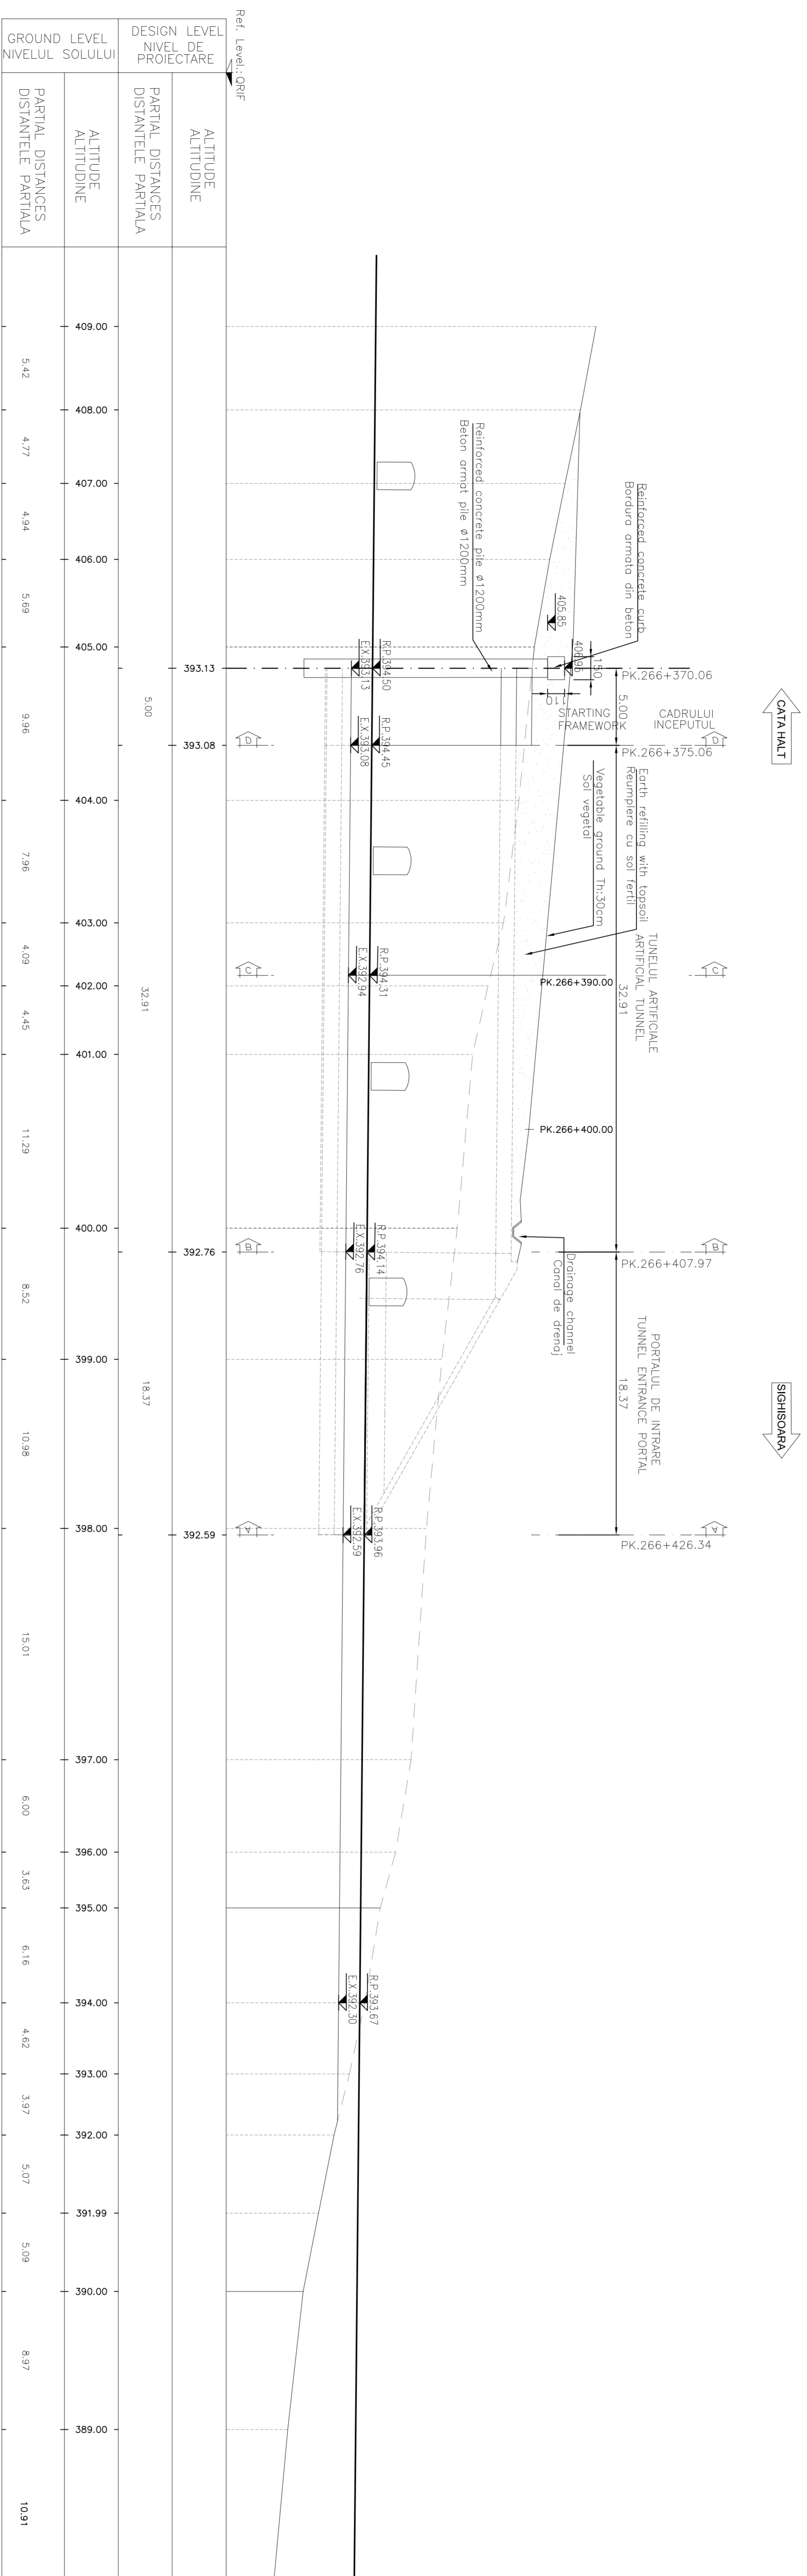

LEGEND
 RP = REFERENCE PLANE
 EX = EXCAVATION'S PLANE
 PC = CENTERS PLANE

0							
1							
CLIENT / CLIENT
 CN.C.F. "C.F.R." - S.A.

CONSULTANT / CONSULTANT
 OBERMEYER
 CONSULTING ENGINEERS

SUBCONSULTANT / SUBCONSULTANT
 TECHNIG

PROJECT FINANCED BY UNINIA EUROPEAN ROMANIAN GOVERNMENT EUROPEAN UNION FINANCED PROJECT

PROJECT/PROIECT
 2004/RO/16/574/002
 Faza 1: Proiect
 P.1h. / 1.0.

DATE



LOT
 Nr. / No.

Denumire desen / Drawing Title :
 Planul final: profilul proiectat