
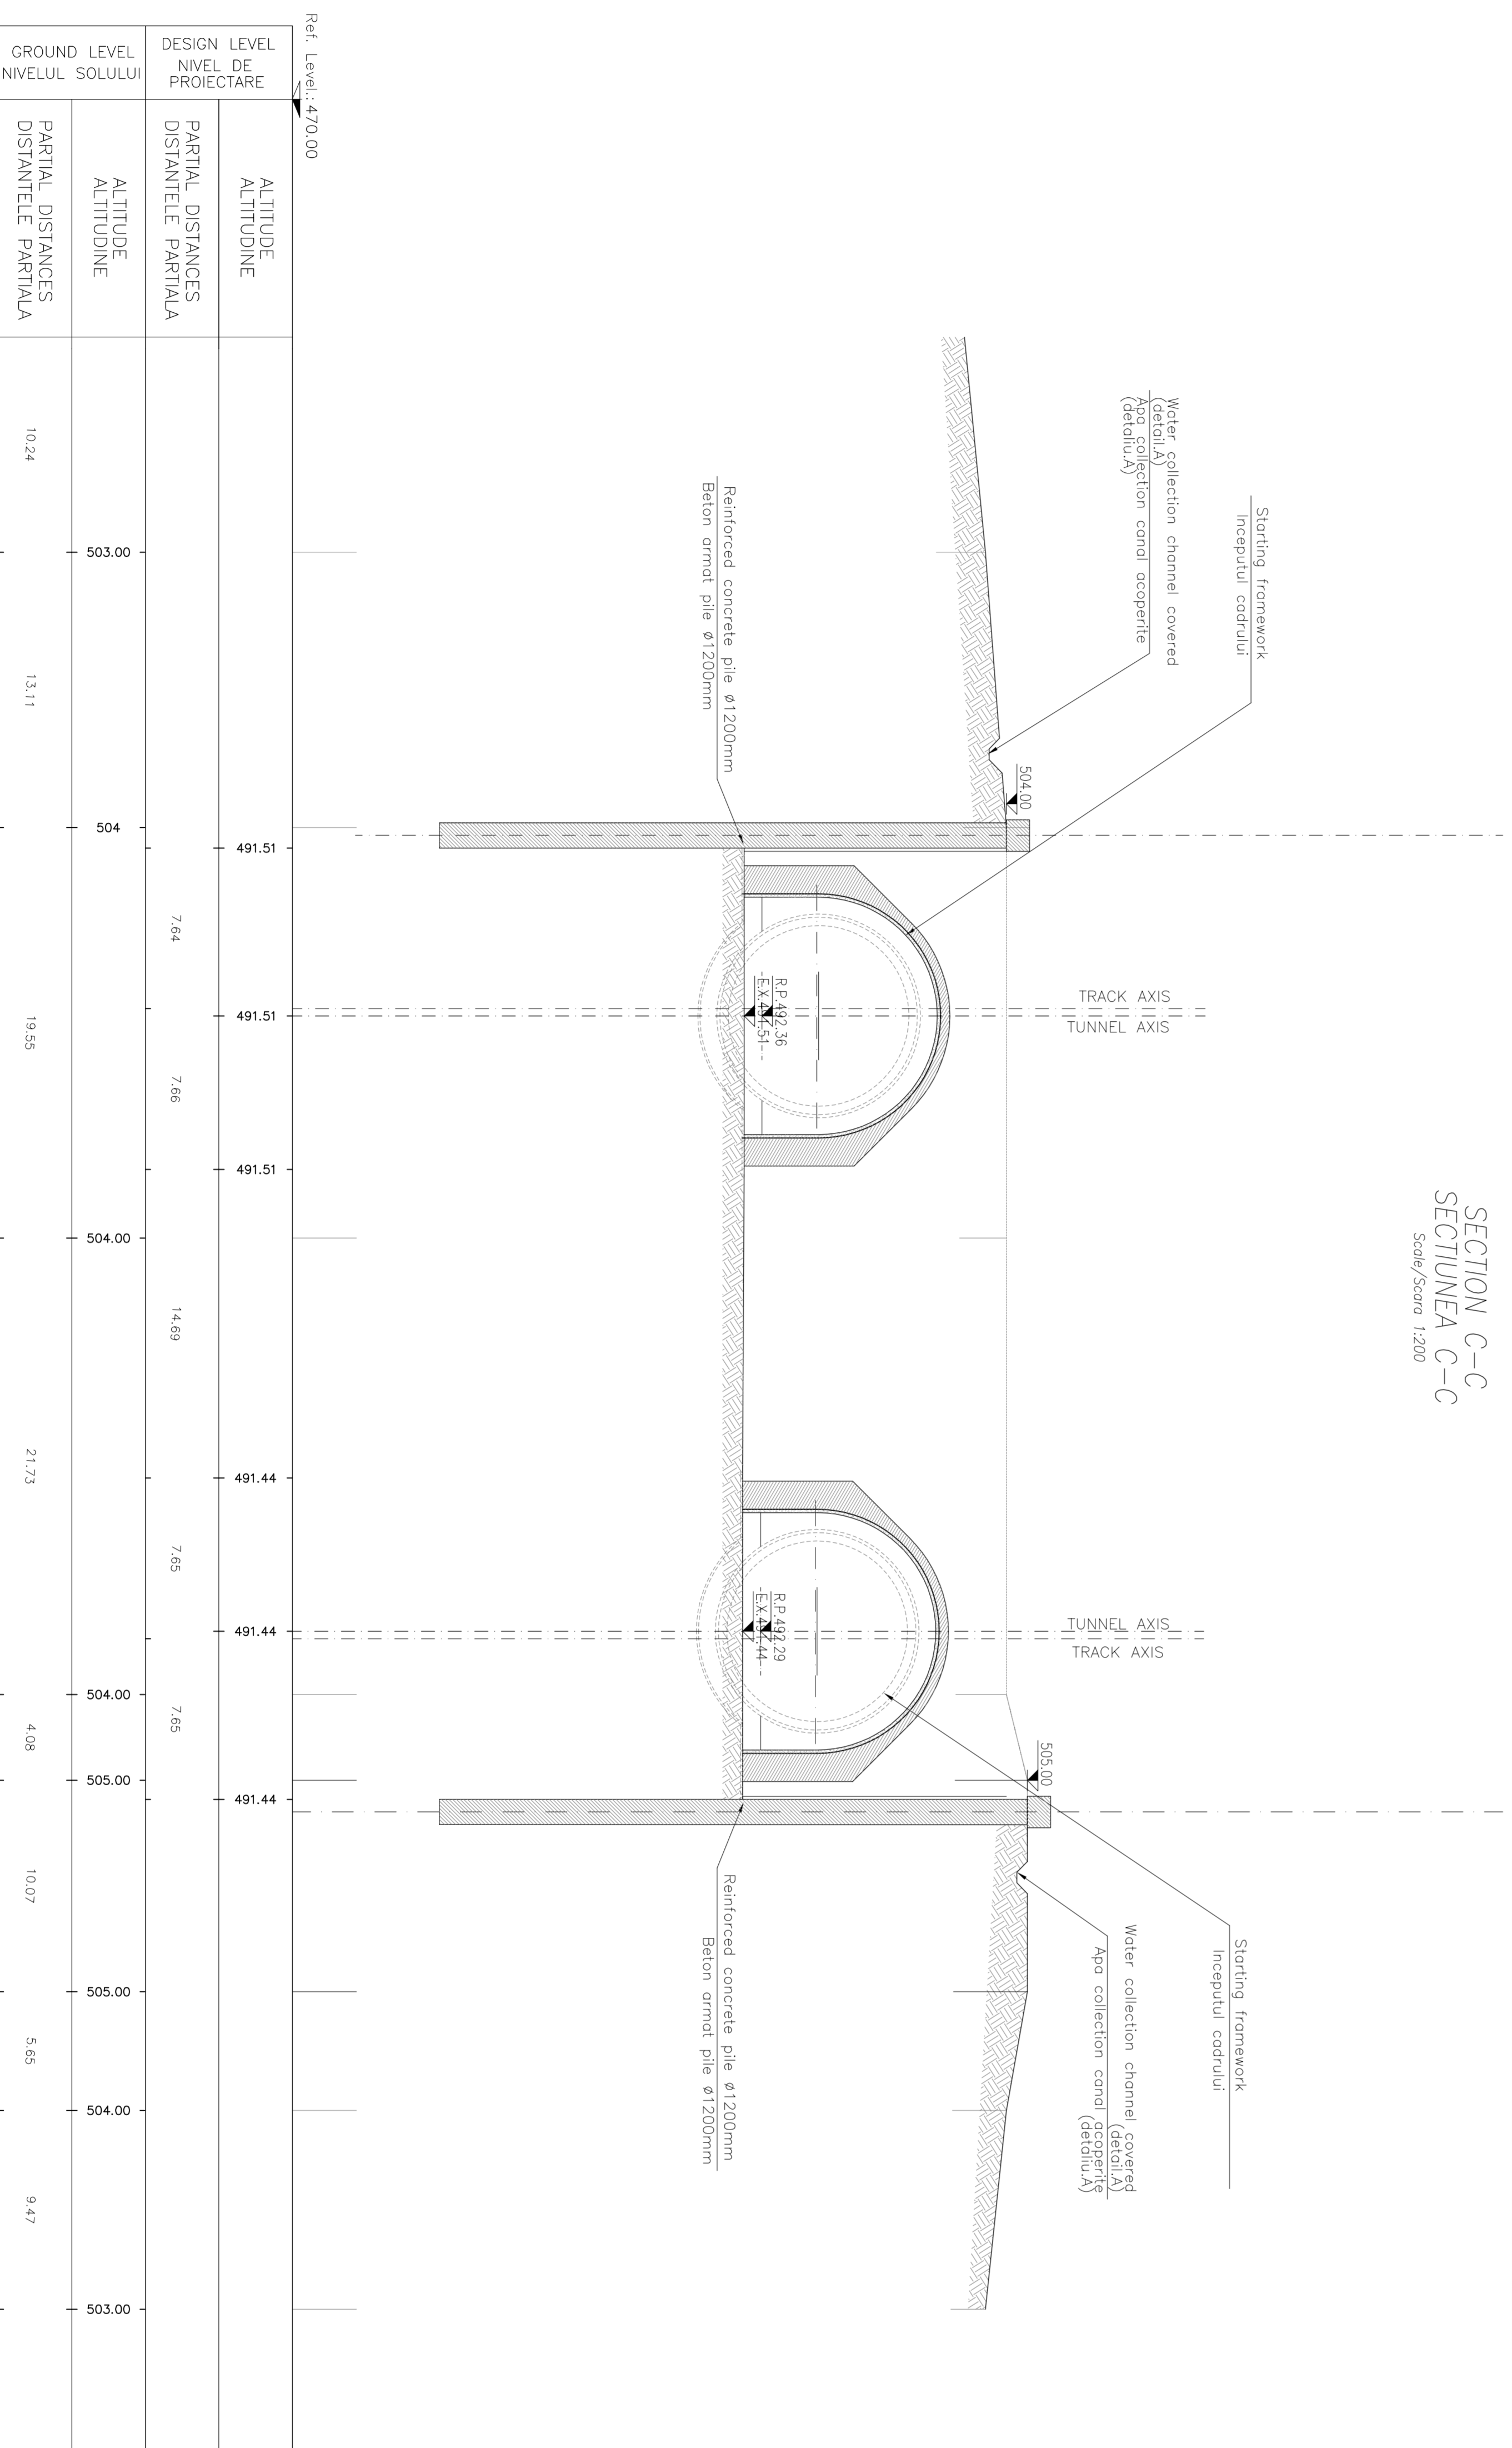


GENERAL PLAN / PLANUL GENERAL

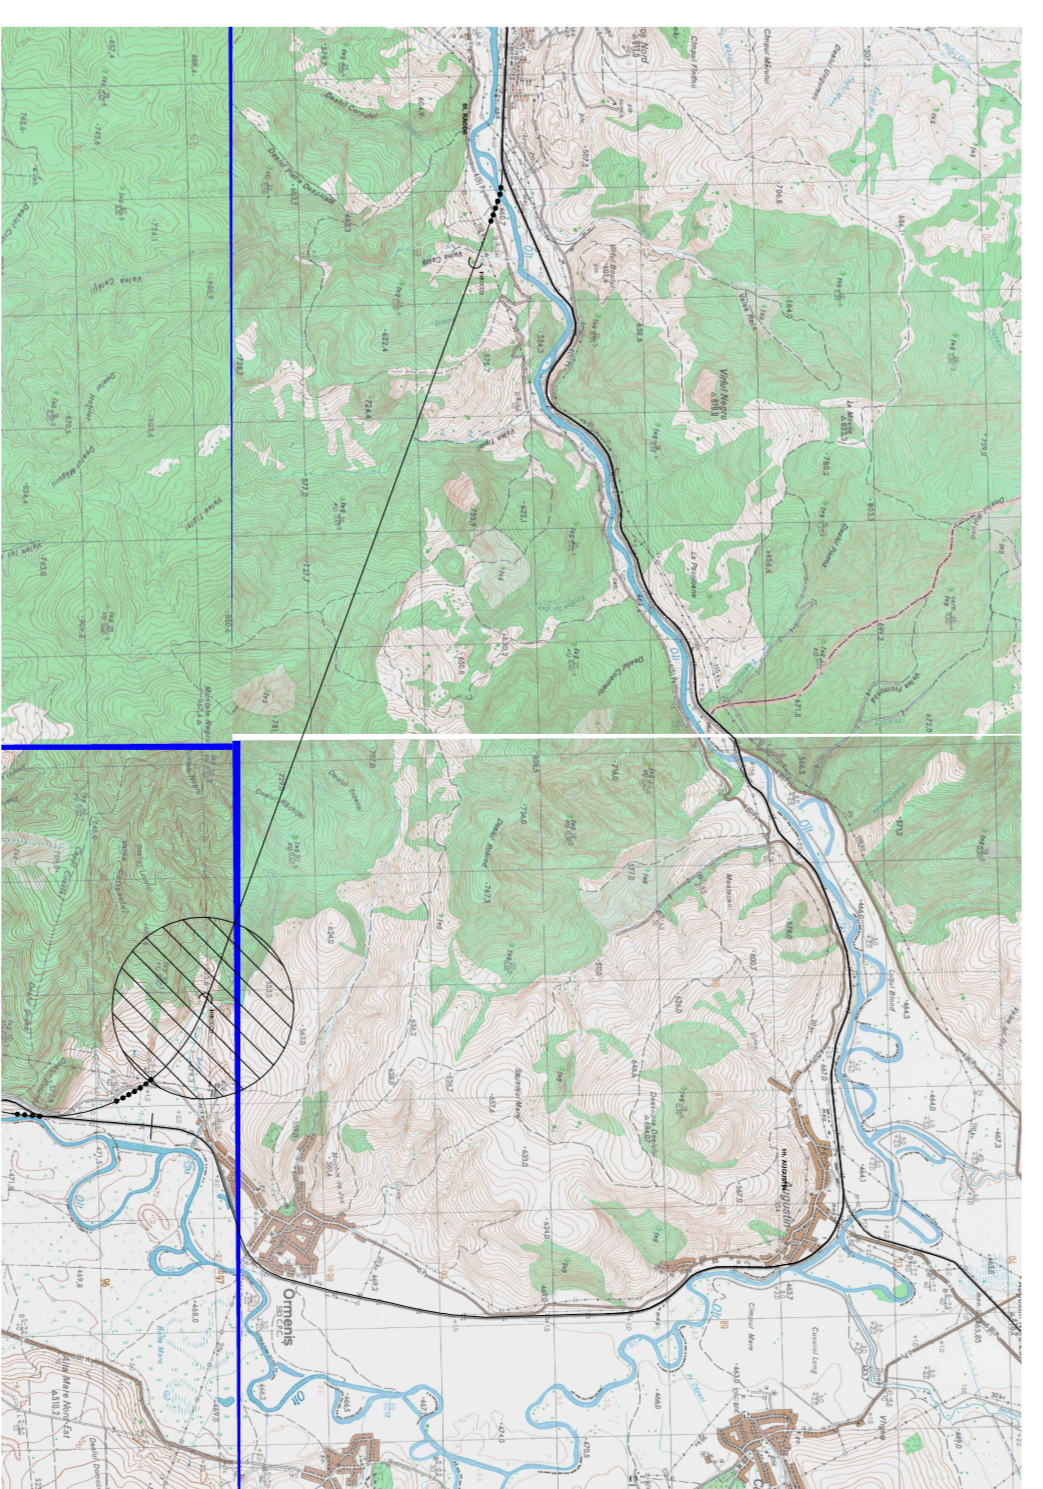

NOTE/NOTA

PILE WALL PROTECTED WITH SHOTCRETE 7cm 10cm REINFORCED WITH STEEL REBAR. PROTECTIA PERETII ESTE REALIZATA CU BETAUCI SI REZERTE 7x10cm SI REZERTE 10x10cm SI REZERTE 15x15cm.

MATERIAL TABLE

SHOTCRETE: C₂₀/F₁₅₀ MPa

REINFORCING STEEL REBAR SHOTCRETE: B40C covered by establishment

LEGEND

RP = REFERENCE PLANE
EC = EXCAVATION PLANE
FC = CENTER PLANE

0	1	2	
---	---	---	---	---	---	---	---	---	---	----	----	-----

CLIENT / CLIENT

GOVERNUL ROMÂNIEI
ROMÂNIAN GOVERNMENT

CLIENT / CLIENT

CN.C.F. "C.F.R." - S.A.

CONSULTANT / CONSULTANT

SECTIA DE PROIECTARE
TECNIC

SUBCONSULTANT / SUBCONSULTANT

PROIECTAREA SI CONSTRUCTIA
PROIECTAREA SI CONSTRUCTIA

Demnitate desen / Drawing Title : SRINACE TUNNEL

Scale / Scara: 1:100

Temperature / Temperatura: 20°C

Project / Proiect: Z044R02/05/2002

Phase / Faza: P.11.1.10.