
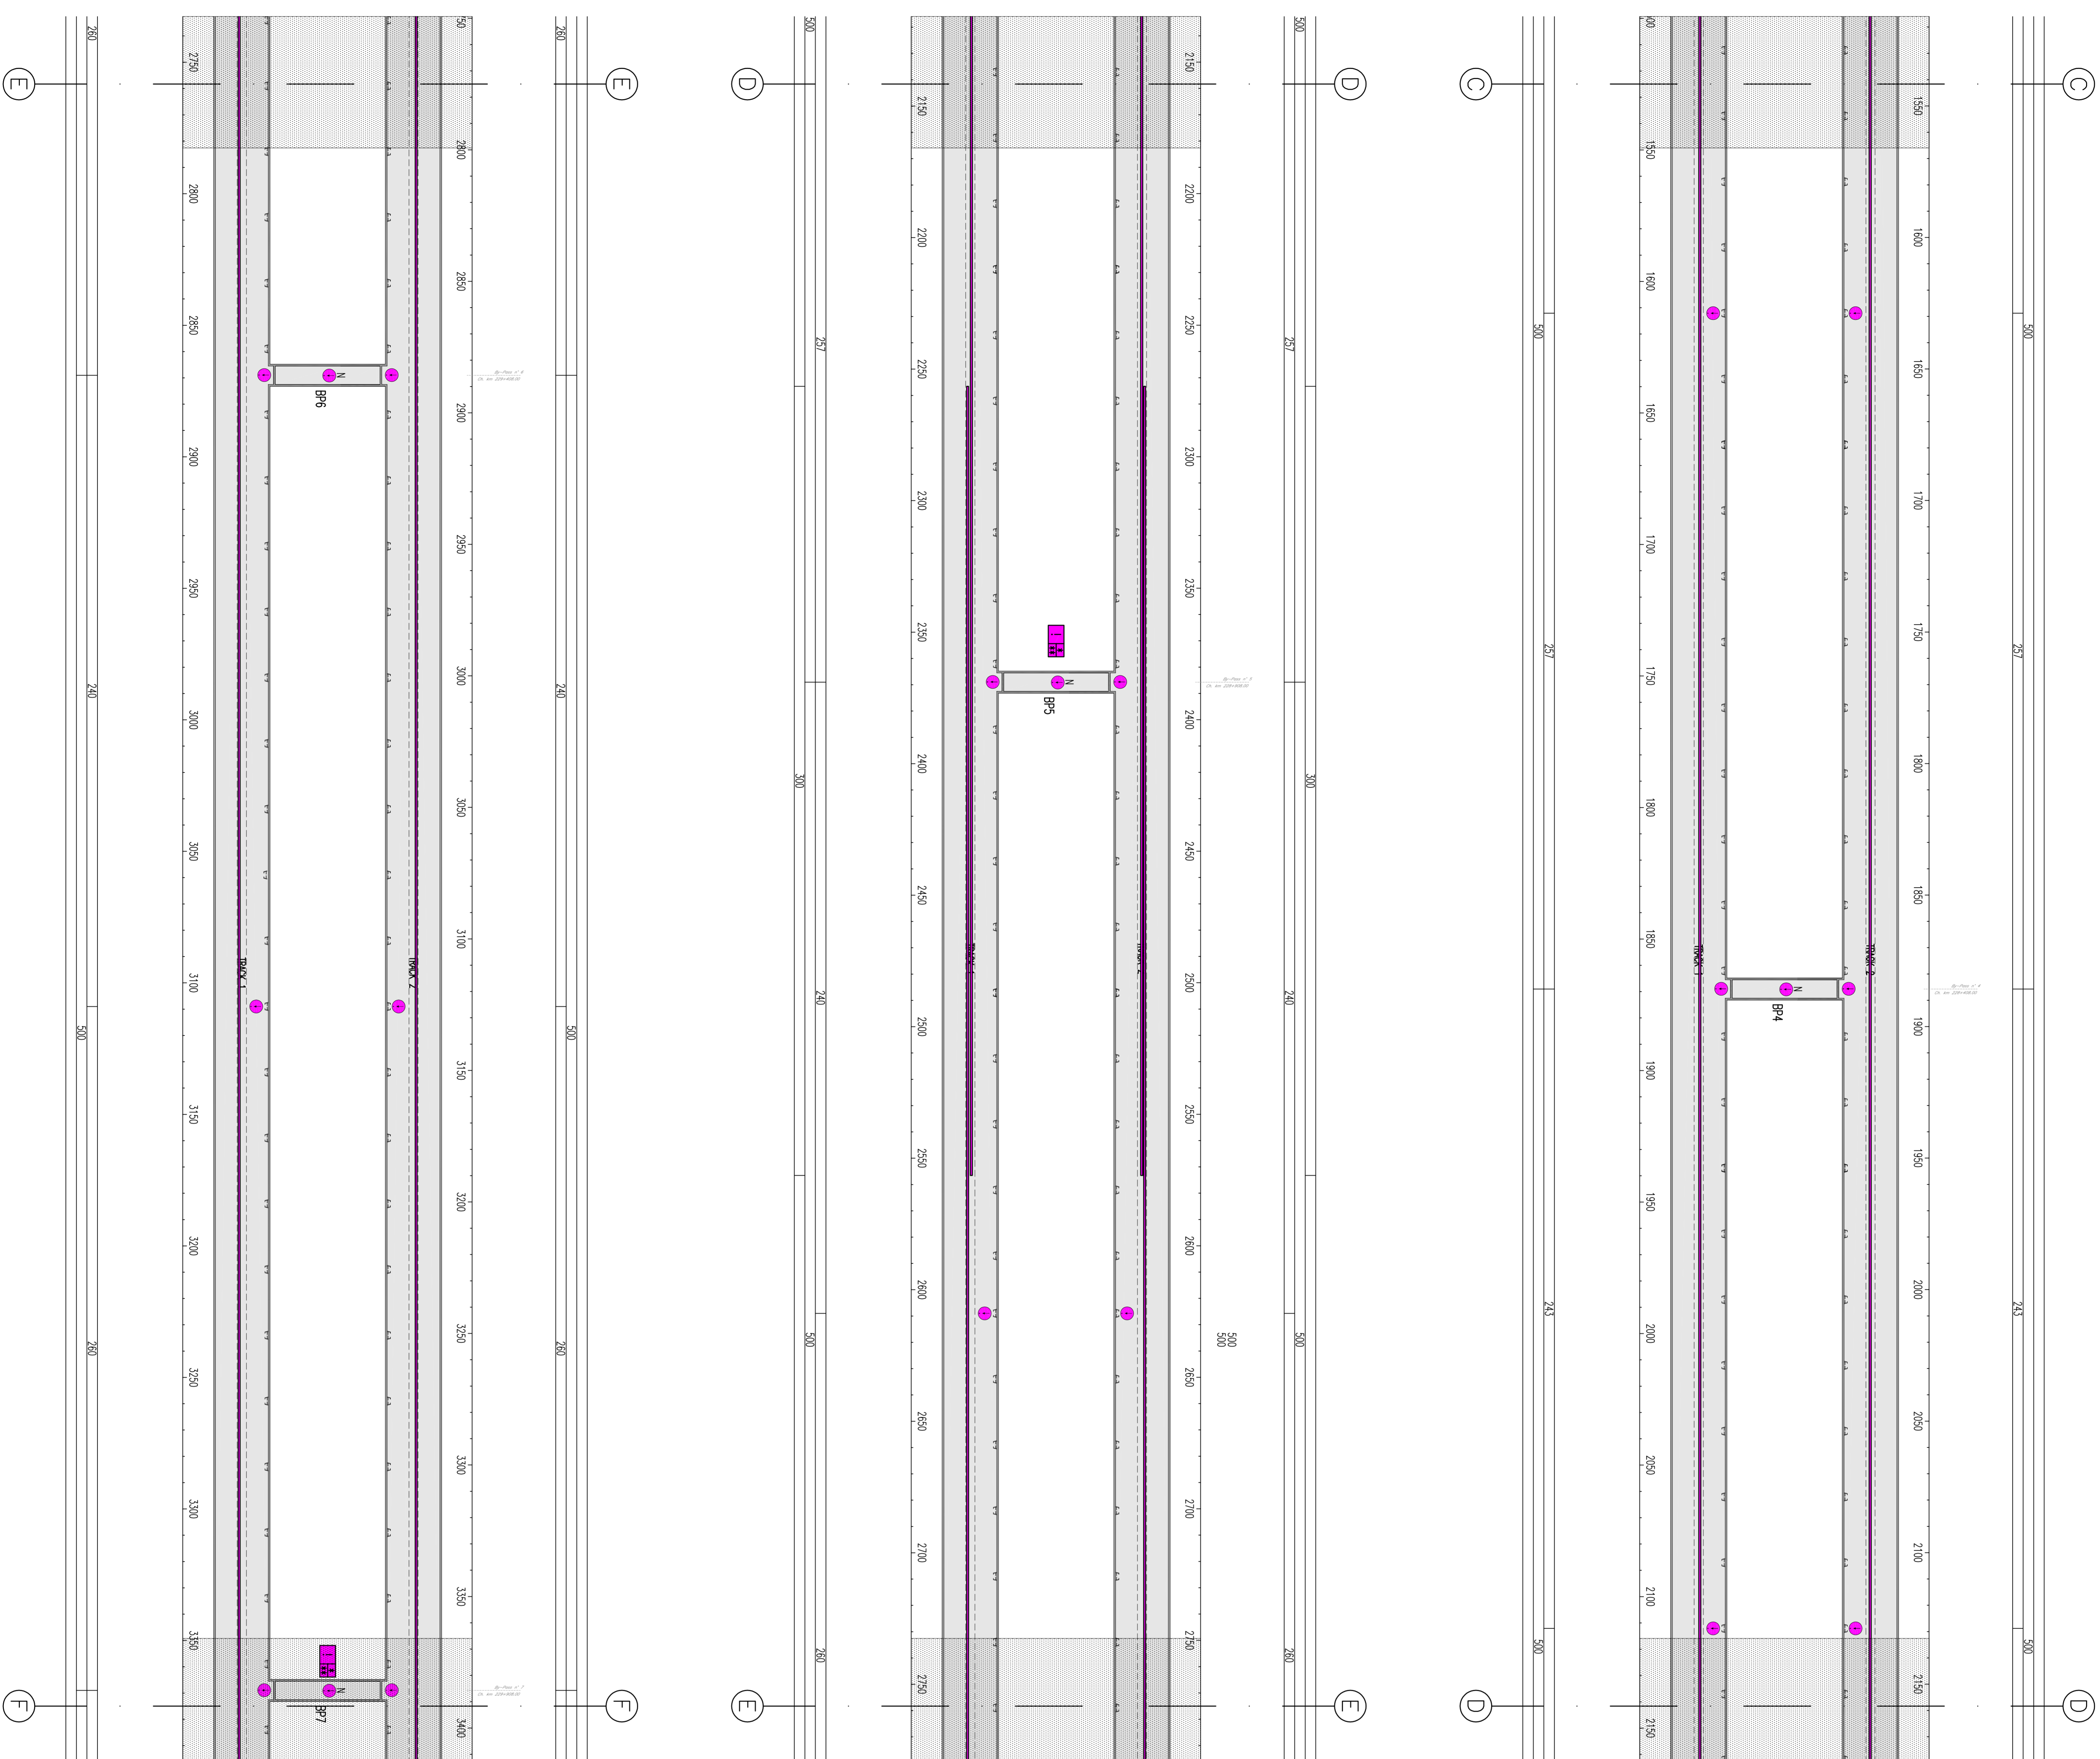


GENERAL PLAN / PLANUL GENERAL

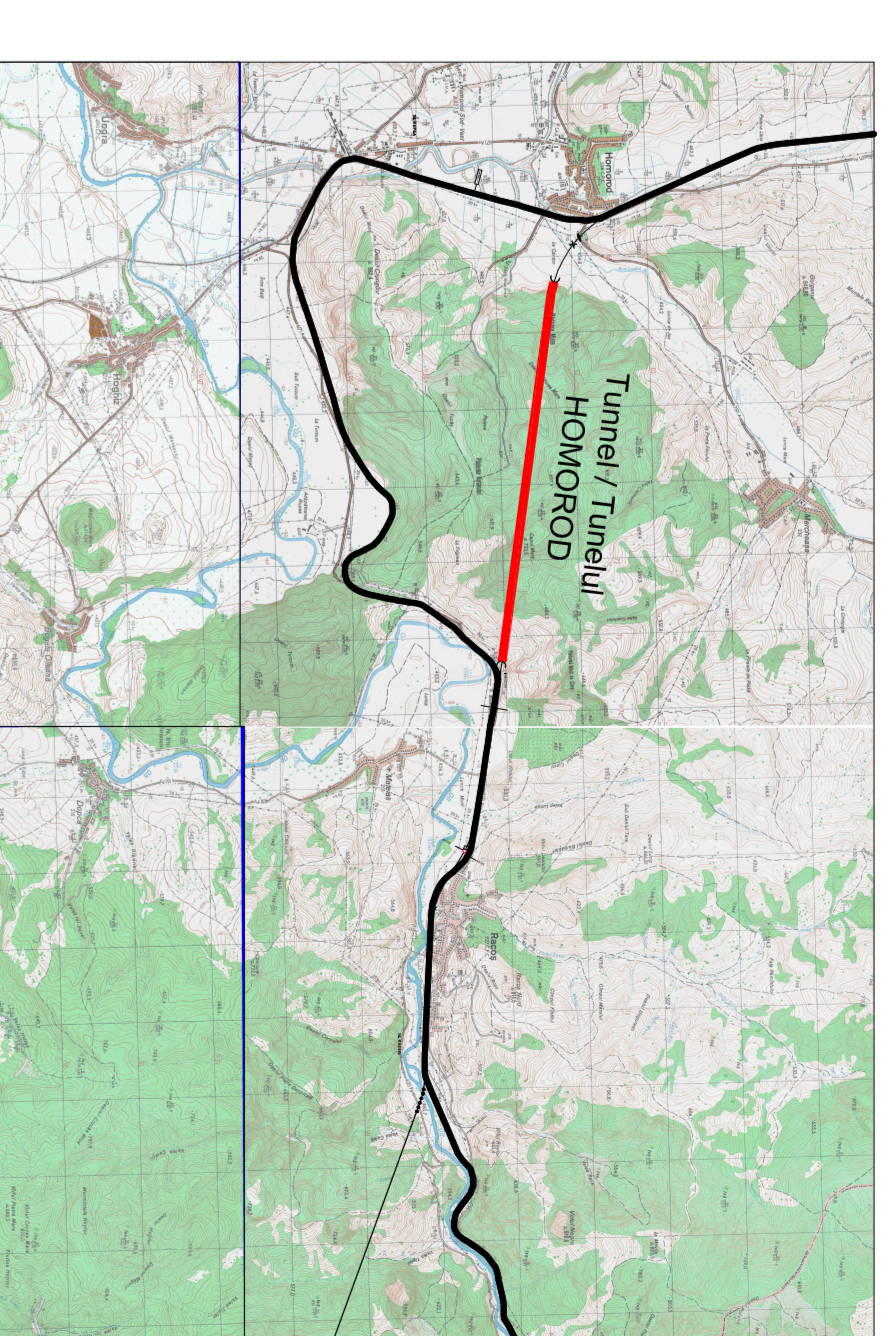

**SYMBOLS LEGEND/LEGENDA SIMBOLURI**

	OPTICAL CABLE FOR FIRE DETECTION/CABLU OPTIC/PERIPERIU DETECTOR A INCENDIULUI
	SENSOR DETECTION SMOKE/SENZOR DE DETECTOR A FUMULUI
	ZONE FIRE DETECTION UNIT/CENTRAL DE DETECTOR A INCENDIULUI A ZONA INCENDIULUI PERIUR CABLU SENZOR OPTIC

NOTE:  
- AREA SHOWN IN THE NEXT / PREVIOUS SHEET  
- ZONA PREZENTATA IN PACETUL URMATOR / ANTERIORA

D									
C									
B									
A									

Index	Date	Modifications	Project Designer	Technical Consultant	Approved Consultant	Approved Client

**GOVERNUL ROMANIEI**  
ROMANIA DEVELOPMENT PROJECT

**PROIECT FINANȚAT DE UNIUNEA EUROPEANA**  
EUROPEAN UNION FINANCED PROJECT

**CLIENT / CLIENT**  
C.N.C.F. "C.F.R." - S.A.

**CONSULTANT / CONSULTANT**  

**CONSULTANT / SUBCONSULTANT**  
R. Luzzi  
C. Gambelli  
C. Gambelli  
P. Anziosi

**DATE**  


**PROIECT/PROIECT**  
2023/2023  
P.11 / T.5

**SECURITY SYSTEMS**  
Sistemul de securitate  



