






← SCADE

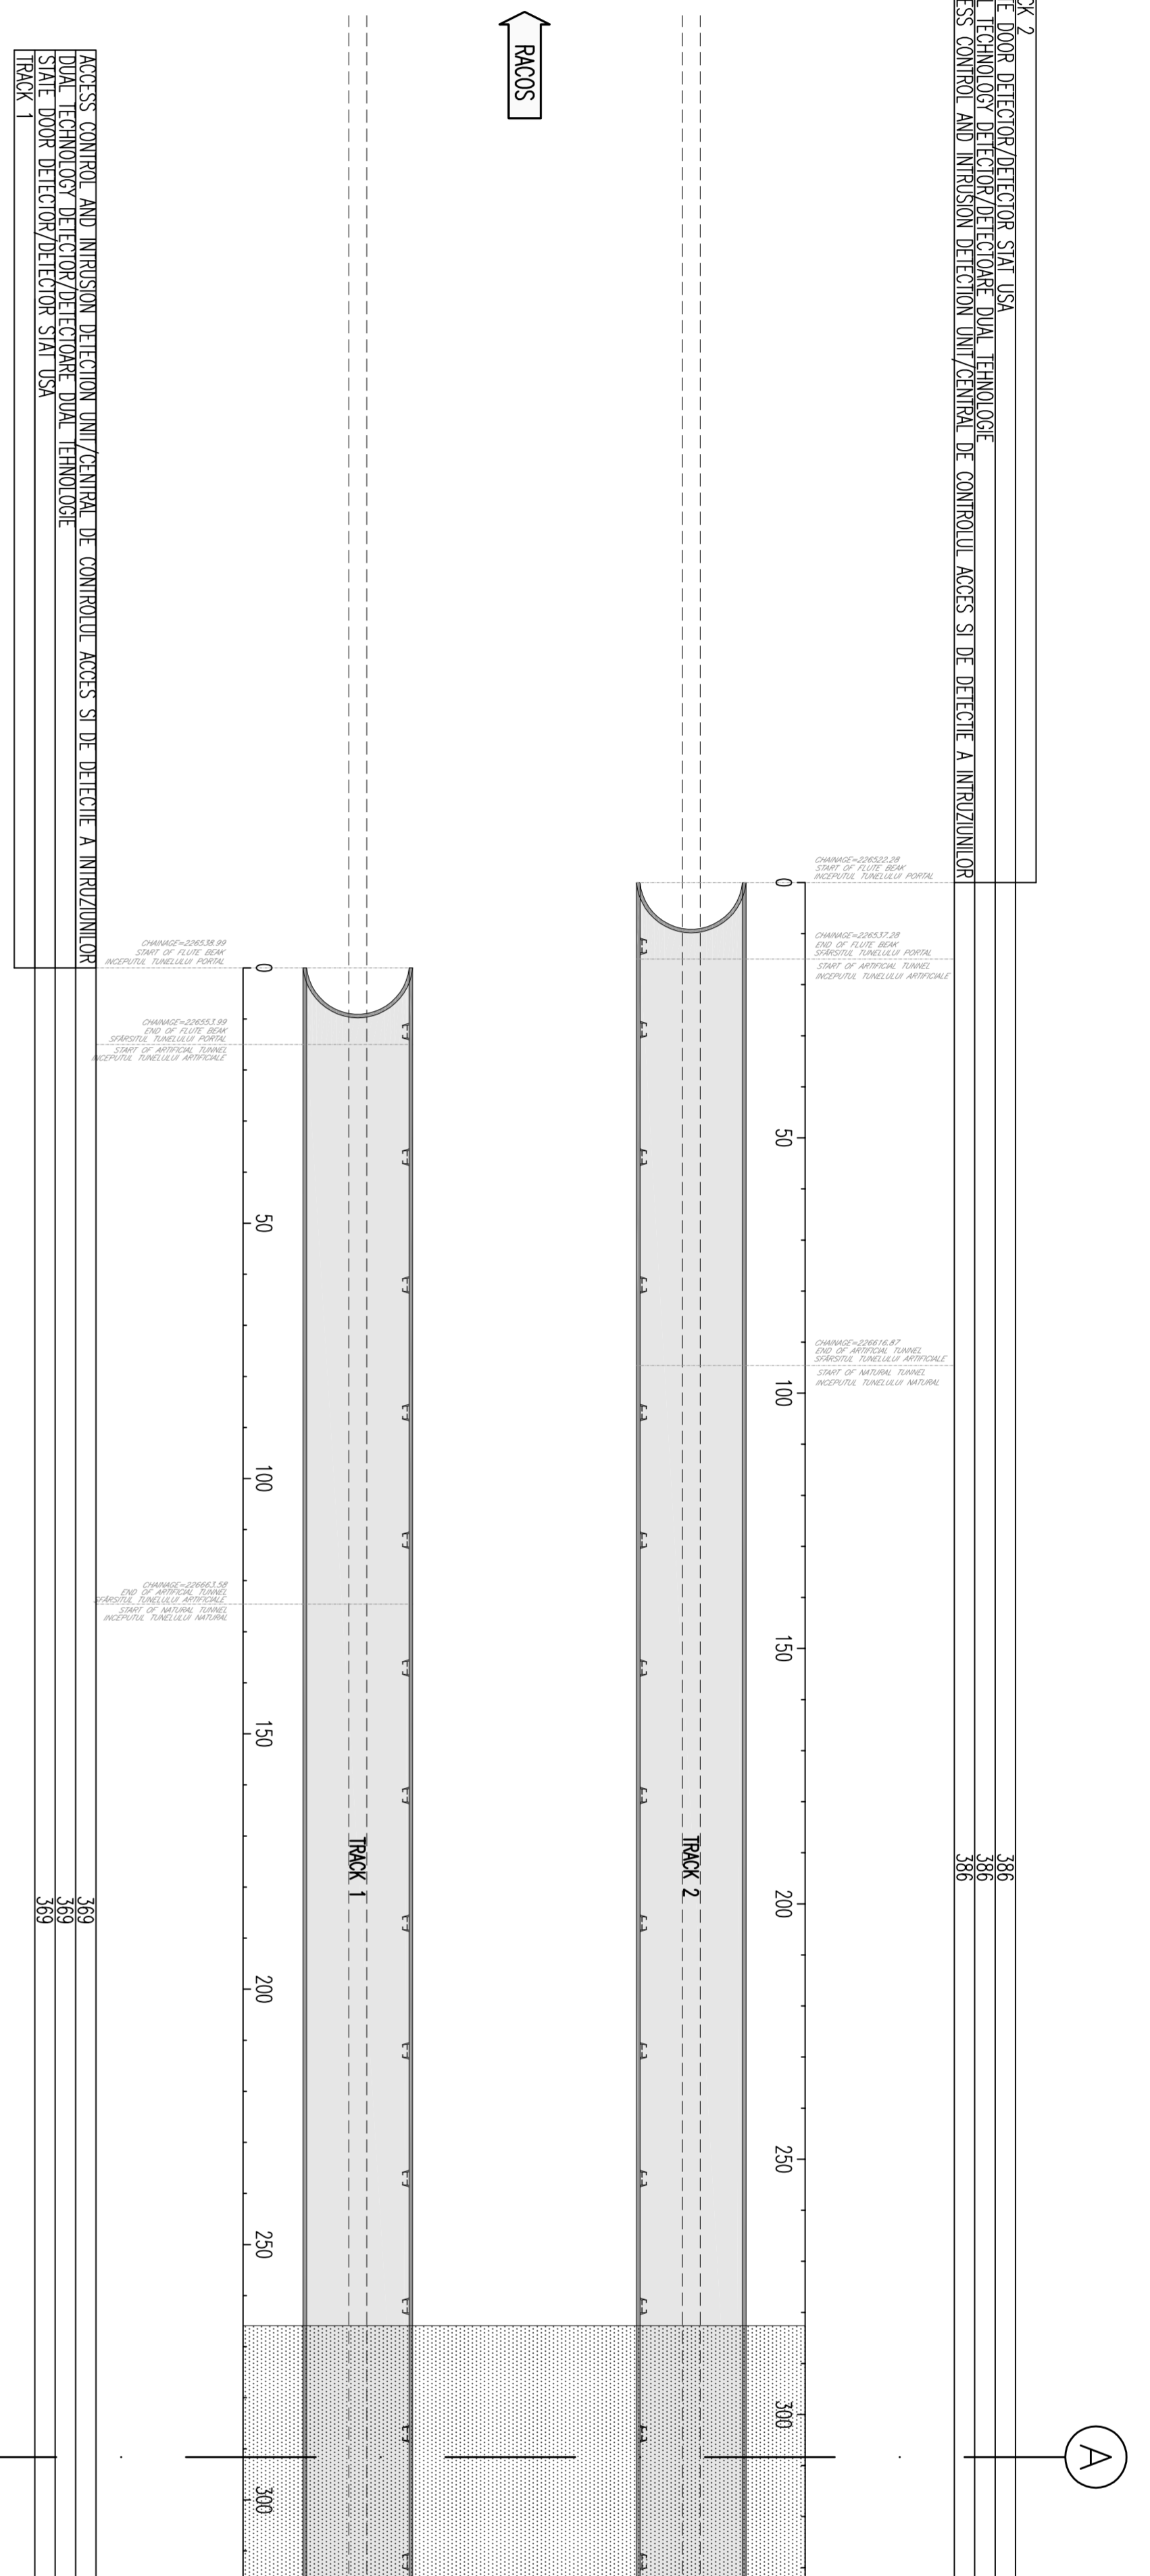


SYMBOLS LEGENDA / LEGENDA SIMBOLURI

[Symbol]	ON/OFF ALARM POINT WITH BUZZER/PUNCTUL ACIONAREA - OPTICAL ALARMA CU BUZZER
[Symbol]	VOLUMETRIC DUAL TECHNOLOGY SENSOR/SENZOR VOLUMETRIC DUALA TEHNOL.
[Symbol]	STATE DOOR DETECTOR/DETECTOR STAII USA

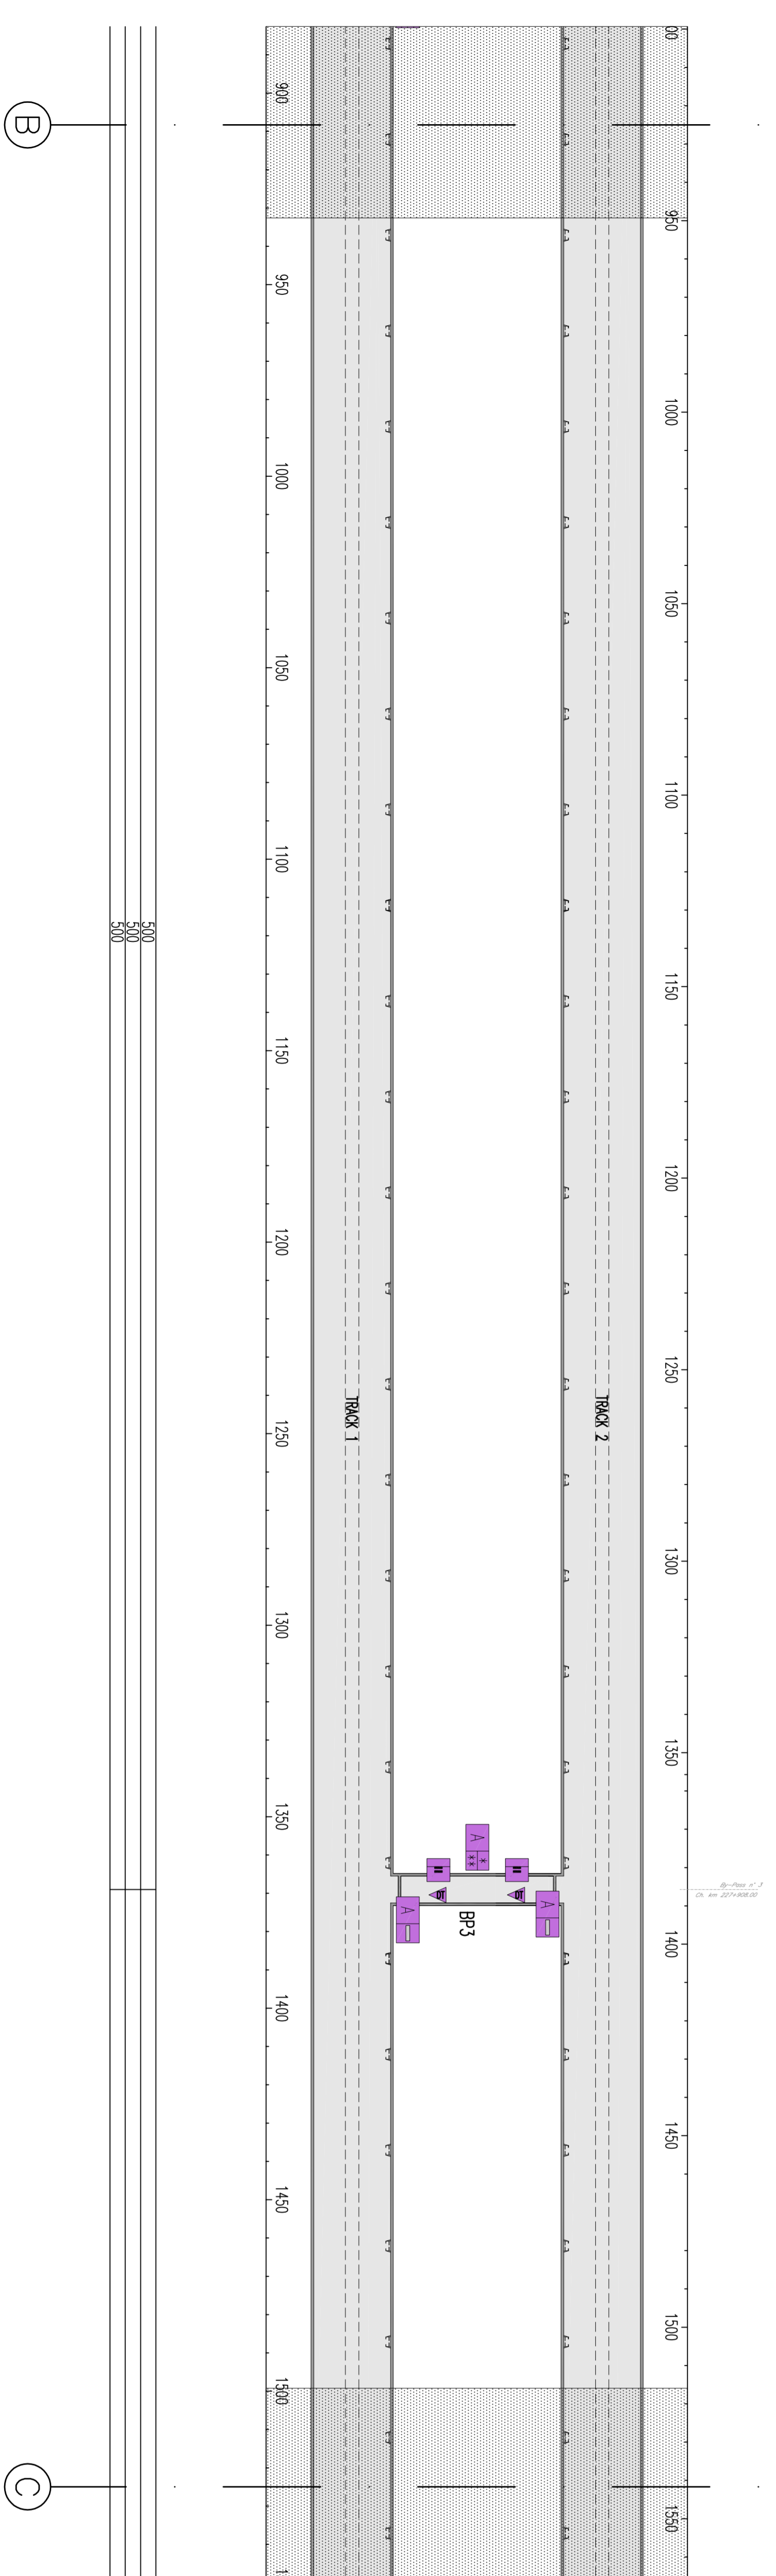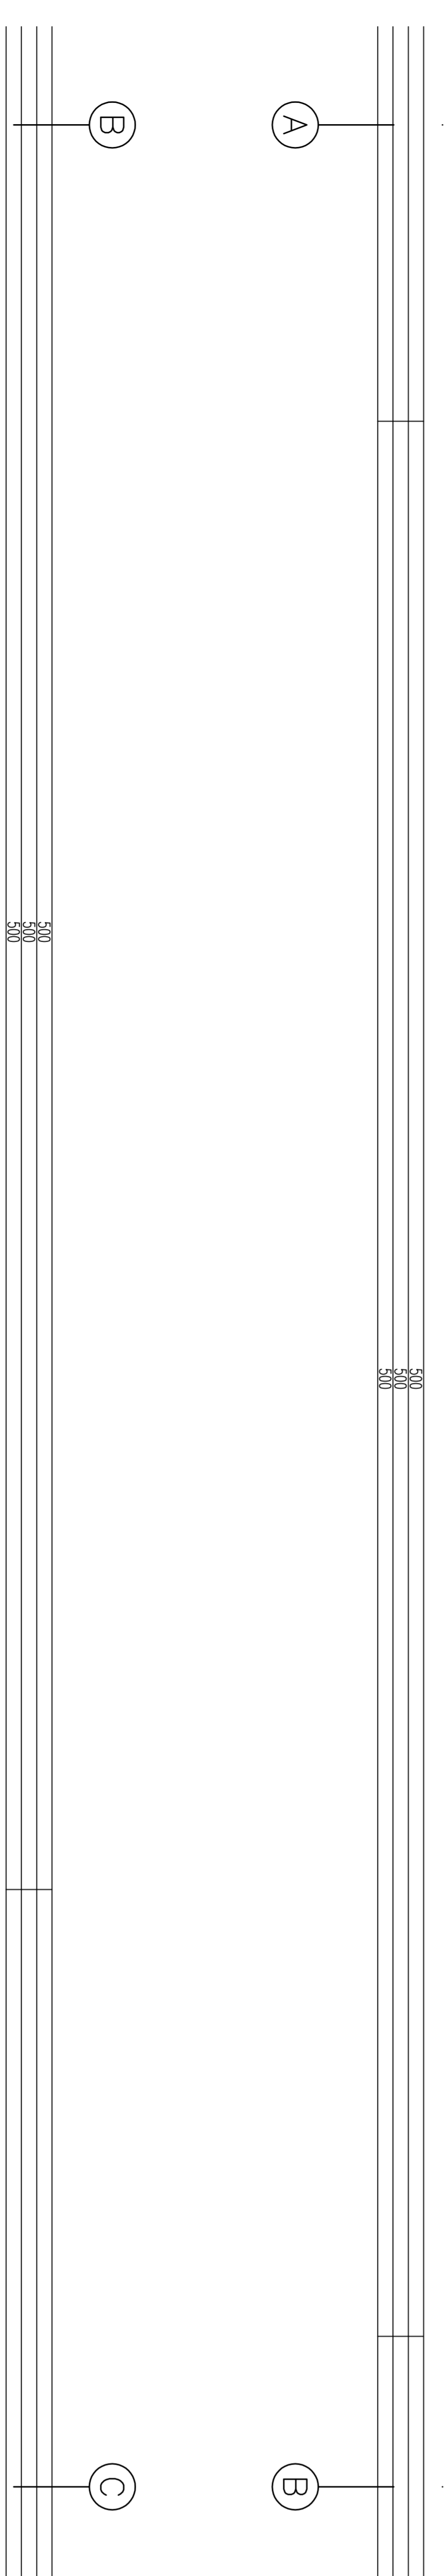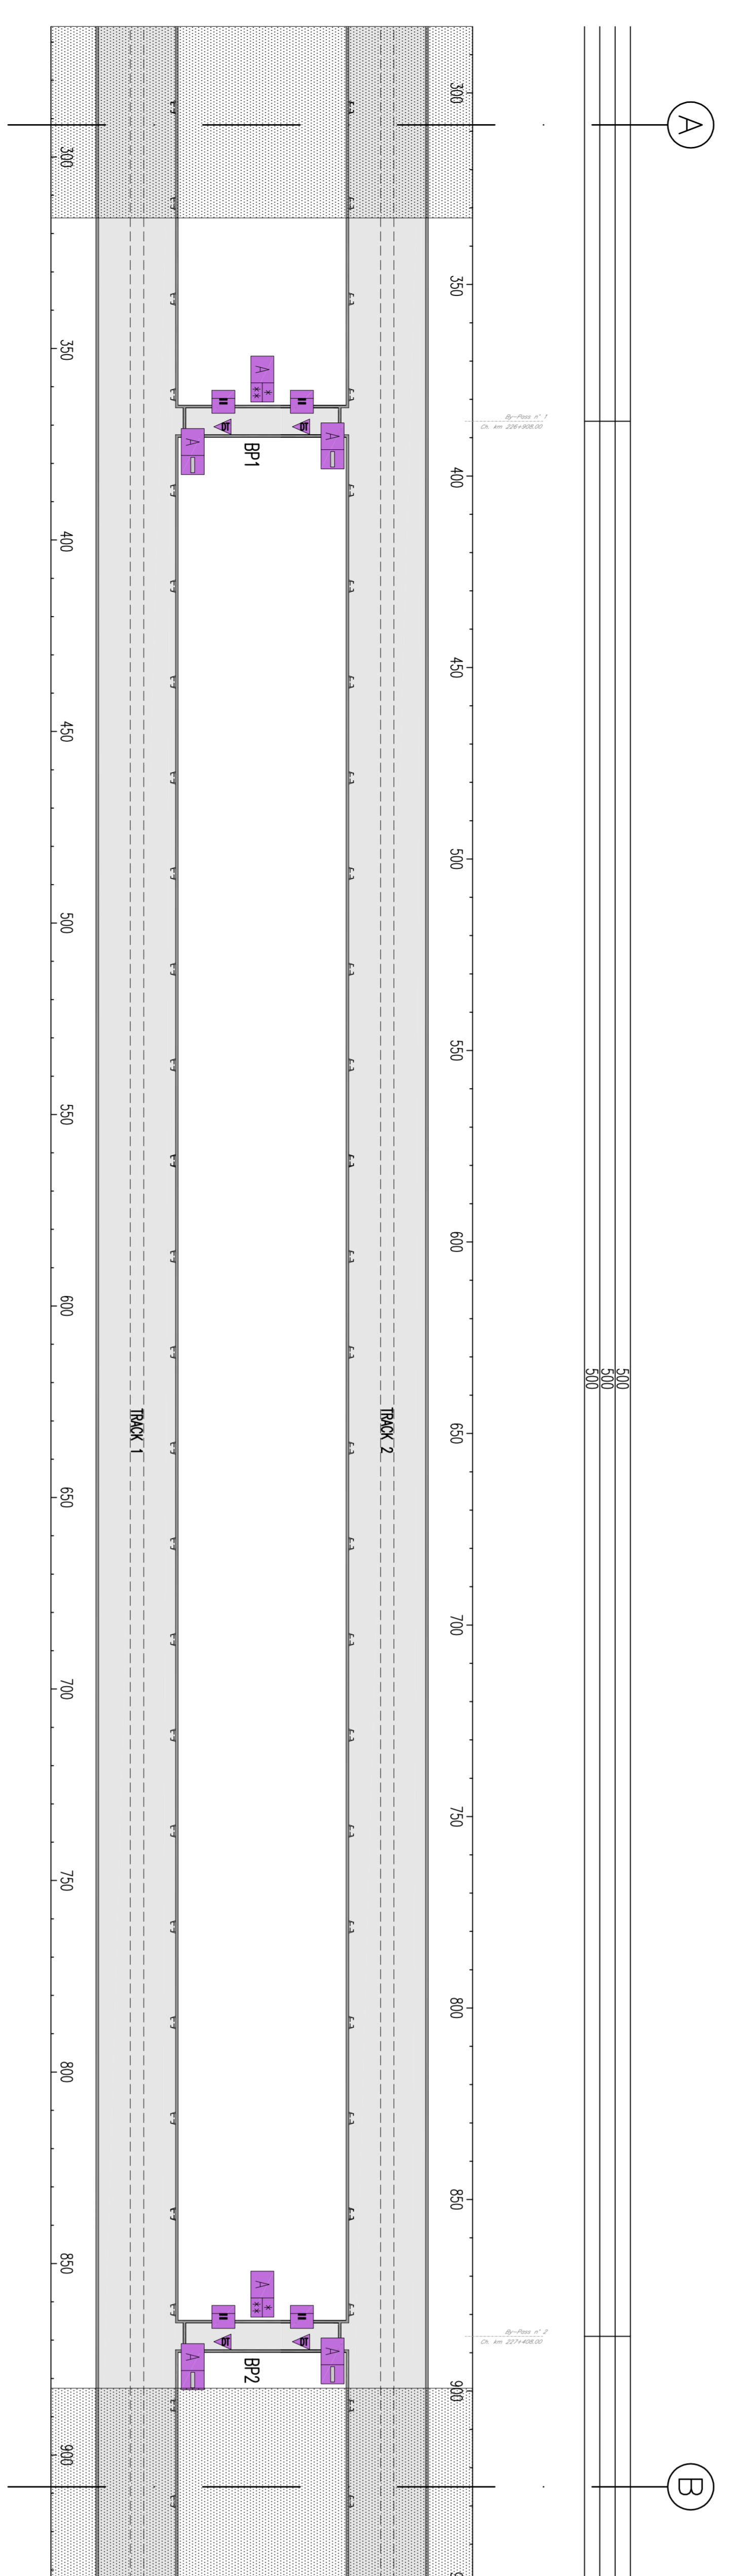

GENERAL PLAN / PLANUL GENERAL

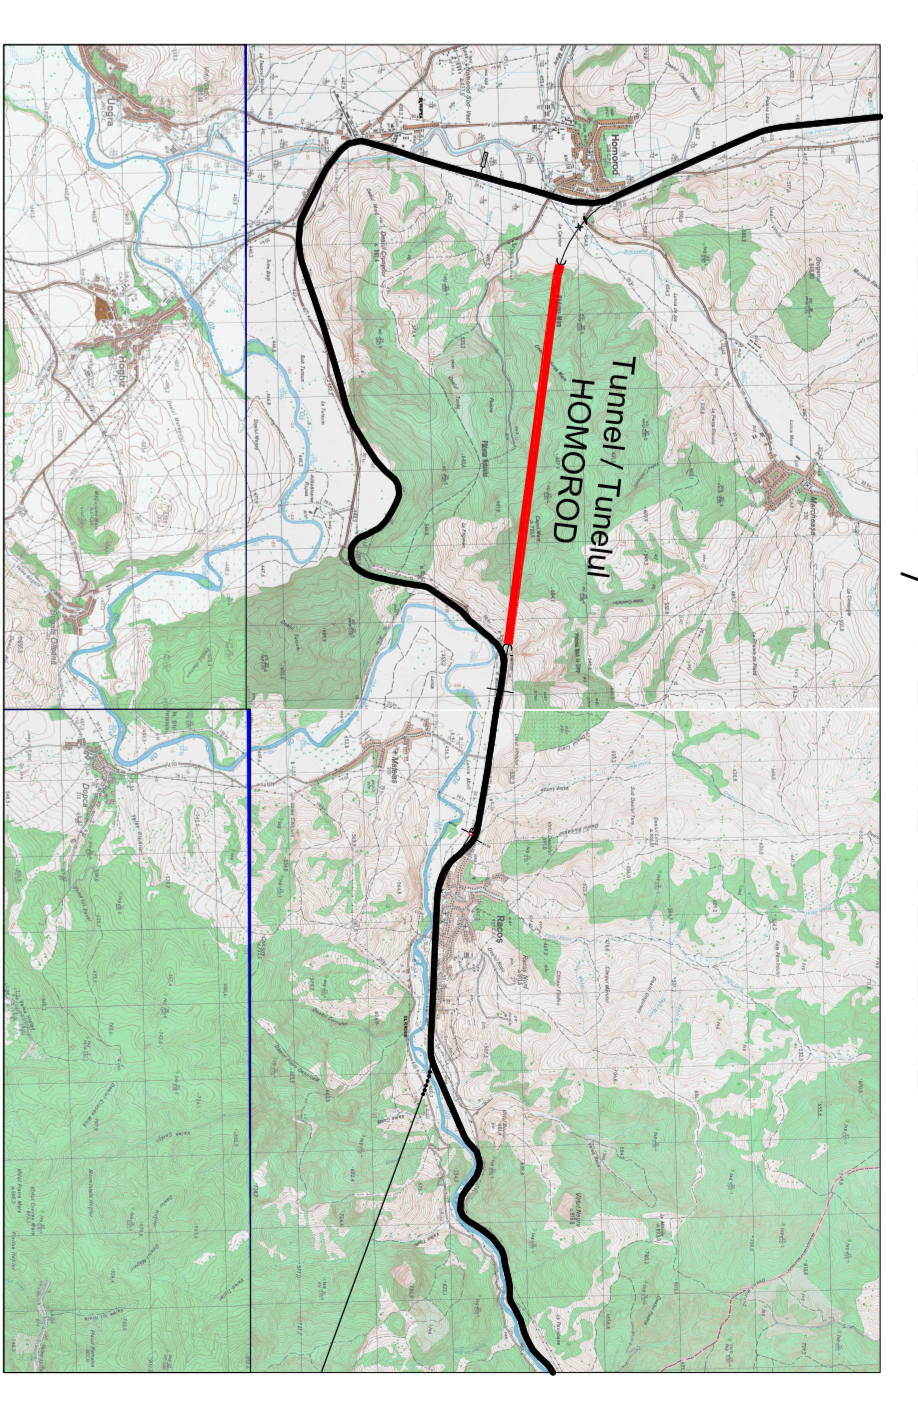

NOTE:
 - AREA SHOWN IN THE NEXT / PREVIOUS SHEET
 - ZONA PREZENTATA IN PACHETUL URMATOR / ANTERIORA

D									
C									
B									
A									

CLIENT / CLIENT
 CFR
 C.N.C.F. "C.F.R." - S.A.

CONSULTANT / CONSULTANT
 TRUZEAN
 SCS
 WILSON
 OBERMEYER
 CONSULTING
 TECNIC
 CONSULTING

SUBCONSULTANT / SUBCONSULTANT
 R. Lizza
 C. Gambelli
 P. Amadio

 SCALA / SCALE: 1:1000
 DATA / DATE: 15.05.2024
 AUTORIZAT / AUTHORIZED: P. Amadio
 VERIFICAT / CHECKED: C. Gambelli
 ELABORAT / DRAWN: R. Lizza