


INSTALAREA LUMINATILUI DE URGENȚA ÎN TUNEL


LUMINATUL DE URGENȚA

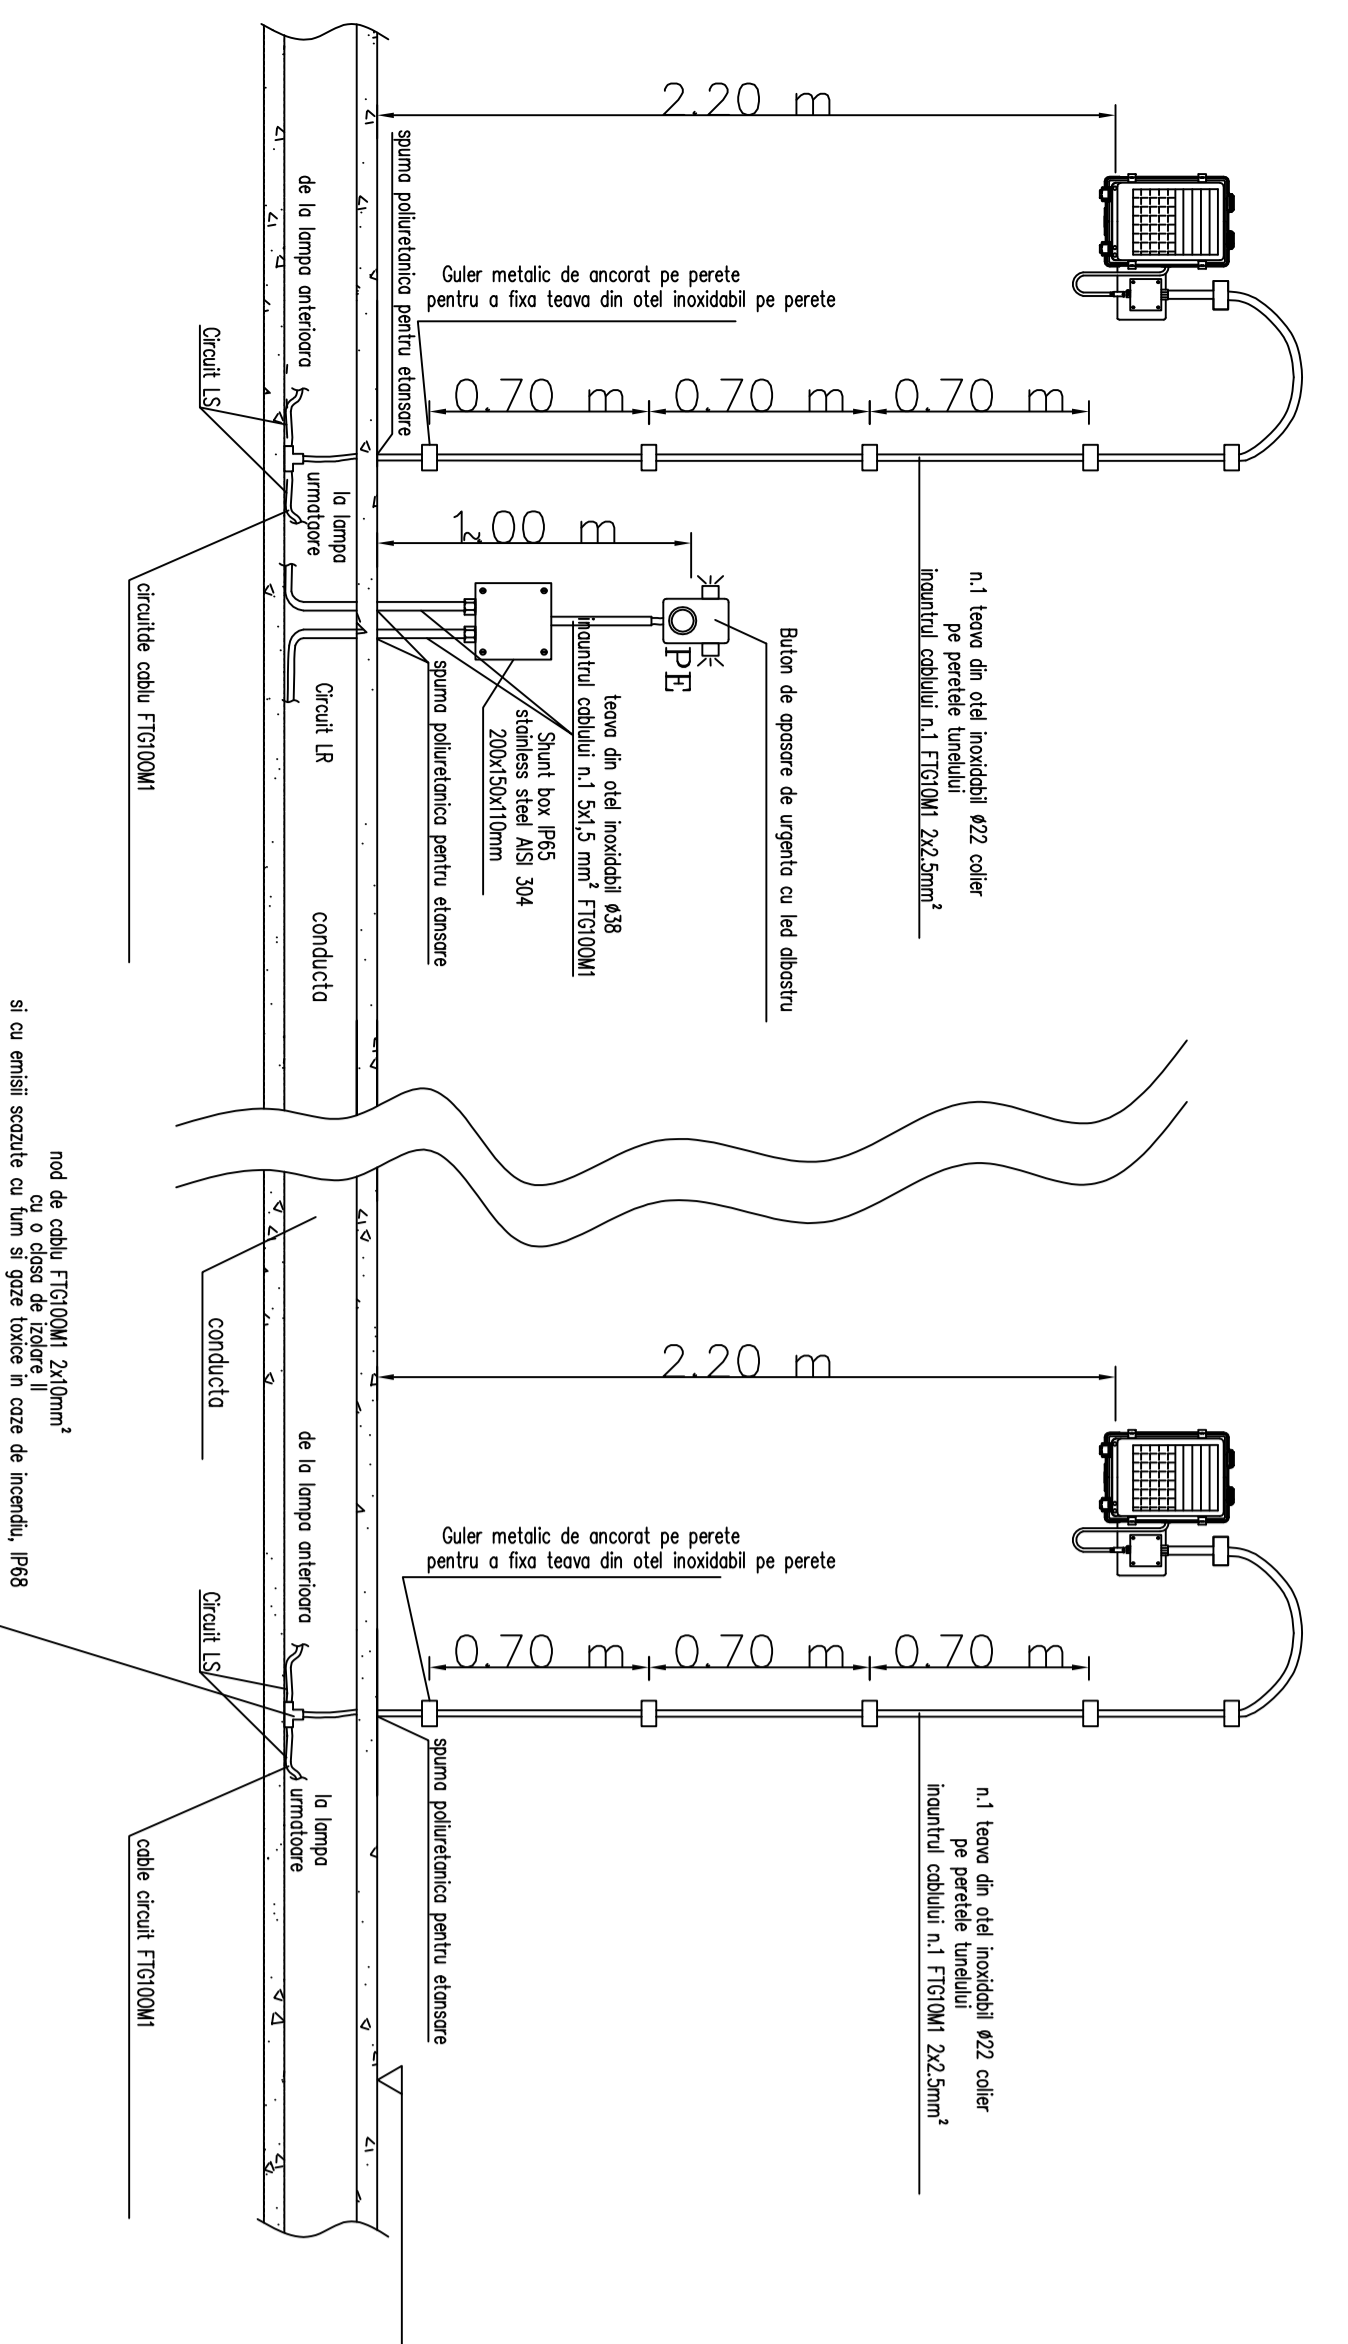

LUMINATUL DE URGENȚA


EMERGENCY LIGHTING INSTALLATION IN THE TUNNEL

EMERGENCY LIGHT


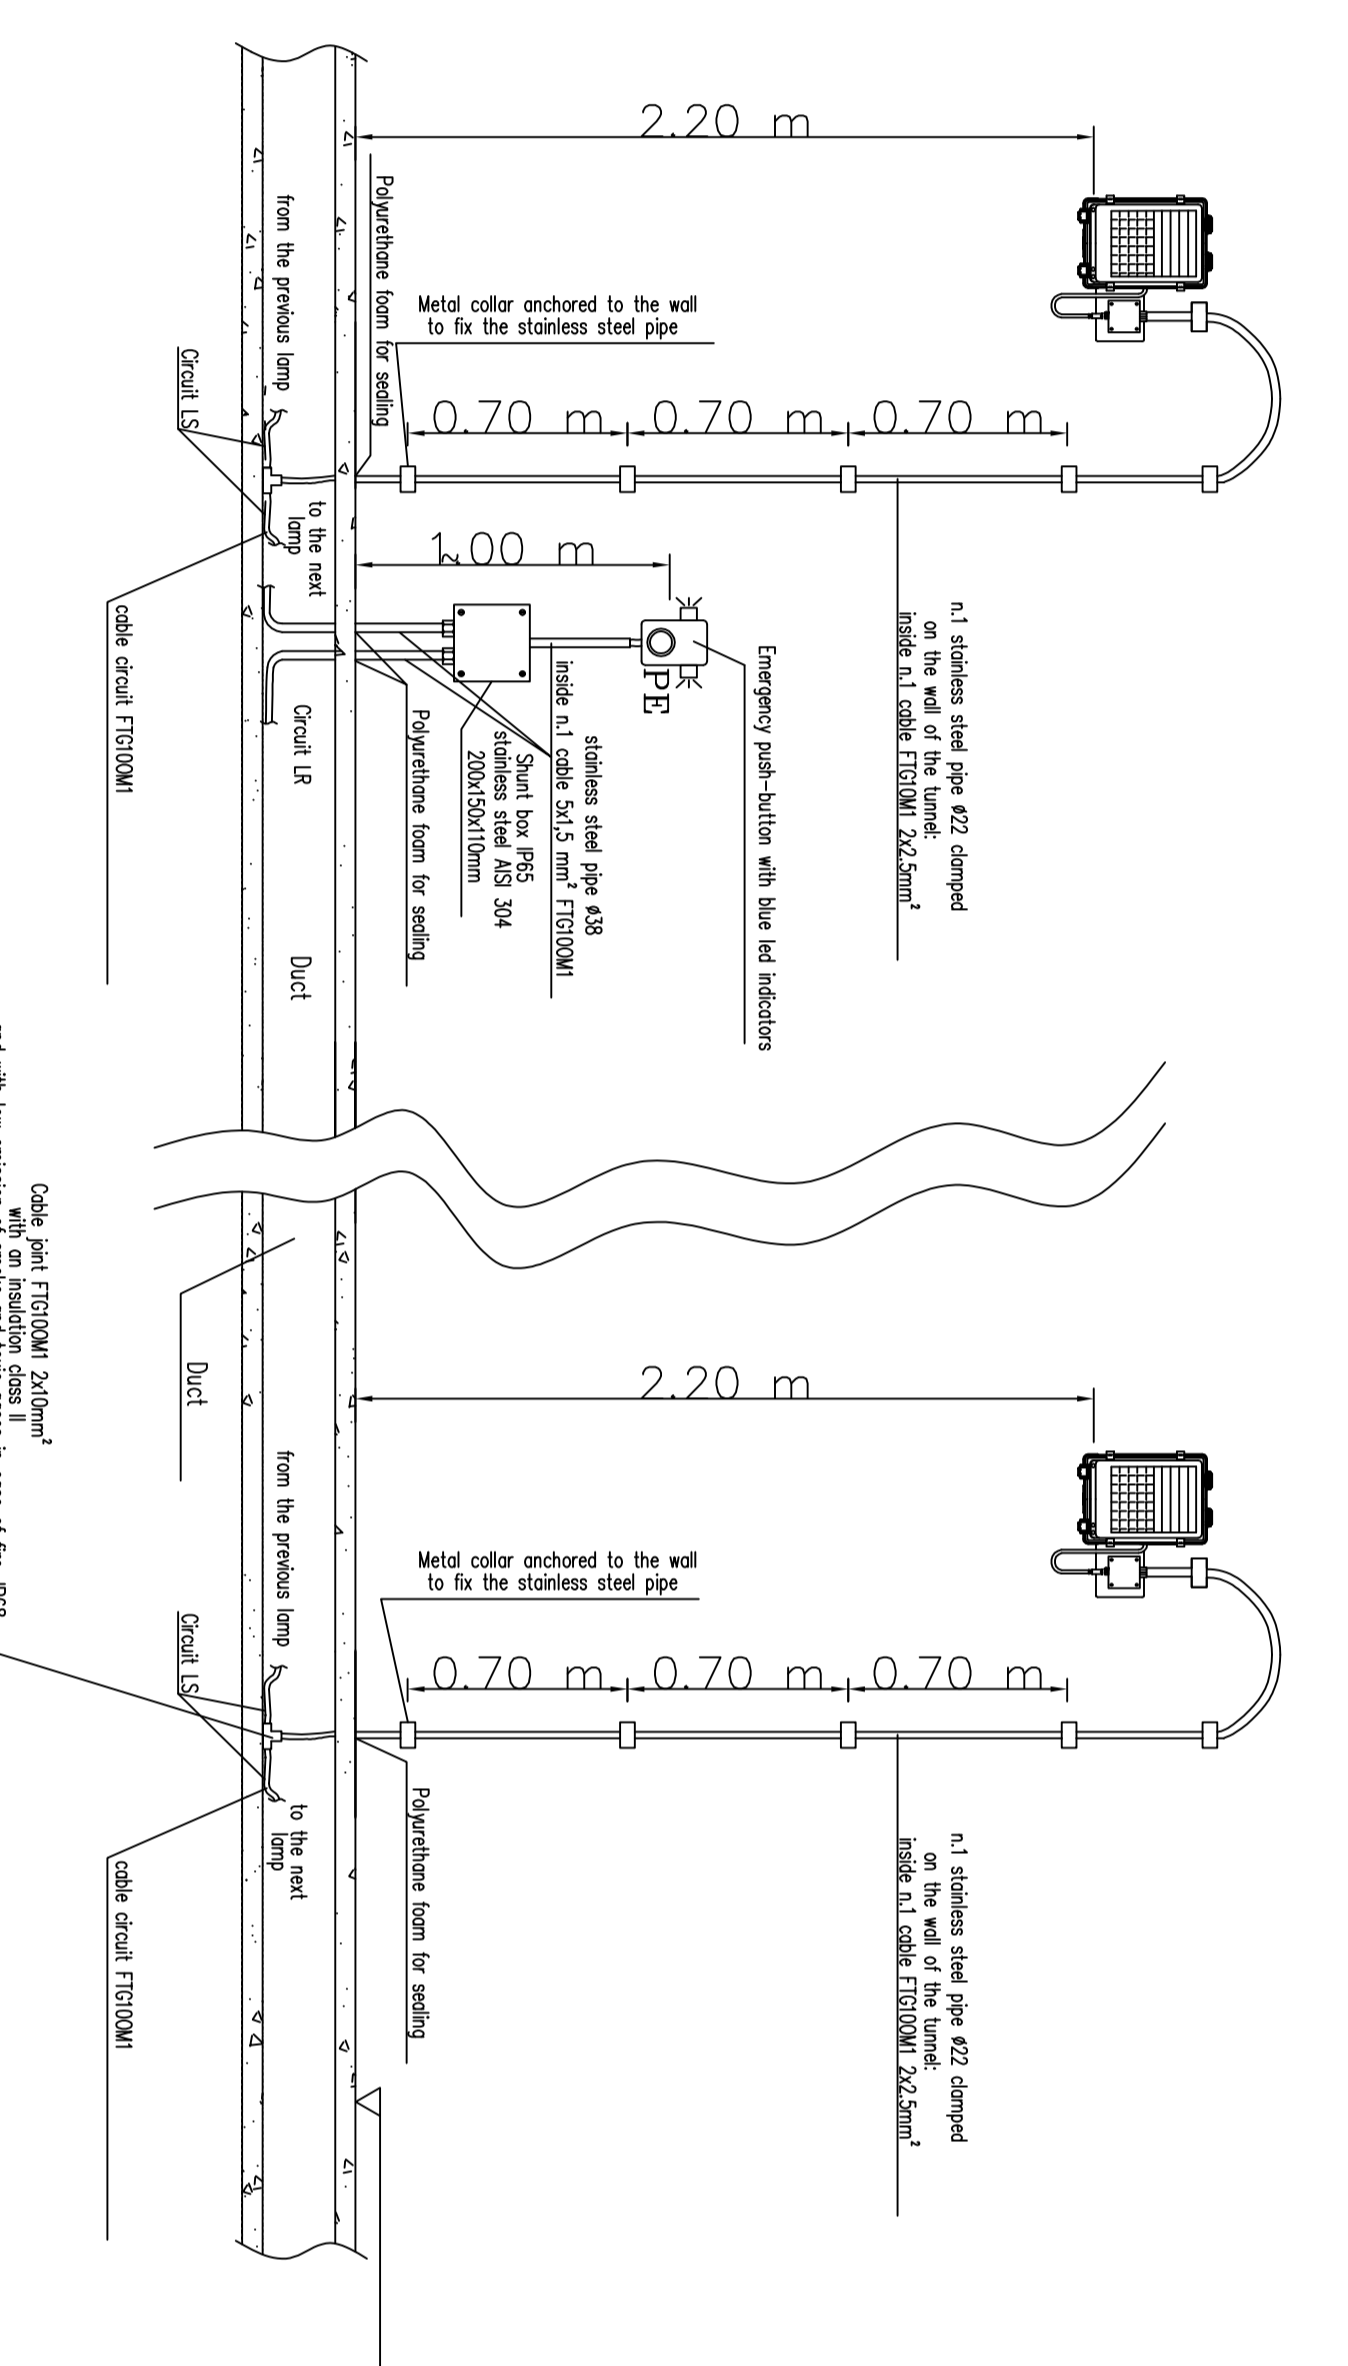


EMERGENCY LIGHT

LUMINARE FOR EMERGENCY LIGHTING OF RAILWAY TUNNELS

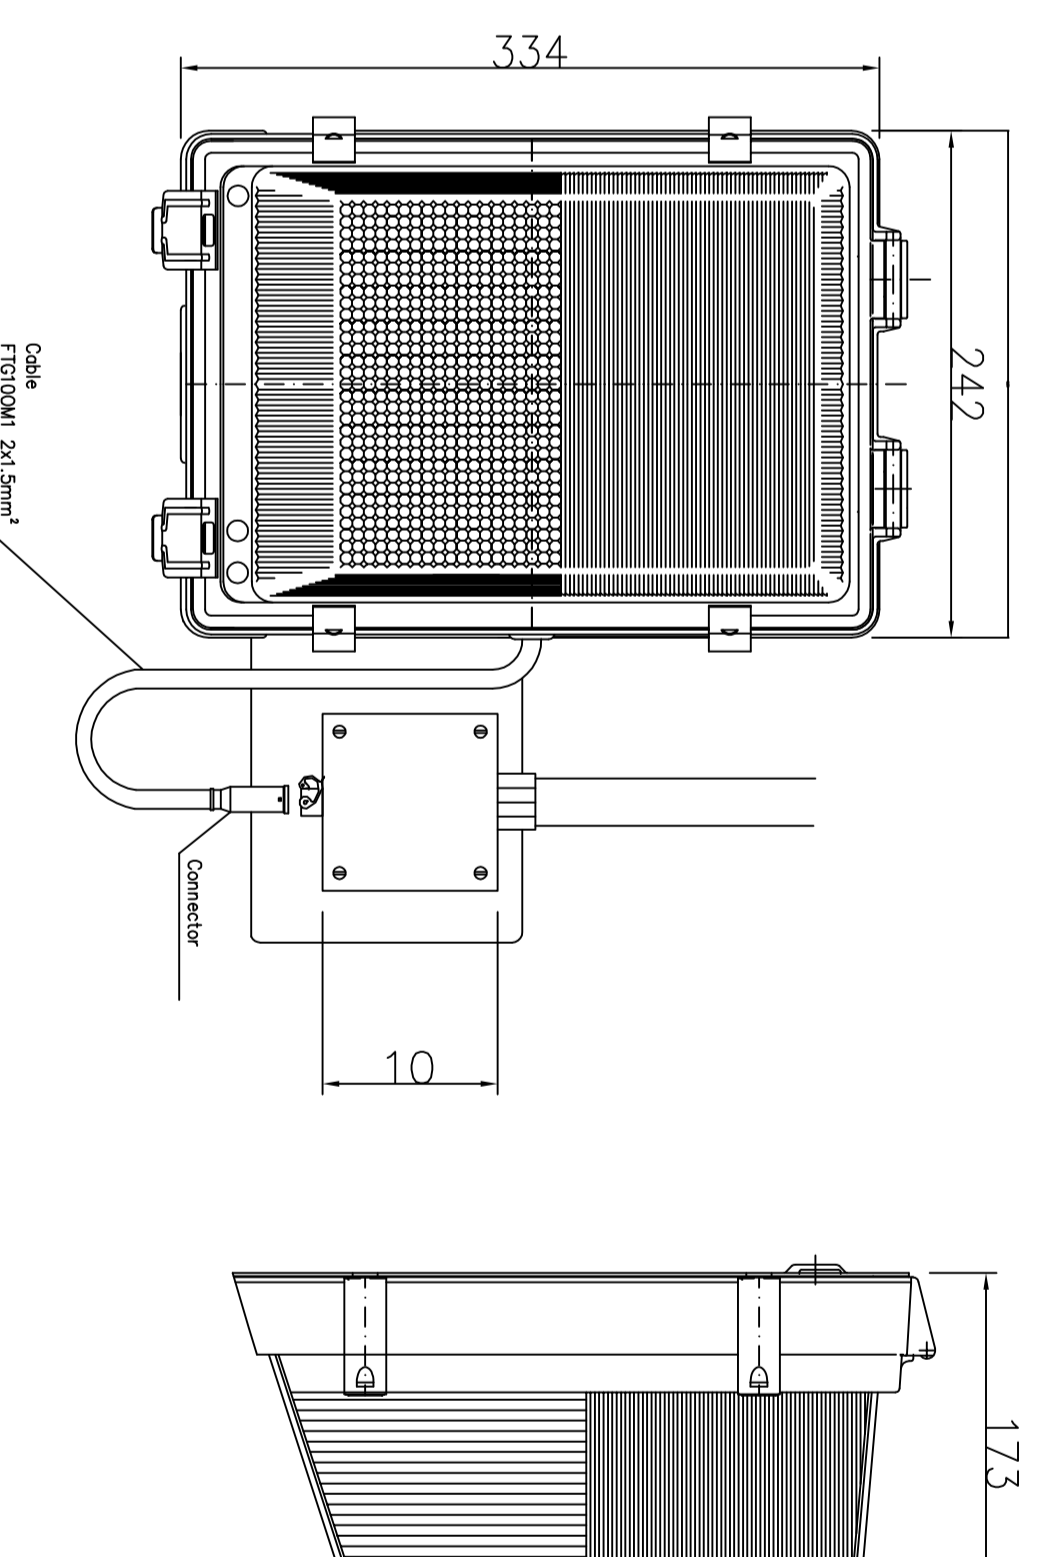

LUMINARE PENTRU LUMINATUL DE URGENȚA AL TUNELELOR DE CALE FERATA

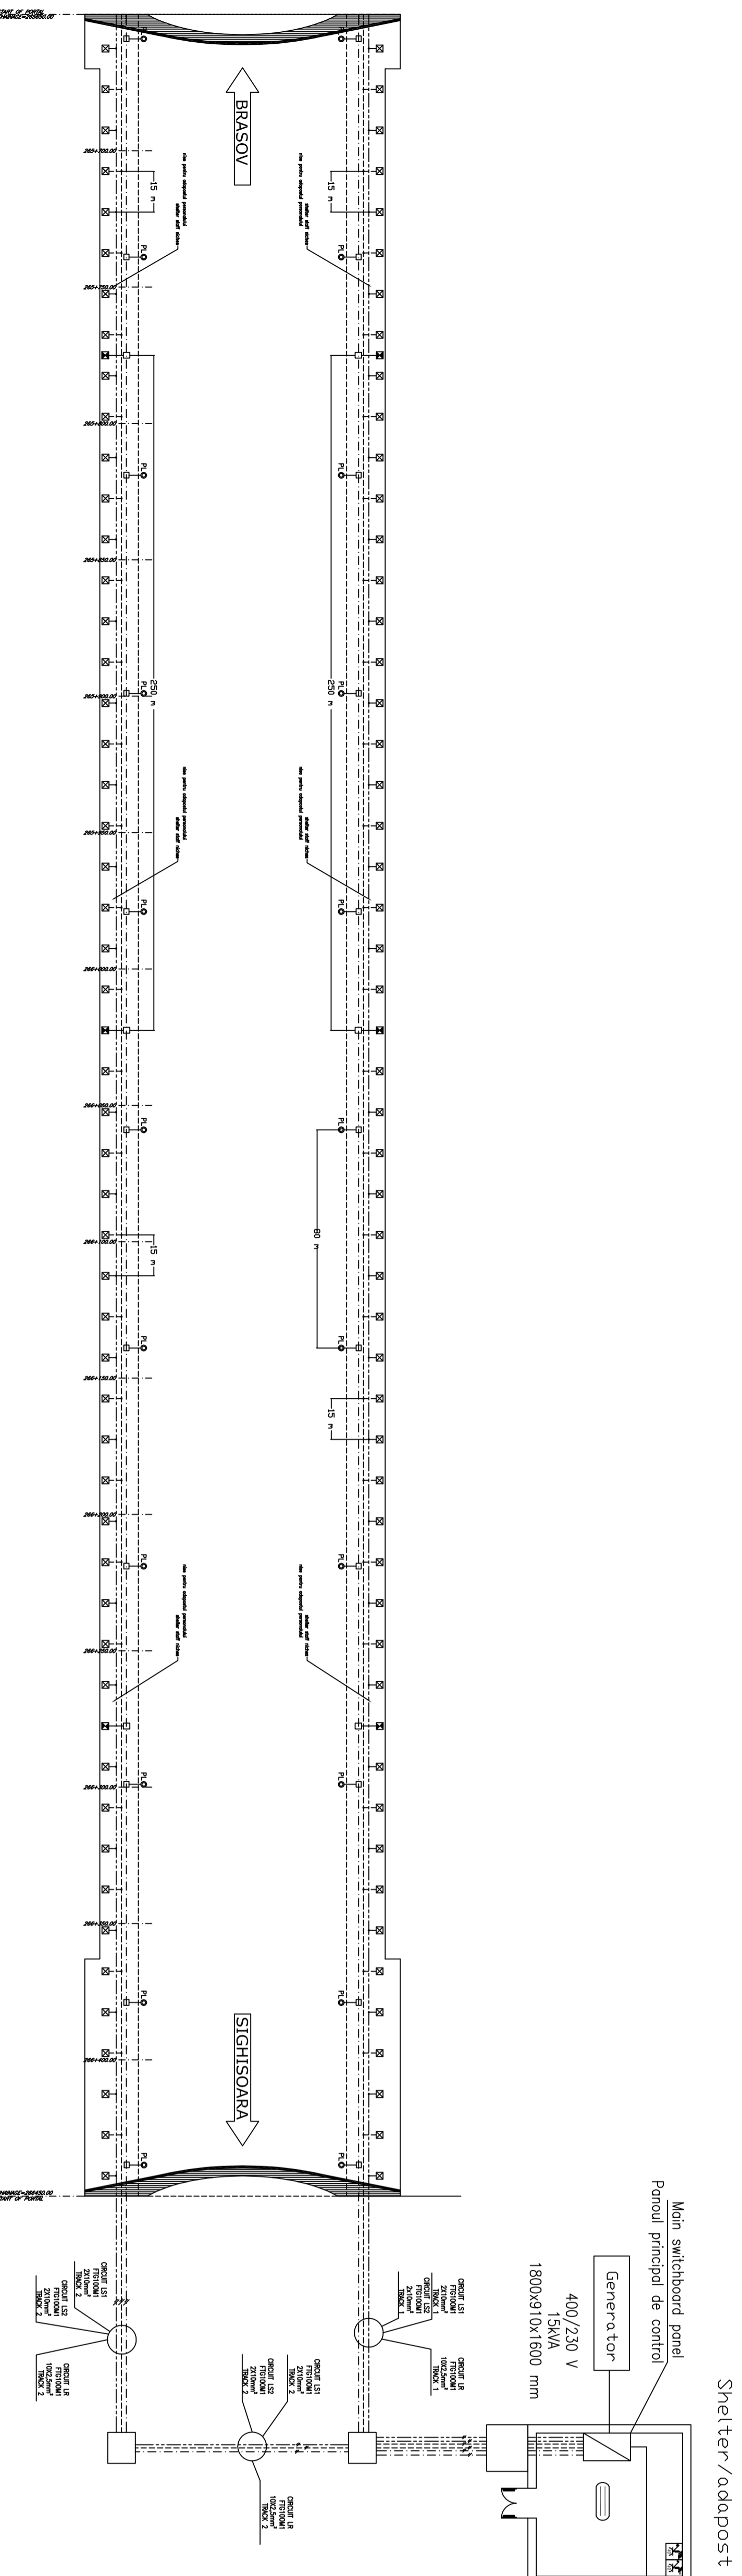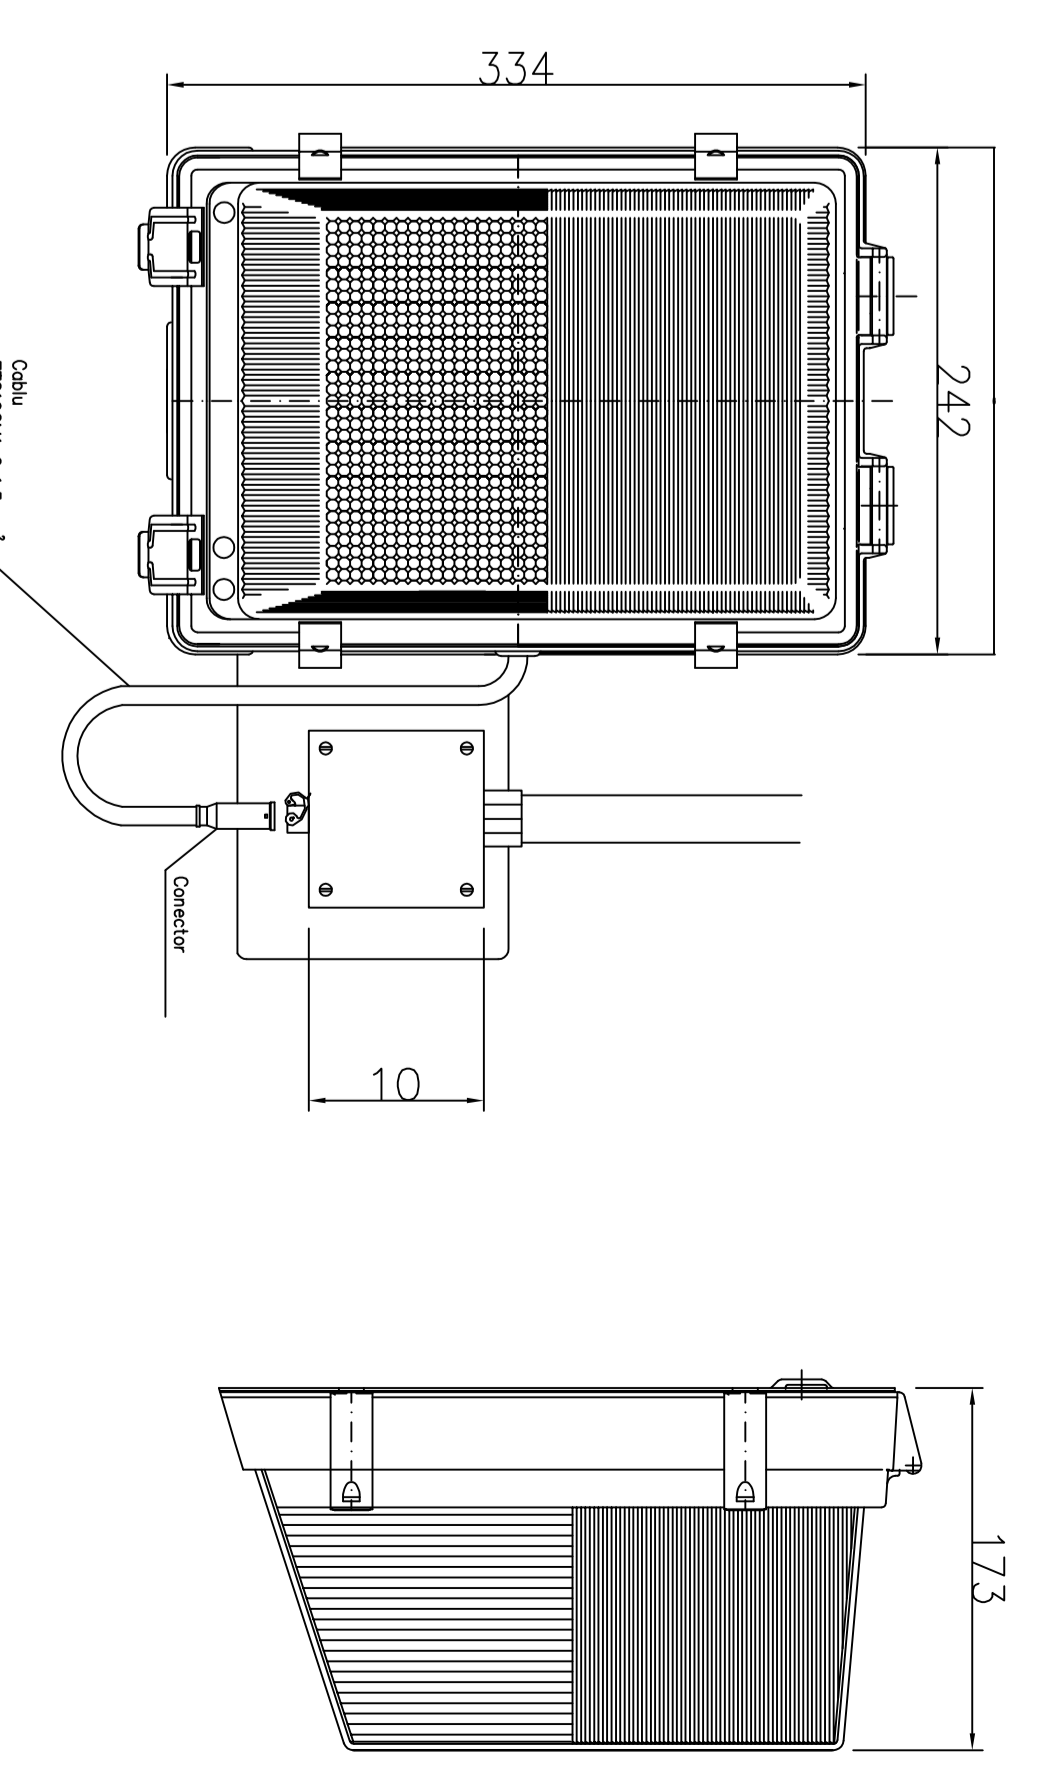



CLIENT / CLIENT
C.N.C.F. - C.F.R. - S.A.

CONSULTANT / CONSULTANT
OBERMAYER
TECHNIC CONSULTING

PROIECT FINANȚAT DE UNIUNEA EUROPEANĂ
EUROPEAN UNION FINANCED PROJECT


13 Cluj Napoca
