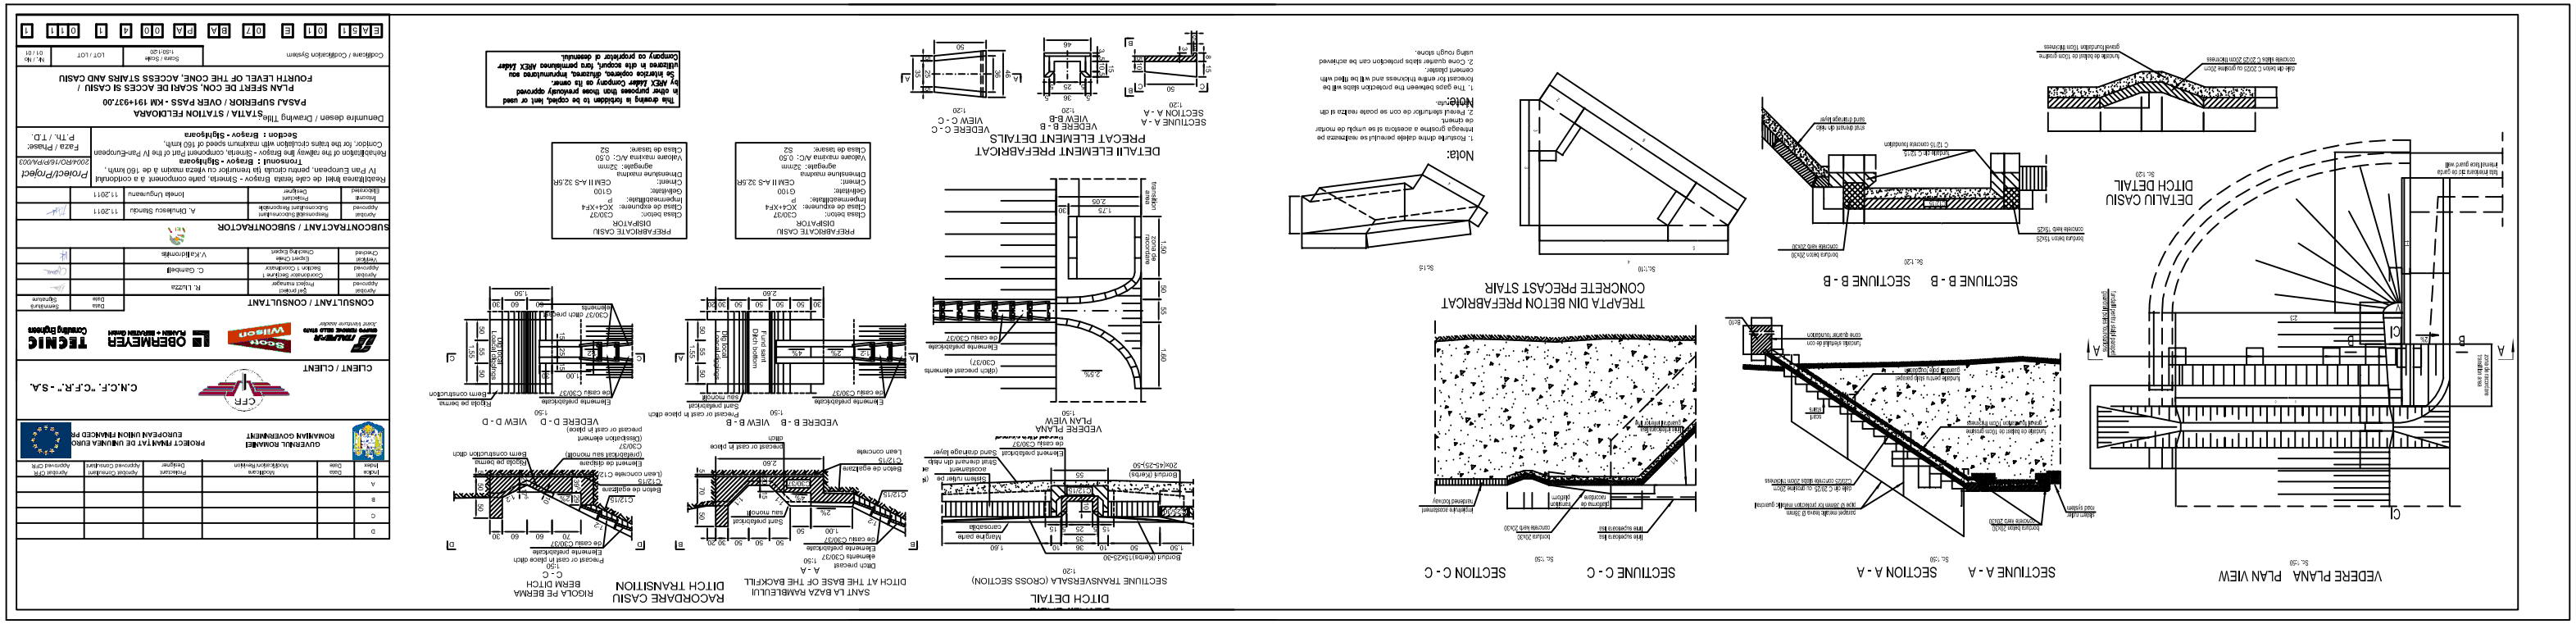
VEDERE PLANA PLAN VIEW
SECTIUNE A - A SECTION A - A
SECTIUNE C - C SECTION C - C
SECTIUNE B - B SECTIUNE B - B
TREAPTA DIN BETON PREFABRICAT
CONCRETE PRECAST STAIR
DETALIU CASIU
DITCH DETAIL
DETALIU ELEMENT PREFABRICAT
PRECAST ELEMENT DETAILS
SECTIUNE A - A
SECTION A - A
VEDERE B - B
VIEW B-B
VEDERE C - C
VIEW C - C
Note:
Note:
1. Joints between the protection slabs will be filled with cement mortar.
DITCH DETAIL
SECTIUNE TRANSVERSALA (CROSS SECTION)
SANT LA BAZA RAMBELELUI
DITCH AT THE BASE OF THE BACKFILL
RACORDARE CASIU
DITCH TRANSITION
RIGOLA PE BERMA
BERM DITCH
C - C
VEDERE D - D VIEW D - D
VEDERE B - B VIEW B - B
VEDERE PLANA
PLAN VIEW
PREFABRICATE CASIU
DISPOSITIVE
Clasa betonului: C30/37
Clasa de rezistență: XC4+XF4
Impermeabilitate: P8
Gelivitate: G100
Cimentul: CEM II A-S 32,5R
Dimensiunea maximă a agregatului: 32mm
Clasa de tasare: S2
PREFABRICATE CASIU
DISPOSITIVE
Clasa betonului: C30/37
Clasa de rezistență: XC4+XF4
Impermeabilitate: P8
Gelivitate: G100
Cimentul: CEM II A-S 32,5R
Dimensiunea maximă a agregatului: 32mm
Clasa de tasare: S2