


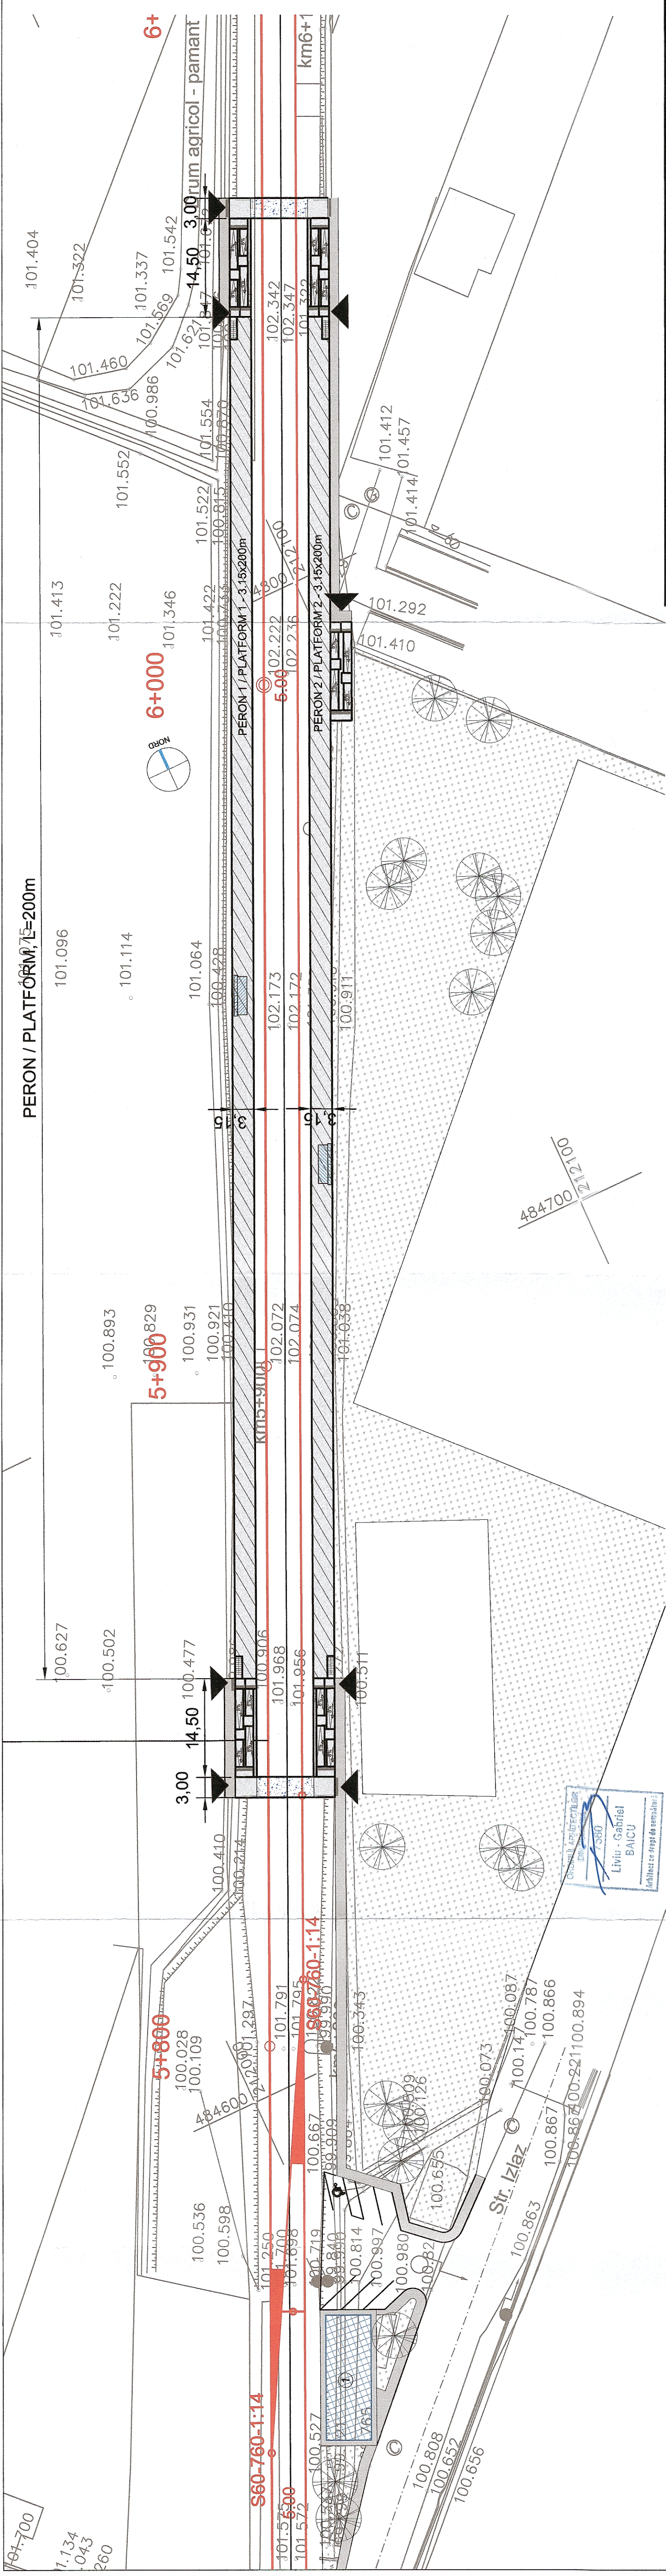

LEGENDĂ	
	Peron / Platform
	Refugiu / Passengers shelter
	Trecere la nivel / Railway crossing
	Construcție nouă propusă / New proposed building
	Container CE
	Limită linie C.F.R.
	Carosabil / Roadway
	Pietonal / Pedestrian
	Acces auto / Car access
	Acces călători / Passengers access
	Parcare persoane cu dizabilități / Parking for people with disabilities
	Arbori existenți / Existing trees
	Spațiu verde / Green area

PROIECT FINANȚAT DE UNIUNEA EUROPEANĂ		GUVERNUL ROMÂNIEI	
EUROPEAN UNION FINANCED PROJECT		ROMANIAN GOVERNMENT	
BENEFICIAR: UNIUNEA EUROPEANĂ		COMPANIA NAȚIONALĂ DE CĂI FERATE "C.F.R." S.A.	
BENEFICIAR: ROMANIAN NATIONAL RAILWAY COMPANY		SUCURSALA REGIONALĂ DE CĂI FERATE TIMIȘOARA	
BENEFICIAR: ROMANIAN NATIONAL RAILWAY COMPANY		TIMIȘOARA RAILWAY REGIONAL BRANCH	
PROIECTANT/ DESIGNER: BALCONS IMPEX S.R.L.		DENUMIRE INVESTIȚIE/ INVESTMENT NAME	
340/9877/2001		"REALIZARE CONEXIUNE FEROVIARĂ CU AEROPORTUL INTERNATIONAL TRAIAN VUJA TIMIȘOARA"	
GLB TRANSAR/ SUBCONTRACTANT/ SUBCONTRACTOR:		"ESTABLISHING A RAILWAY CONNECTION WITH TIMIȘOARA TRAIAN VUJA INTERNATIONAL AIRPORT"	
NUME/NOME		OBIECT/ OBJECT	
arh. Liviu G. BAICU		CONSTRUCTII CIVILE ÎN STAȚIA CF TRAIAN VUJA	
Ing. Sonia TIU		CIVIL WORKS IN TRAIAN VUJA TRAIN STATION	
dr.ing. Laurențiu MĂRCULESCU		SPECIALITATE/ SPECIALITY	
DATA/DATE: 07.2021		ARHITECTURĂ / ARCHITECTURE	
SCALA/SCALE: 1:500		SCENARIUL 2a - H.M. VILE GIARMATA - PLAN DE SITUAȚIE	
SF 485		SF 201	
00		00	