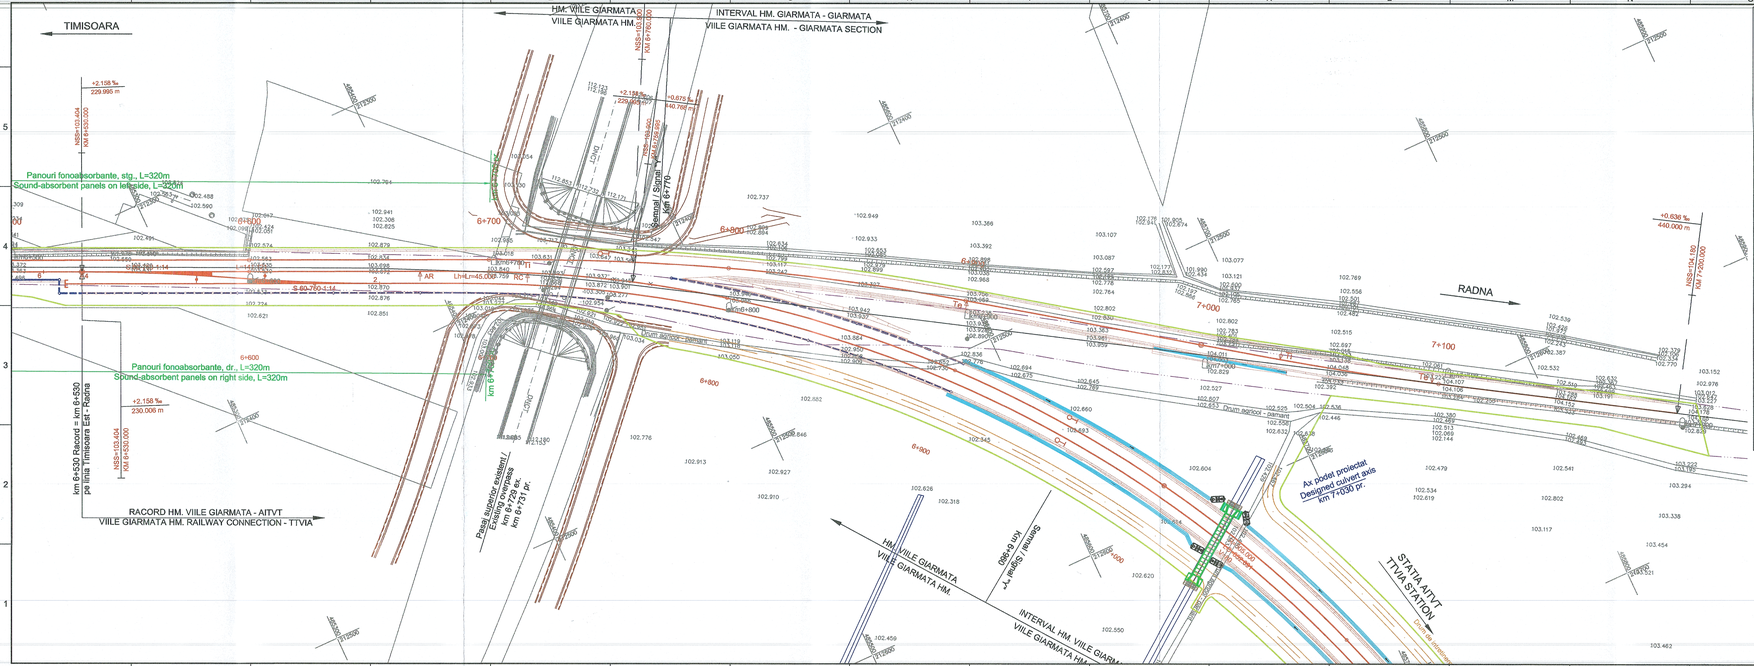
TIMISOARA
HM. VIILE GIARMATA - VIILE GIARMATA HM.
INTERVAL HM. GIARMATA - GIARMATA VIILE GIARMATA HM. - GIARMATA SECTION
Panouri fonoabsorbante, stg., L=320m
Sound-absorbent panels on left side, L=320m
Panouri fonoabsorbante, dr., L=320m
Sound-absorbent panels on right side, L=320m
km 6+530 Racord - km 6+530 pe linia Timisoara EST - Radna
RACORD HM. VIILE GIARMATA - AITVT
VIILE GIARMATA HM. RAILWAY CONNECTION - TTVIA
RADNA
STATIA AITVT
TTVIA STATION
HM. VIILE GIARMATA
VIILE GIARMATA HM.
INTERVAL HM. VIILE GIARMATA
VIILE GIARMATA HM.
Designed culvert axis
Semnal I Semn. km 6+770
Semnal / Signal "A"
km 6+560
km 6+800
km 6+900
km 7+000
km 7+100
km 7+200
